

УСЛОВНЫЕ ОБОЗНАЧЕНИЯ:  
ПОЛОЖЕНИЕ О ПЛАНИРОВКЕ ТЕРРИТОРИИ


ГРАНИЦЫ

-  - границы зон планируемого размещения линейного объекта
-  - границы существующих земельных участков, учтенных в ЕГРН
-  - границы объектов культурного наследия

УСЛОВНЫЕ ОБОЗНАЧЕНИЯ:

- 64:16:100301 - граница кадастрового квартала
- 64:16:100301:34 - граница, номер земельных участков, имеющих сведения о которых достаточны для определения его местоположения

Схема совмещения листов

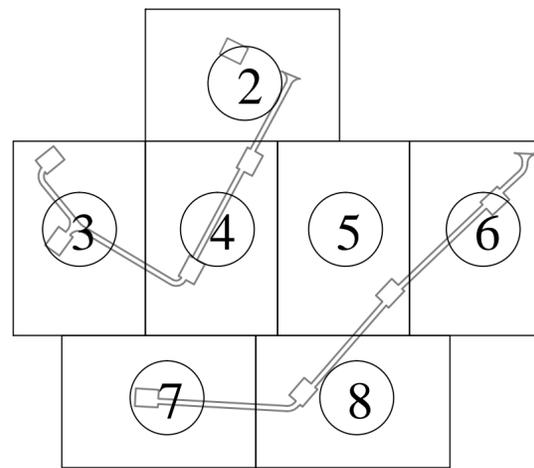

**Примечание.**

- 1 Границы территории, в отношении которой осуществляется подготовка проекта планировки территории совпадает с границей зон планируемого размещения линейного объекта;
- 2 Перенос линейных объектов из зоны планируемого размещения линейного объекта "Рошинская ВЭС" не предусматривается;
- 3 Директивные (проектные) отметки поверхности по осям трасс автомобильных и железных дорог, проезжих частей в местах перелома продольного профиля, а также других планировочных элементов для вертикальной увязки проектных решений отсутствуют.

Согласовано
Взам. инв. №
Подп. и дата
Инв. № подл.

						<b>ВЭС00085.291.1.3-ППТ-МО-ГЧ</b>			
						"Рошинская ВЭС" в границах Высокабского муниципального образования Красноармейского района			
Изм.	Кол. уч.	Лист	№ док.	Подп.	Дата	Материалы по обоснованию проекта планировки территории. Графическая часть	Стадия	Лист	Листов
Разраб.		Реброва			11.19		П	1	9
Проб.		Иванов			11.19				
Нач. отд.									
Н. контр.		Пирогова			11.19				
Учтв.						Схема границ территорий объектов культурного наследия. М 1:2000	ООО "ЕРСМ Сибири"		
ГИП		Мартьянов			11.19				

Саратовская область,  
Красноармейский район,  
Высоковское муниципальное  
образование

64:16:100301:26

64:16:100301

64:16:100301:28

УСЛОВНЫЕ ОБОЗНАЧЕНИЯ ПРИВЕДЕНЫ НА ЛИСТЕ 1

Изм.	Кол. уч.	Лист	№ док.	Подп.	Дата

ВЭС00085.291.1.3-ППТ-МО-ГЧ

Лист

2

Копировал

Формат А2

Инд. № подл.  
Подп. и дата  
Взам. инд. №

Саратовская область,  
Красноармейский район,  
Высоковское муниципальное  
образование



64:16:100301:34

64:16:100301:35

64:16:100301:33

64:16:100301:31

64:16:100301

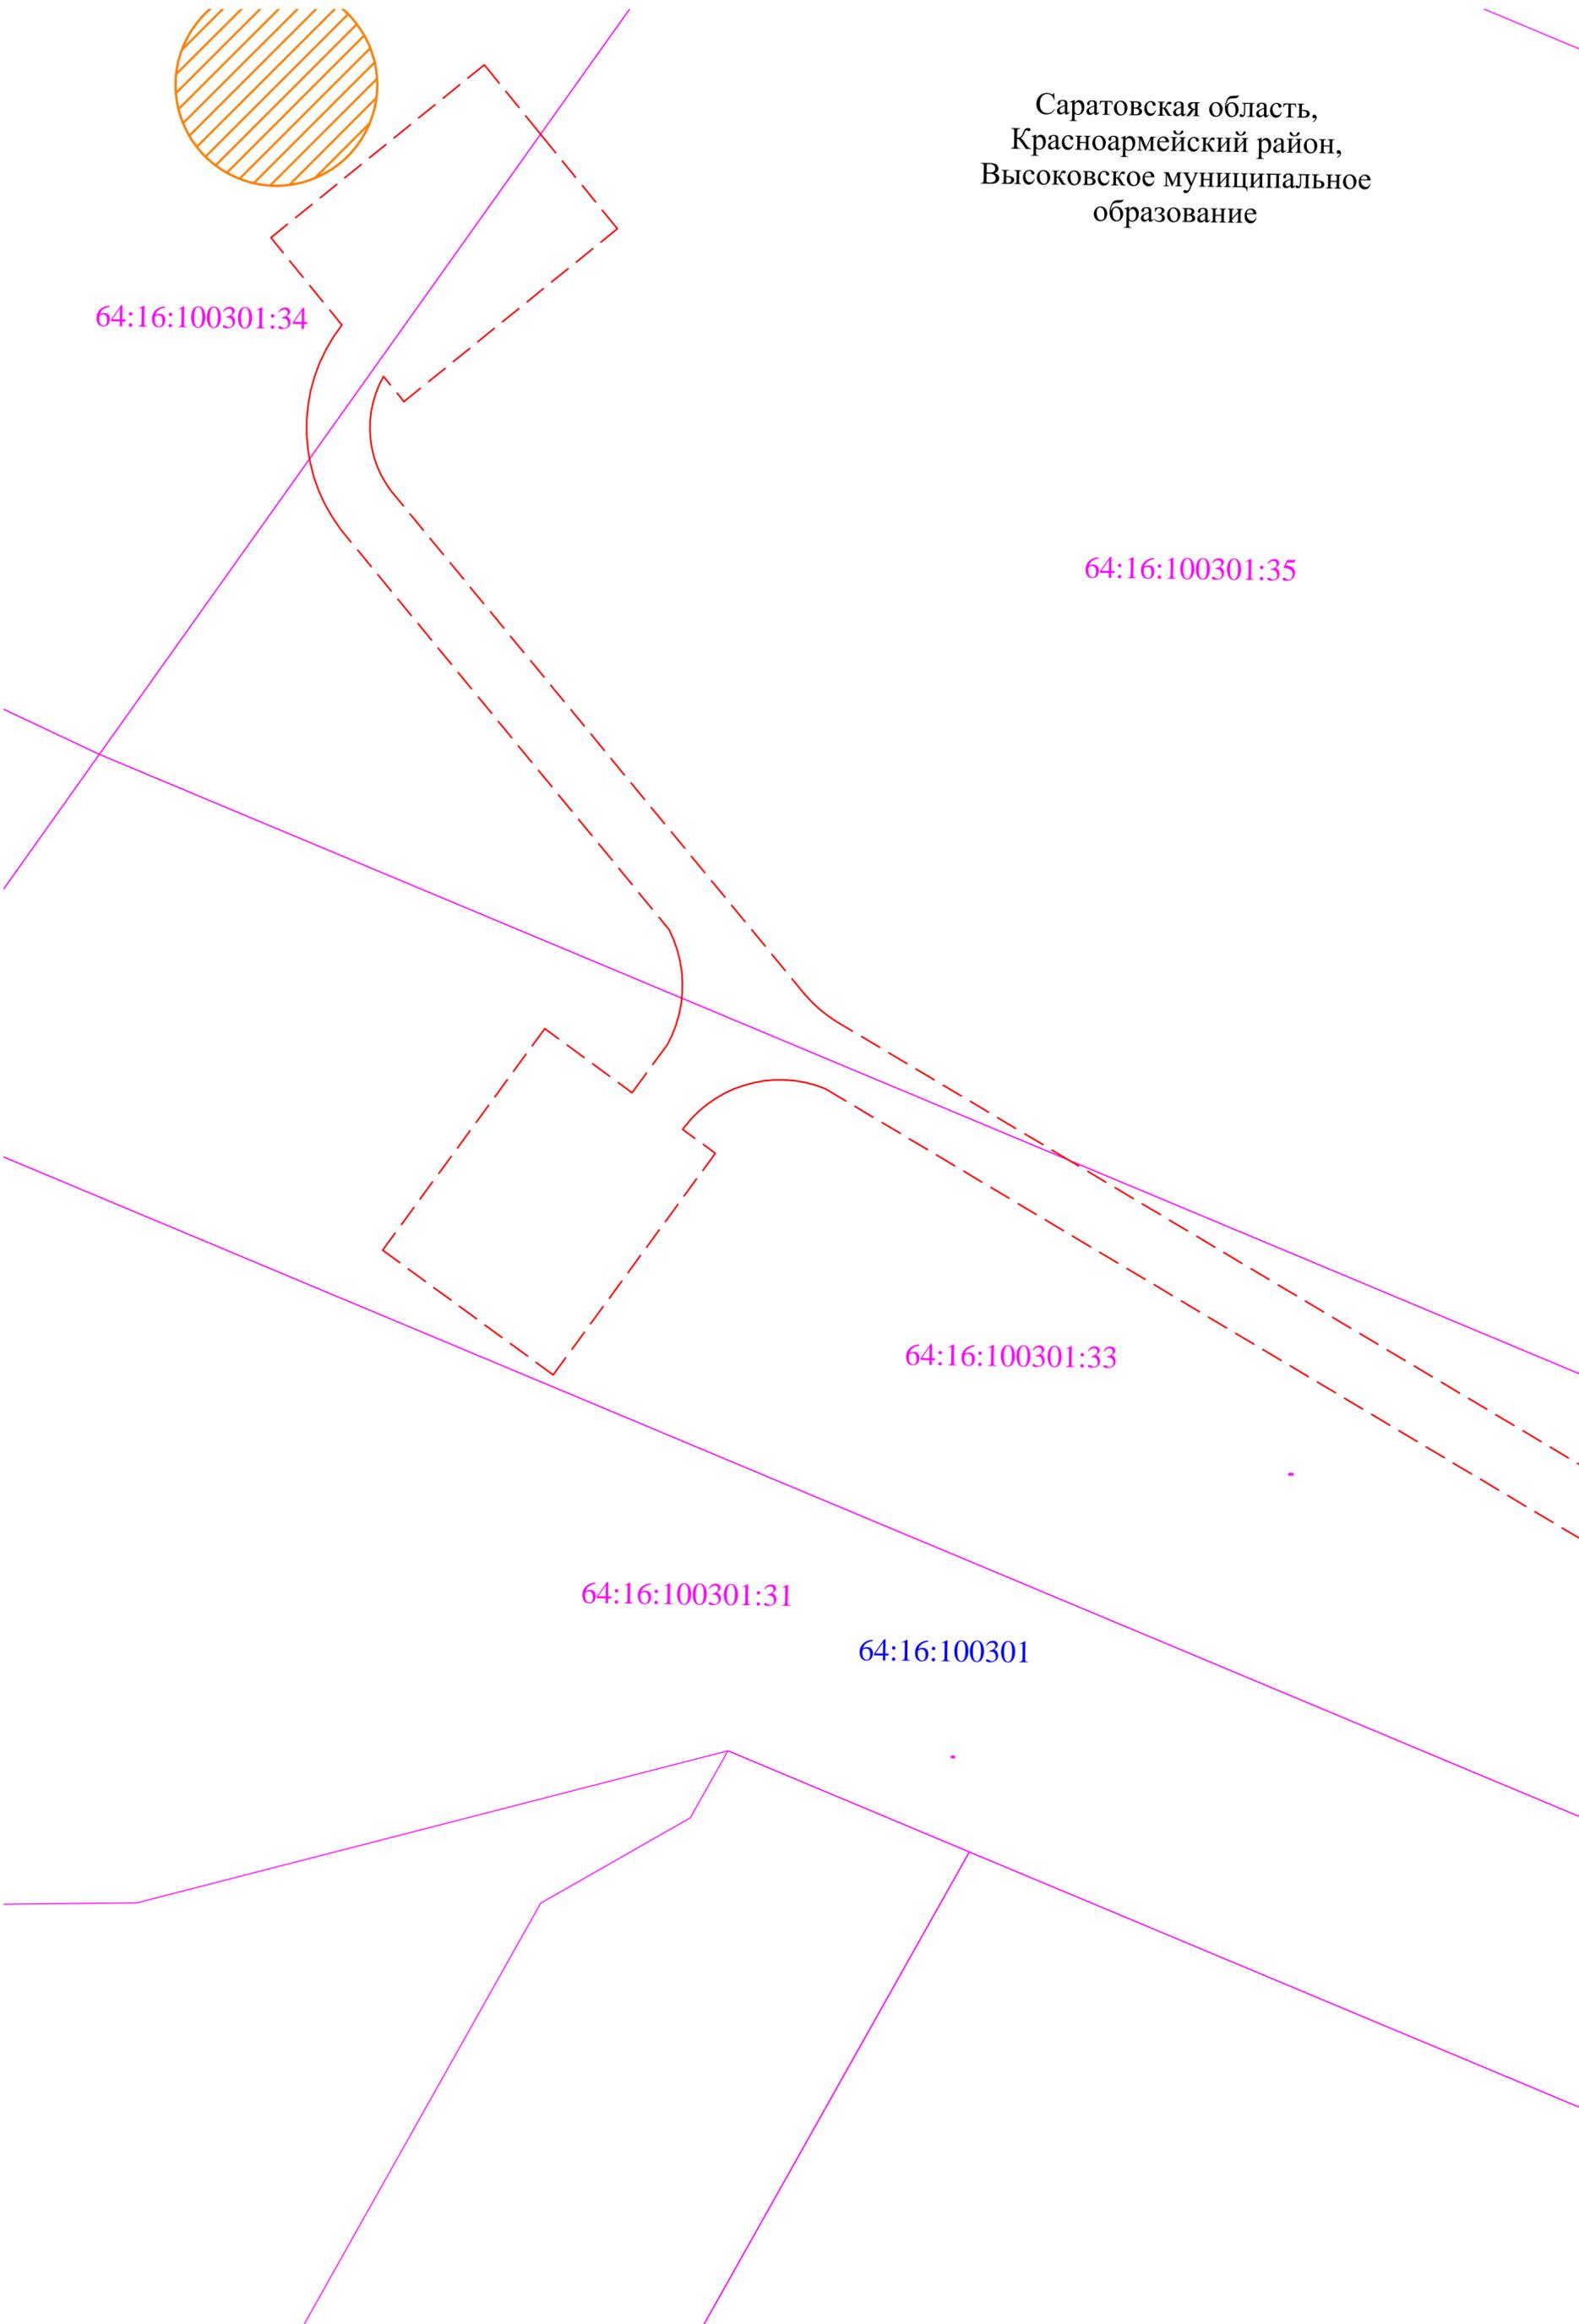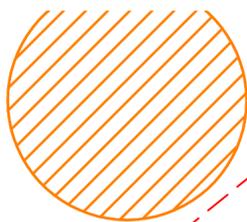

УСЛОВНЫЕ ОБОЗНАЧЕНИЯ ПРИВЕДЕНЫ НА ЛИСТЕ 1

Изм.	Кол. уч.	Лист	№ док.	Подп.	Дата

ВЭС00085.291.1.3-ППТ-МО-ГЧ

Копировал

Формат А2

Лист

3

Инд. № подл.	Подп. и дата	Взам. инд. №

Саратовская область,  
Красноармейский район,  
Высоковское муниципальное  
образование

64:16:100301

64:16:100301:35

64:16:100301:35

64:16:100301:33

64:16:100301:31

64:16:100301:79

УСЛОВНЫЕ ОБОЗНАЧЕНИЯ ПРИВЕДЕНЫ НА ЛИСТЕ 1

Изм.	Кол. уч.	Лист	№ док.	Подп.	Дата

ВЭС00085.291.13-ППТ-МО-ГЧ

Копировал

Формат А2

Лист

4

Инд. № подл.


Подп. и дата

Взам. инв. №

Саратовская область,  
Красноармейский район,  
Высоковское муниципальное  
образование

64:16:100301

64:16:100301:79

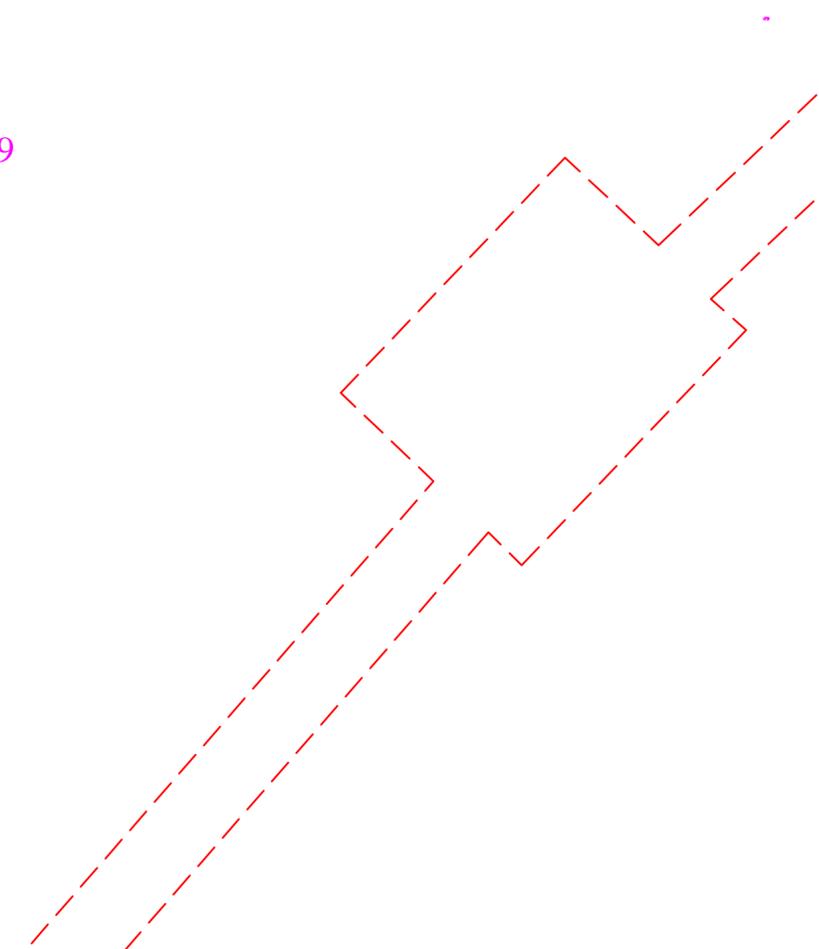

УСЛОВНЫЕ ОБОЗНАЧЕНИЯ ПРИВЕДЕНЫ НА ЛИСТЕ 1

Изм.	Кол. уч.	Лист	№ док.	Подп.	Дата

ВЭС00085.291.1.3-ППТ-МО-ГЧ

Лист

5

Копировал

Формат А2

Инд. № подл.  
Подп. и дата  
Взам. инв. №

Саратовская область,  
Красноармейский район,  
Высоковское муниципальное  
образование

64:16:100301  
64:16:100301:79

УСЛОВНЫЕ ОБОЗНАЧЕНИЯ ПРИВЕДЕНЫ НА ЛИСТЕ 1

Изм.	Кол. уч.	Лист	№ док.	Подп.	Дата

ВЭС00085.291.1.3-ППТ-МО-ГЧ

Лист  
6


Инд. № подл.	Подп. и дата	Взам. инд. №

Саратовская область,  
Красноармейский район,  
Высоковское муниципальное  
образование

64:16:100301:37

64:16:100301:79

64:16:100301

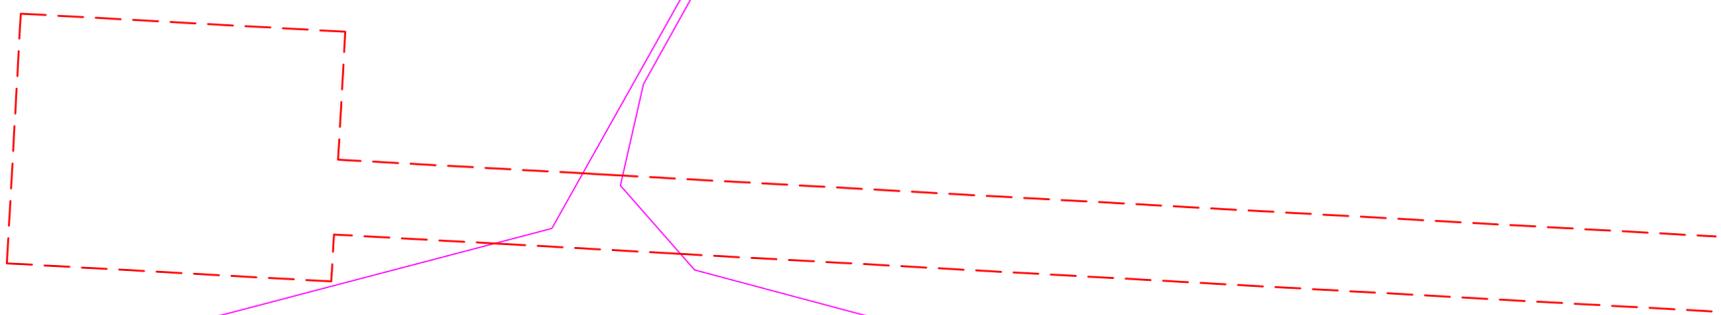

УСЛОВНЫЕ ОБОЗНАЧЕНИЯ ПРИВЕДЕНЫ НА ЛИСТЕ 1

Изм.	Кол. уч.	Лист	№ док.	Подп.	Дата

ВЭС00085.291.1.3-ППТ-МО-ГЧ

Копировал

Формат А2

Лист  
7

Инв. № подл.	Взам. инв. №
Лист	Лист

Саратовская область,  
Красноармейский район,  
Высоковское муниципальное  
образование

64:16:100301:79

64:16:100301:79

64:16:100301

УСЛОВНЫЕ ОБОЗНАЧЕНИЯ ПРИВЕДЕНЫ НА ЛИСТЕ 1

Изм.	Кол. уч.	Лист	№ док.	Подп.	Дата

ВЭС00085.291.1.3-ППТ-МО-ГЧ

Лист


8

Копировал

Формат А2

Инв. № подл.	Взам. инв. №
Лист и дата	

Саратовская область,  
Красноармейский район, Высоковское  
муниципальное образование

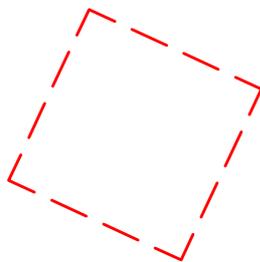

64:16:100301

64:16:100301:22

УСЛОВНЫЕ ОБОЗНАЧЕНИЯ ПРИВЕДЕНЫ НА ЛИСТЕ 1

Инв. № подл.	Подп. и дата	Взам. инв. №

Изм.	Кол. уч.	Лист	№ док.	Подп.	Дата

ВЭС00085.291.1.3-ППТ-МО-ГЧ

Лист

9