

Заказчик – ООО «Ветропарки ФРВ»

ДОКУМЕНТАЦИЯ ПО ПЛАНИРОВКЕ ТЕРРИТОРИИ

разработана для размещения линейного объекта

«Золихинская ВЭС»

ПРОЕКТ ПЛАНИРОВКИ ТЕРРИТОРИИ

**(В ГРАНИЦАХ ВЫСОКОВСКОГО МУНИЦИПАЛЬНОГО ОБРАЗОВАНИЯ
КРАСНОАРМЕЙСКОГО РАЙОНА)**

**Материалы по обоснованию проекта планировки территории
Графическая часть**

ВЭС00085.291.1.2-ППТ-МО-ГЧ

ТОМ IV

Изм.	№ док.	Подп.	Дата

ООО «ЕРСМ Сибири»

Заказчик – ООО «Ветропарки ФРВ»

ДОКУМЕНТАЦИЯ ПО ПЛАНИРОВКЕ ТЕРРИТОРИИ

разработана для размещения линейного объекта

«Золихинская ВЭС»

ПРОЕКТ ПЛАНИРОВКИ ТЕРРИТОРИИ

(В ГРАНИЦАХ ВЫСОКОВСКОГО МУНИЦИПАЛЬНОГО

ОБРАЗОВАНИЯ КРАСНОАРМЕЙСКОГО РАЙОНА)

Материалы по обоснованию проекта планировки территории

Графическая часть

ВЭС00085.291.1.2-ППТ-МО-ГЧ

ТОМ IV

Изм.	№ док.	Подп.	Дата

Взам инв. №

Подп и дата

Инв. № подл

Технический директор


Лушников А.А.

Главный инженер проекта

Мартьянов Е.А.



2019

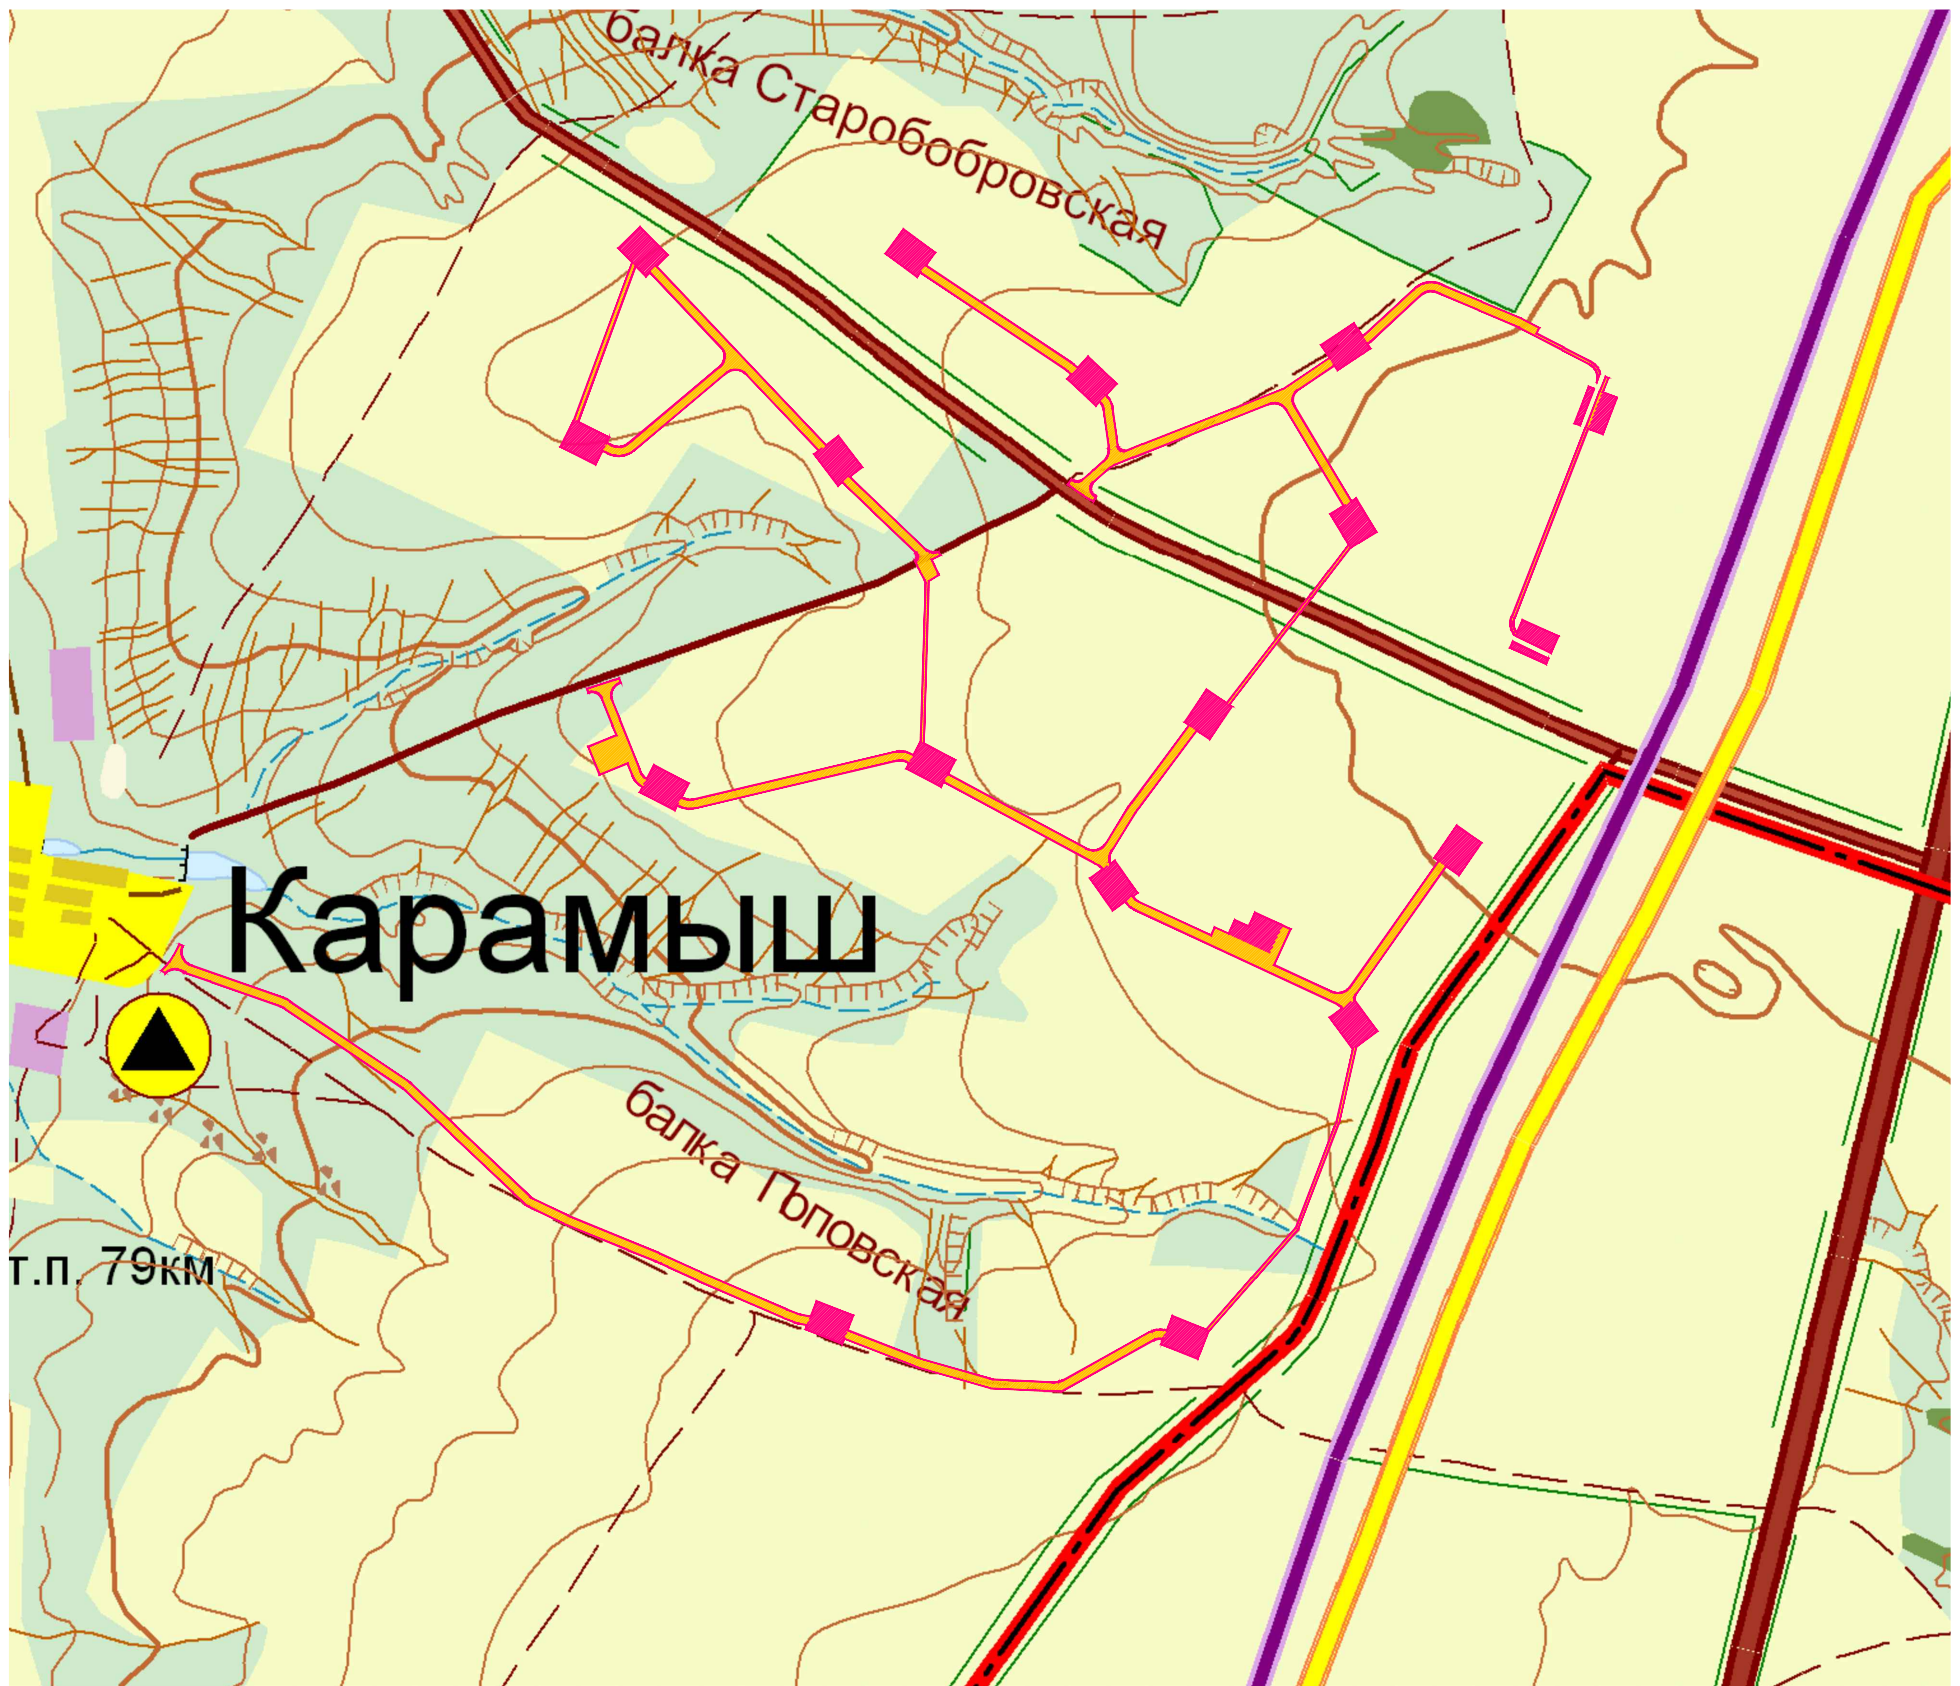

УСЛОВНЫЕ ОБОЗНАЧЕНИЯ:

ГРАНИЦЫ:

- Саратовской области
- муниципальных районов в составе Саратовской области
- муниципальных образований

ТЕРРИТОРИИ:

- городских населённых пунктов
- сельских населённых пунктов
- производственных территорий
- сельхозиспользования
- лесов
- степной травянистой растительности
- фруктовых и citrusовых садов
- ранее орошаемых сельхозземель
- базы отдыха
- свали

ОСОБО ОХРАНЯЕМЫЕ ПРИРОДНЫЕ ТЕРРИТОРИИ:

- территория памятника природы

КОЛОДЦЫ, СКВАЖИНЫ:

- артезианские колодцы и скважины
- сооружения для сбора воды
- источники (ключи, родники) необорудованные
- колодецы бетонные с механическим подъемом воды
- колодецы прочие

ОБЪЕКТЫ ИНЖЕНЕРНОЙ И ТРАНСПОРТНОЙ ИНФРАСТРУКТУРЫ:

- федеральные автодороги
- территориальные автодороги
- местные автодороги
- грунтовые просёлочные автодороги
- полевые, лесные автодороги
- железная дорога двухпутная
- железнодорожная станция
- магистральный нефтепровод
- нефтебаза
- ЛПДС "Красноармейская"
- магистральный газопровод
- ГРС
- эл. подстанция (110 кВ)
- пристани
- речные пути

Участки размещения объектов показаны условно и уточняются при разработке генеральных планов МО районов

- границы территории, в отношении которой осуществляется подготовка проекта планировки территории
- границы зон планируемого размещения межплощадочных автодорог, подъездных дорог
- границы зон планируемого размещения объектов капитального строительства, площадок для размещения ВЭУ, технологических проездов

т.п. 79км

Согласовано

Взам. инв. №	
Подп. и дата	
Инв. № подл.	

Изм.	Кол.уч.	Лист	№ док.	Подп.	Дата
Разраб.		Реброва			11.19
Пров.		Иванов			11.19
Нач. отд.					
Н. контр.		Лирогова			11.19
Утв.					
ГИП		Мартынянов			11.19

ВЭС000085.291.1.2-ППТ-МО-ГЧ		
"Золухинская ВЭС"		
в границах Высоковского муниципального образования Красноармейского района		
Материалы по обоснованию проекта планировки территории. Графическая часть	Стадия	Лист
	П	1
Схема расположения элементов планировочной структуры М 1:25 000		Листов 1
ООО "ЕРСМ Сибдир"		Формат А3

Копировал

Саратовская область,
Красноармейский район,
Высоковское муниципальное
образование

64:16:100301:88

64:16:100301:88

64:16:100301

64:16:100301:88

УСЛОВНЫЕ ОБОЗНАЧЕНИЯ ПРИВЕДЕНЫ НА ЛИСТЕ 1

Изм	Кол. уч.	Лист	№ док.	Подп.	Дата

ВЭС000085.291.1.2-ППТ-МО-ГЧ



Лист
2

Копировал

Формат А2

№ п/п
Лист
Взам. инв. №

Саратовская область,
Красноармейский район,
Высоковское муниципальное
образование

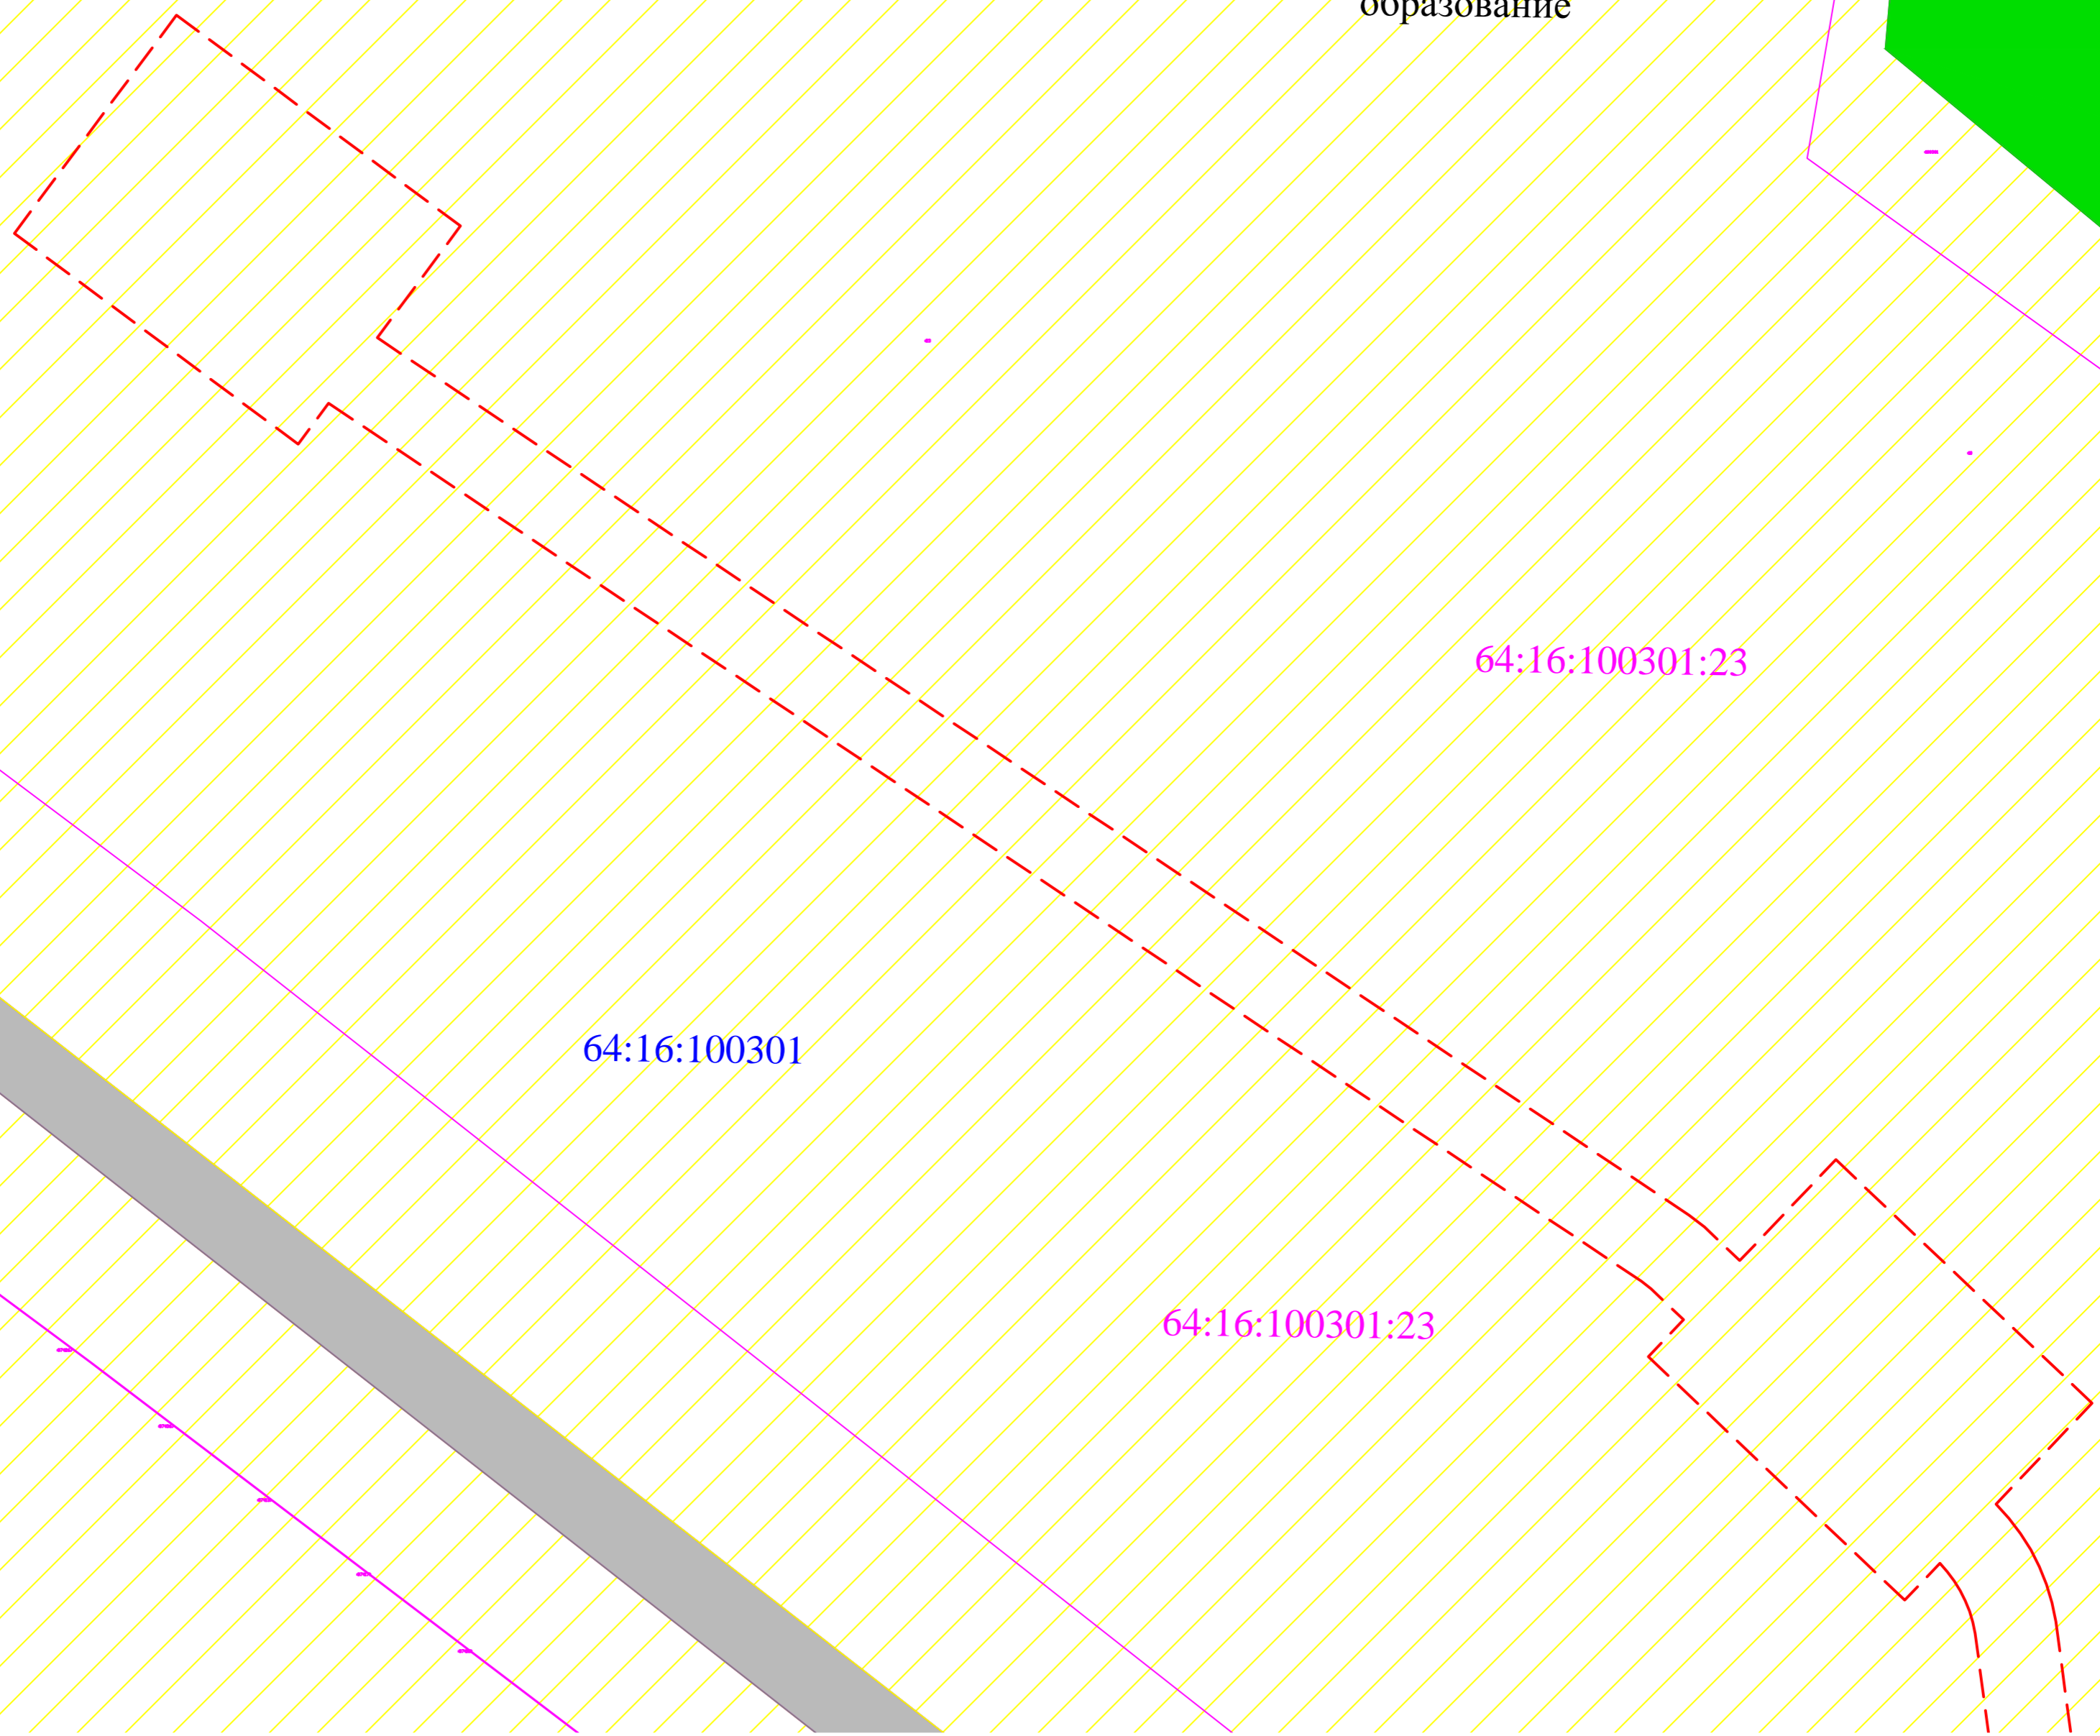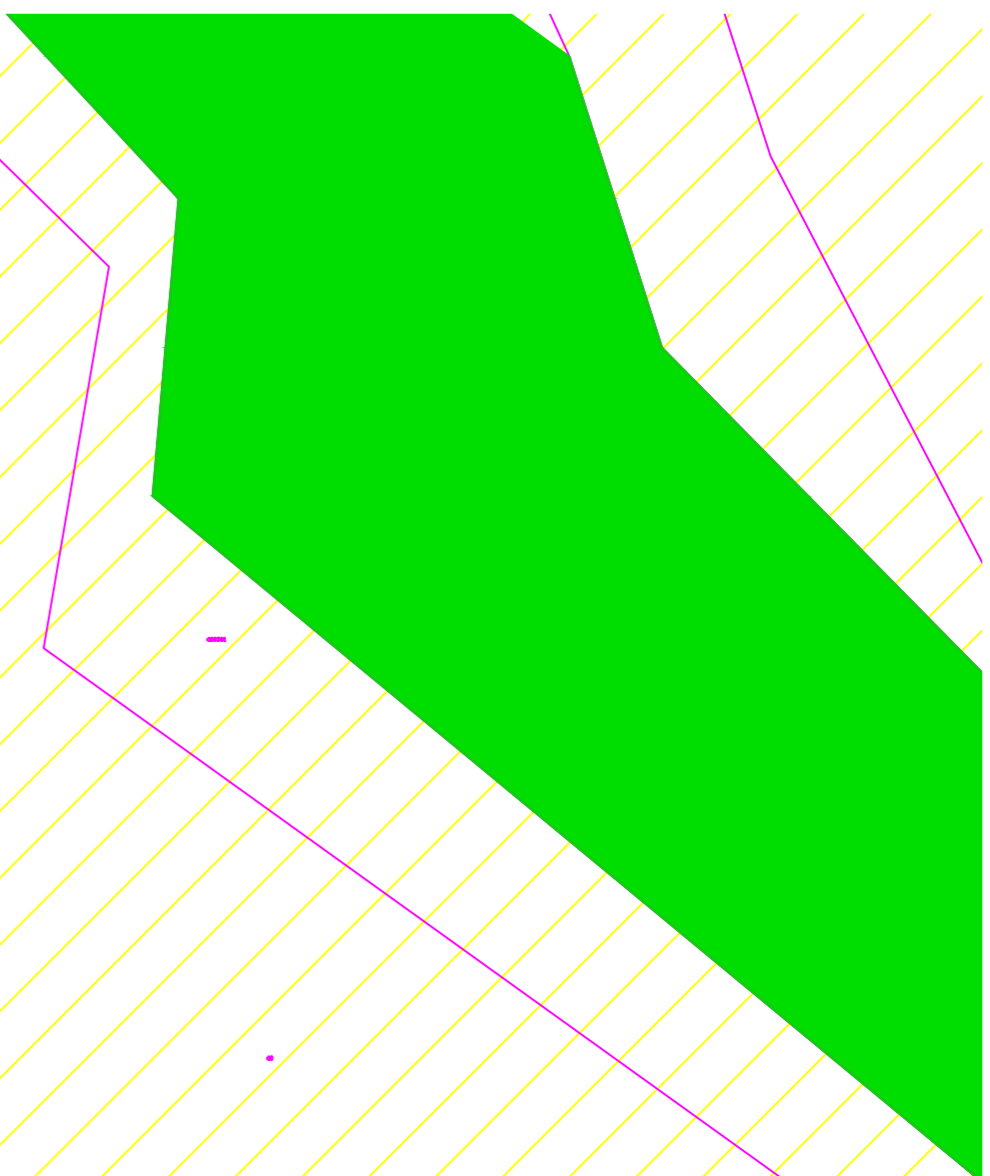

64:16:100301

64:16:100301:23

64:16:100301:23

УСЛОВНЫЕ ОБОЗНАЧЕНИЯ ПРИВЕДЕНЫ НА ЛИСТЕ 1

Инд. № подл. Подп. и дата. Взам. инд. №

Изм.	Кол. уч.	Лист	№ док.	Подп.	Дата

ВЭС000085.291.1.2-ППТ-МО-ГЧ

Копировал

Формат А2

Лист
3

Саратовская область,
Красноармейский район,
Высоковское муниципальное
образование

64:16:100301:101

64:16:100301

64:16:000000:2663(2)

64:16:000000:2658(2)

64:16:000000:2652(3)

УСЛОВНЫЕ ОБОЗНАЧЕНИЯ ПРИВЕДЕНЫ НА ЛИСТЕ 1

Инд. № подл. Подл. и дата. Взам. инд. №

Изм.	Кол. уч.	Лист	№ док.	Подп.	Дата

ВЭС000085.291.1.2-ППТ-МО-ГЧ

Копировал

Формат А2

Лист
4

Саратовская область,
Красноармейский район,
Высоковское муниципальное
образование

64:16:100301:101

64:16:100301

64:16:100301:78

:2652(3)

64:16:000000:2633(2)

64:16:000000:2653(1)

64:16:100301:78

УСЛОВНЫЕ ОБОЗНАЧЕНИЯ ПРИВЕДЕНЫ НА ЛИСТЕ 1

Изм	Кол. уч.	Лист	№ док.	Подп.	Дата

ВЭС000085.291.1.2-ППТ-МО-ГЧ


Копировал

Формат А2

Лист

5


Инд. № лист
Лист и дата
Взам. инд. №

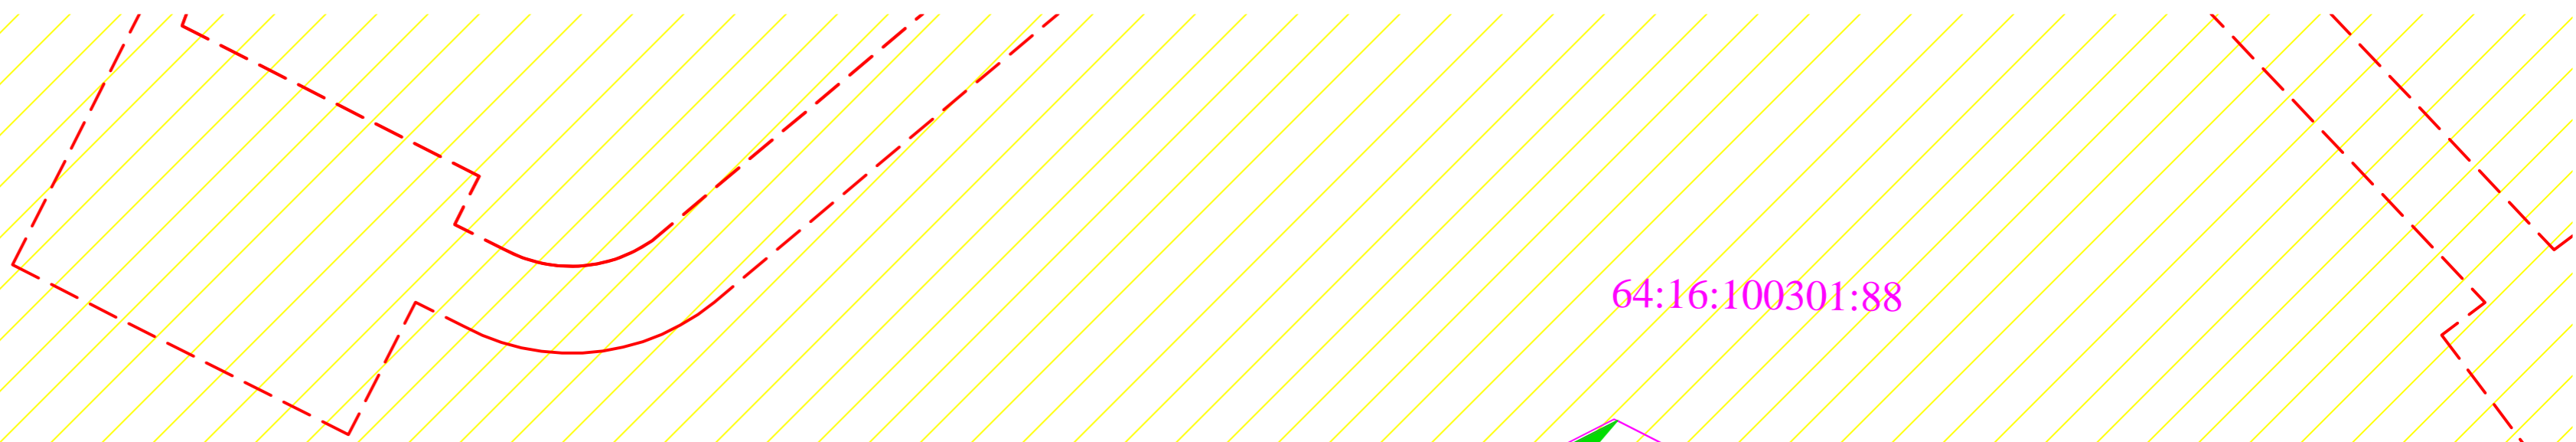

64:16:100301:88

64:16:100301

Саратовская область,
Красноармейский район,
Высоковское муниципальное
образование

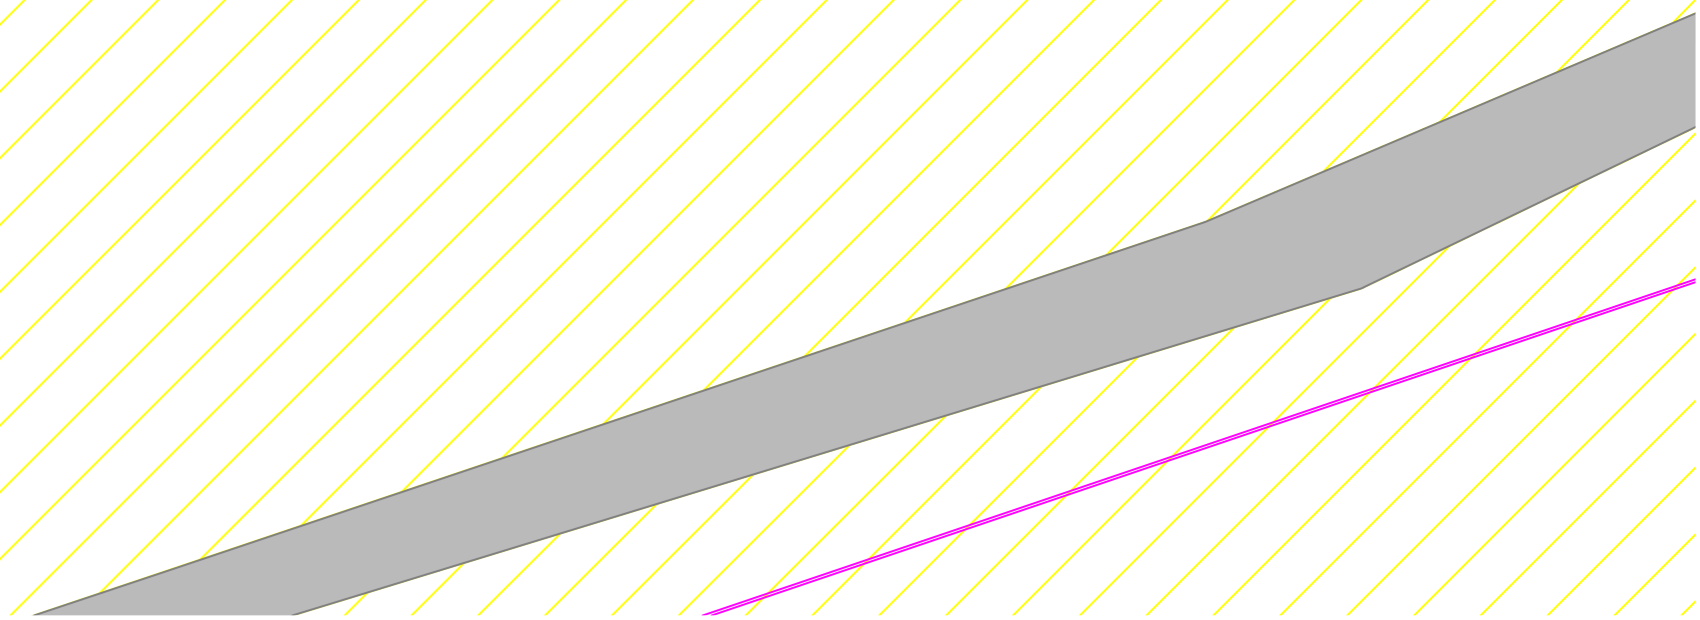

УСЛОВНЫЕ ОБОЗНАЧЕНИЯ ПРИВЕДЕНЫ НА ЛИСТЕ 1

Инд. № лист
Лист и дата
Взам. инд. №

Изм.	Кол. уч.	Лист	№ док.	Подп.	Дата

ВЭС000085.291.1.2-ППТ-МО-ГЧ

Лист
6

Копировал

Формат А2

Саратовская область,
Красноармейский район,
Высоковское муниципальное
образование

64:16:100301:88

64:16:100301:23

64:16:100301

64:16:100301:22

УСЛОВНЫЕ ОБОЗНАЧЕНИЯ ПРИВЕДЕНЫ НА ЛИСТЕ 1

Изм	Кол. уч.	Лист	№ док.	Подп.	Дата

ВЭС000085.291.1.2-ППТ-МО-ГЧ

Лист

7

Копировал

Формат А2

Взам. инв. №
Лист и дата
Инв. № лист

Саратовская область,
Красноармейский район,
Высоковское муниципальное
образование

64:16:100301

64:16:100301:10

64:16:000000:2658(2)

64:16:000000:2652(3)

64:16:000000:2653(1)

64:16:000000:2633(2)

УСЛОВНЫЕ ОБОЗНАЧЕНИЯ ПРИВЕДЕНЫ НА ЛИСТЕ 1

Инд. № лист
Лист и дата
Взам. инд. №

Изм.	Кол. уч.	Лист	№ док.	Подп.	Дата


ВЭС000085.291.1.2-ППТ-МО-ГЧ

Копировал

Формат А2

Лист

8

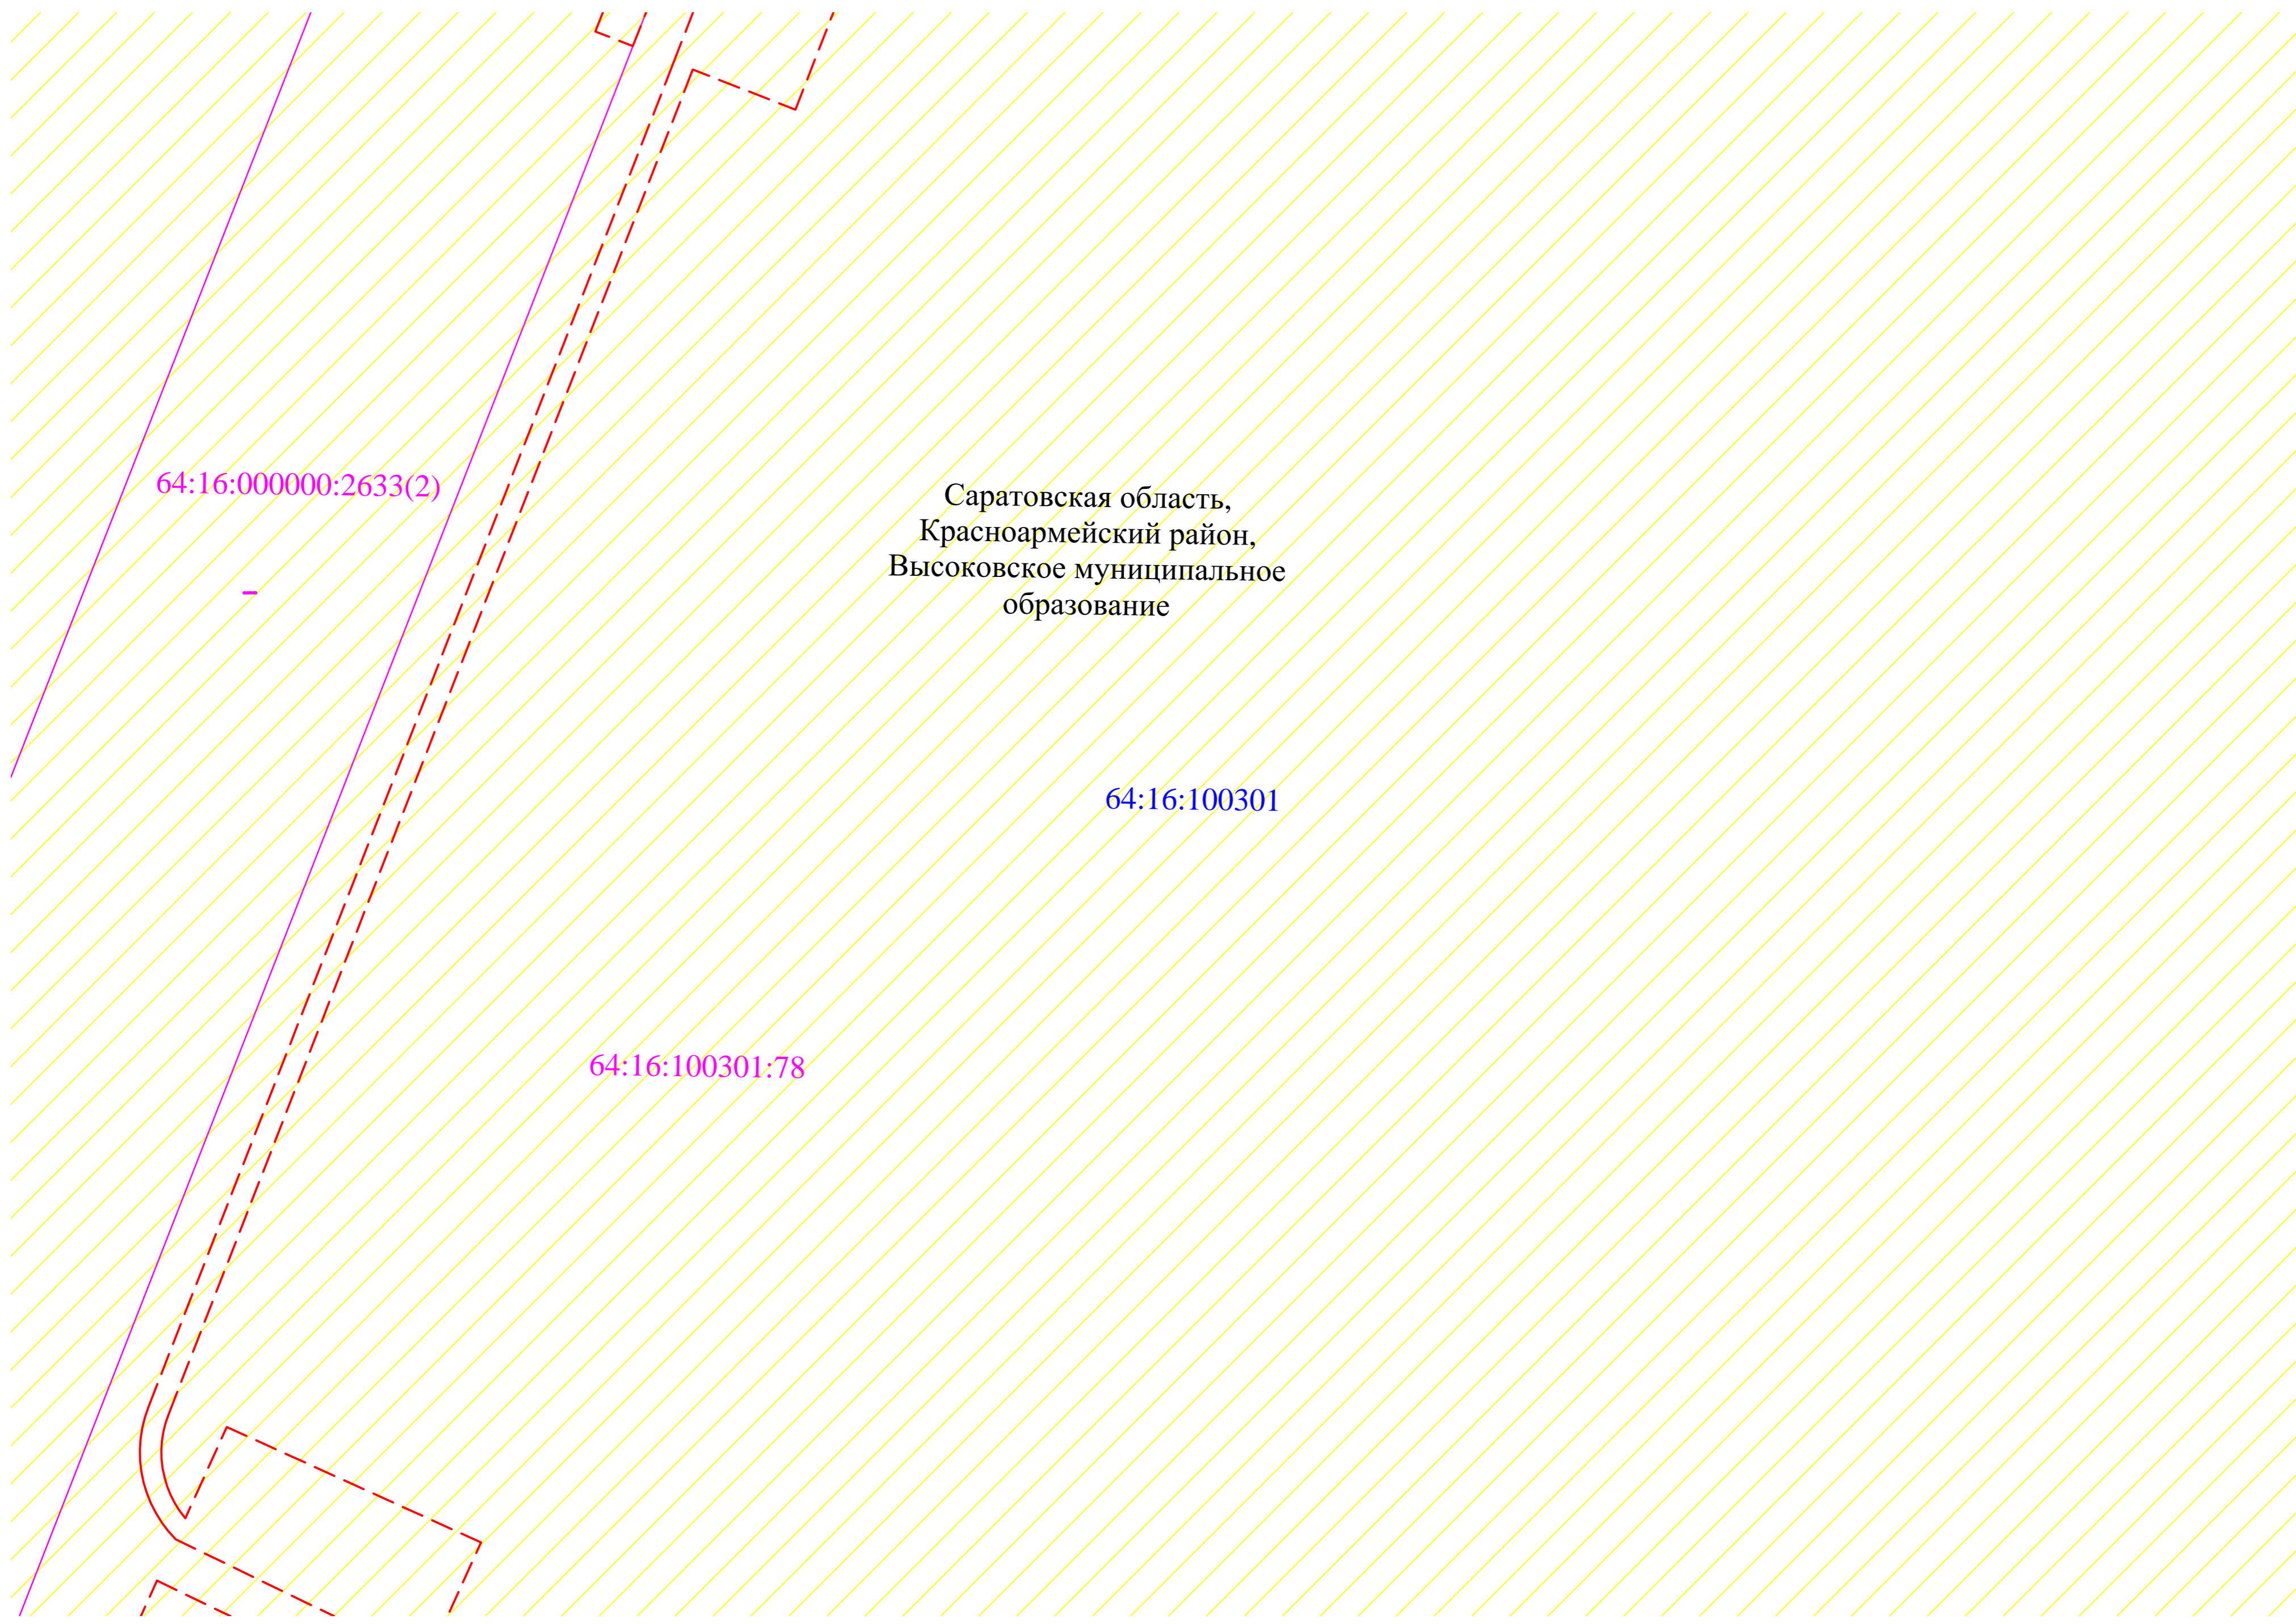

Саратовская область,
Красноармейский район,
Высоковское муниципальное
образование

64:16:000000:2633(2)

64:16:100301

64:16:100301:78



Инд. № подл. Подл. и дата. Взам. инд. №

УСЛОВНЫЕ ОБОЗНАЧЕНИЯ ПРИВЕДЕНЫ НА ЛИСТЕ 1

Изм.	Кол. уч.	Лист	№ док.	Подп.	Дата

ВЭС000085.291.1.2-ППТ-МО-ГЧ

Лист
9

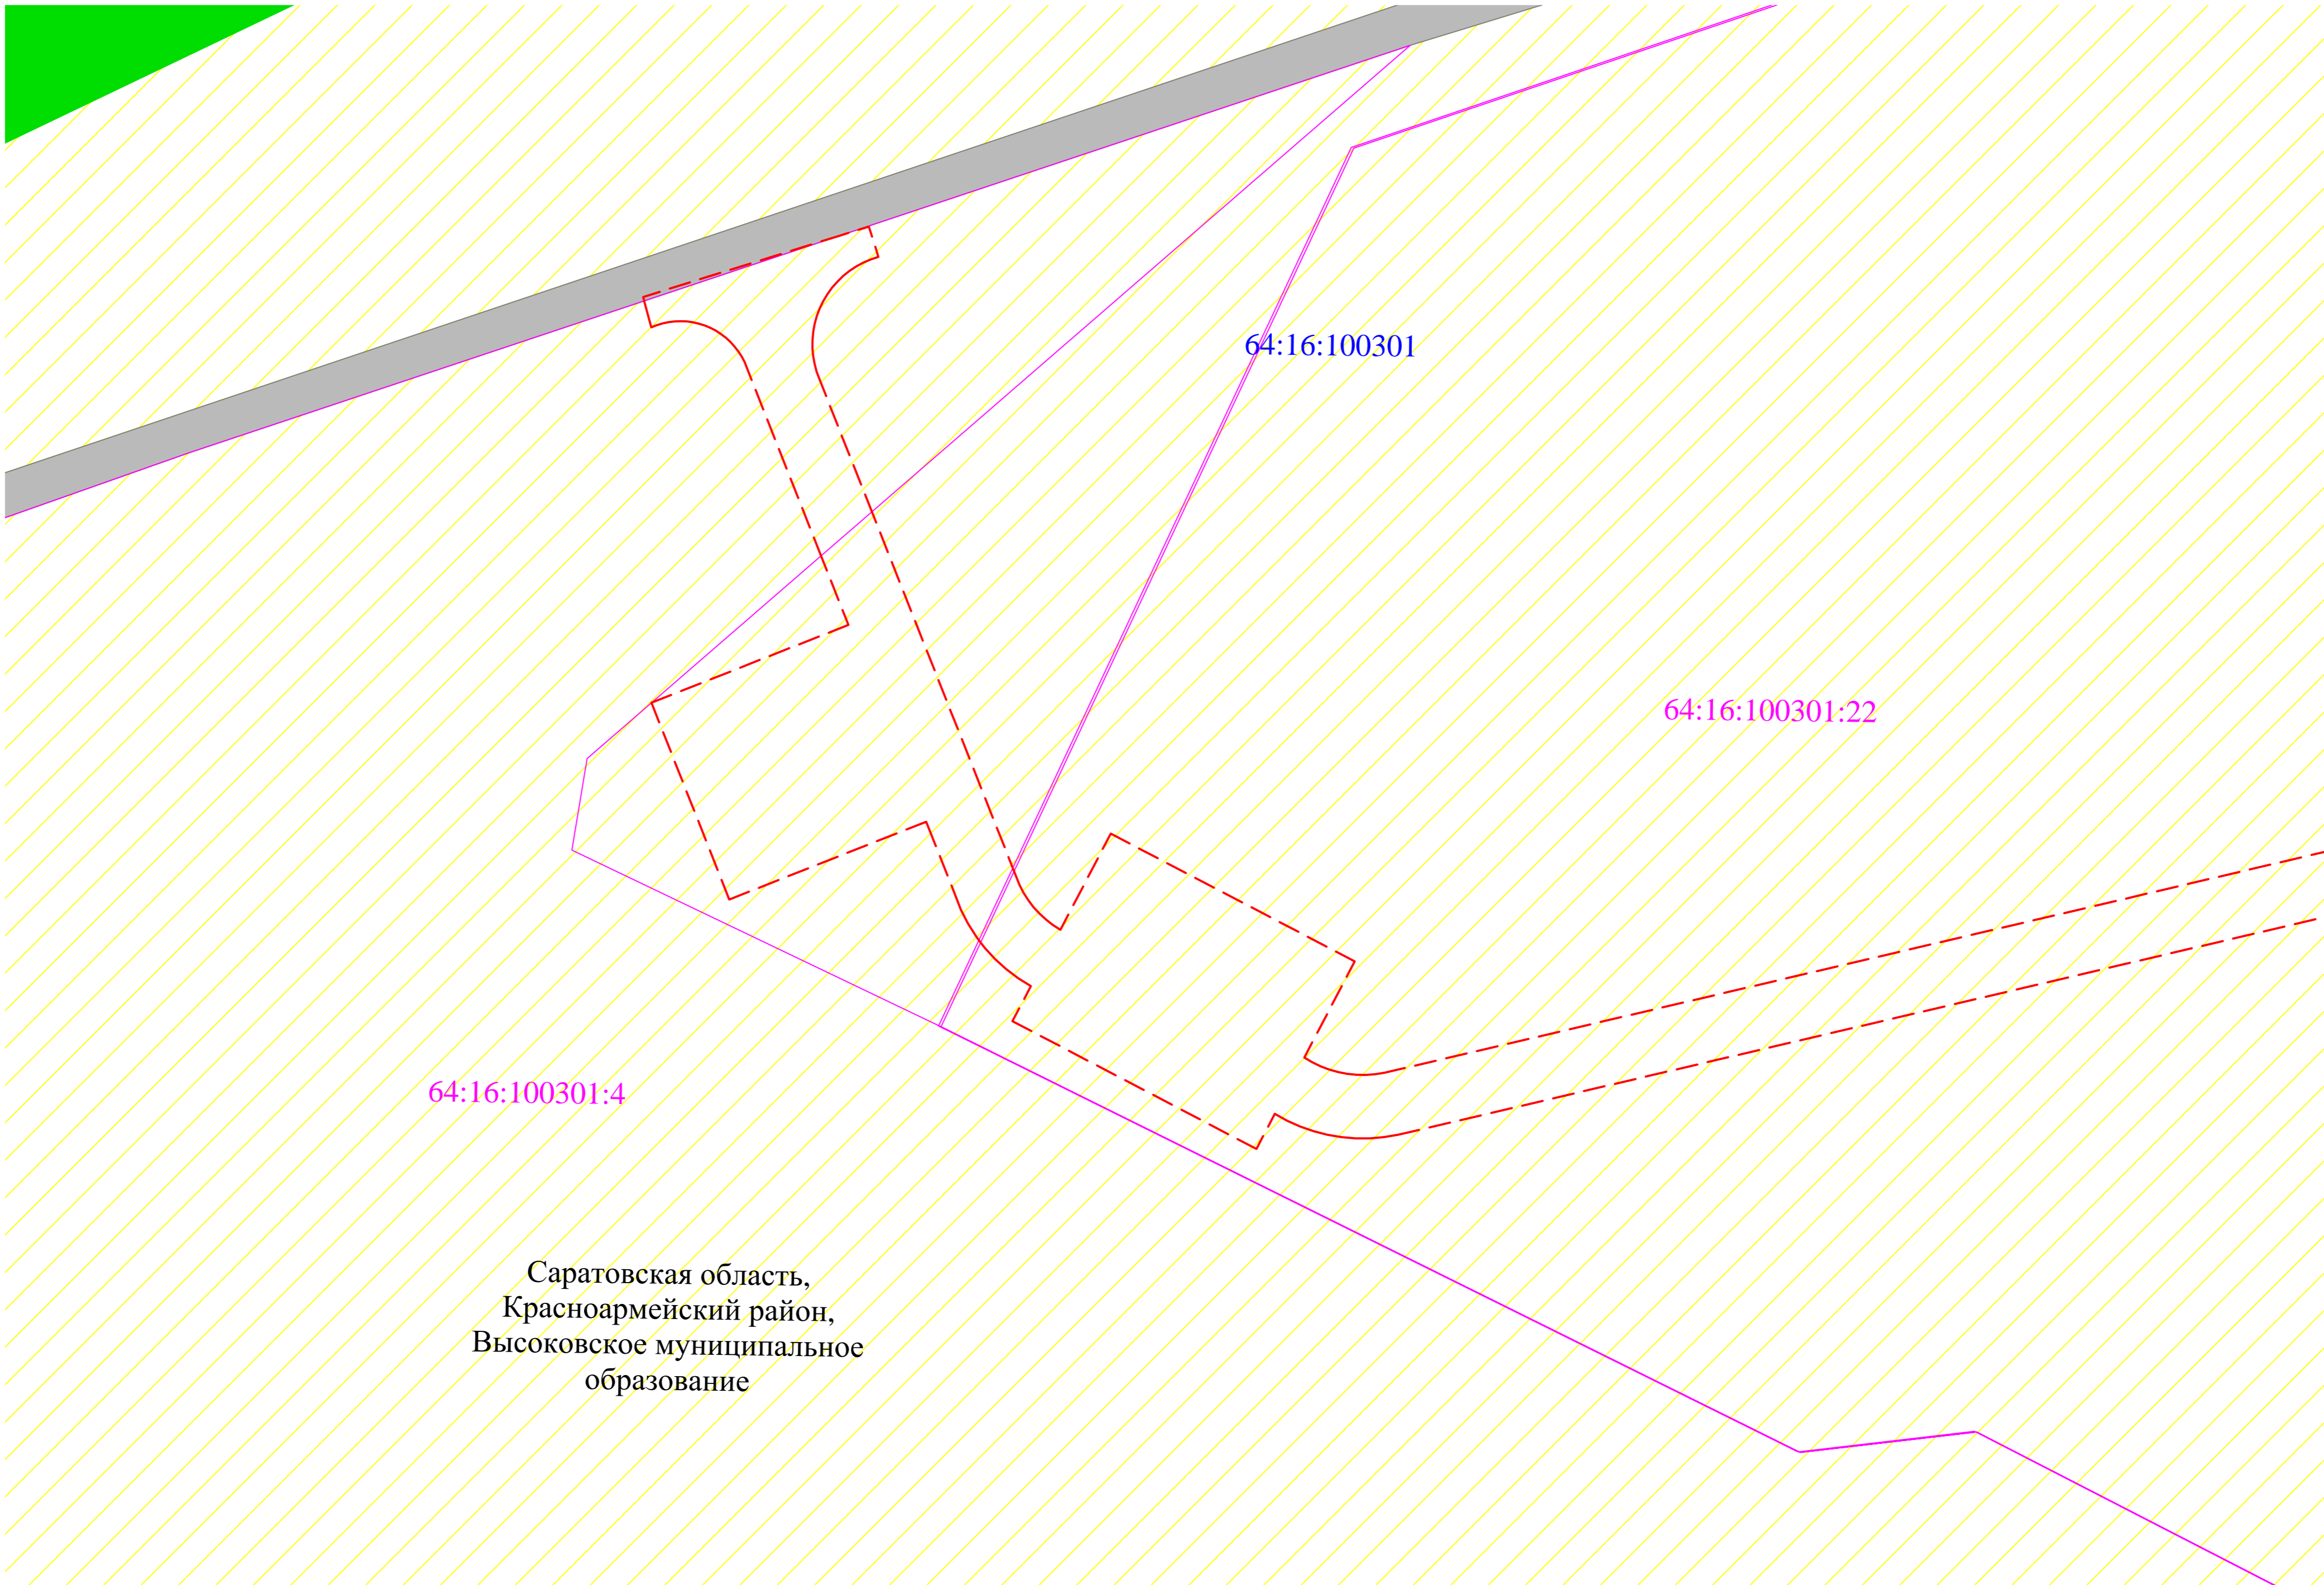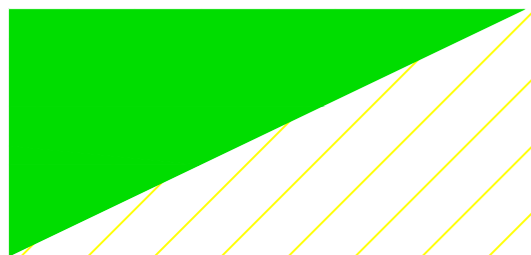

64:16:100301

64:16:100301:22

64:16:100301:4

Саратовская область,
Красноармейский район,
Высоковское муниципальное
образование

УСЛОВНЫЕ ОБОЗНАЧЕНИЯ ПРИВЕДЕНЫ НА ЛИСТЕ 1

Инд. № подл. Подл. и дата. Взам. инд. №

Изм.	Кол. уч.	Лист	№ док.	Подп.	Дата

ВЭС000085.291.1.2-ППТ-МО-ГЧ

Копировал

Формат А2

Лист
10

Саратовская область,
Красноармейский район,
Высоковское муниципальное
образование

64:16:100301:22

64:16:100301

64:16:100301:22

64:16:100301:22

64:16:100301:4

УСЛОВНЫЕ ОБОЗНАЧЕНИЯ ПРИВЕДЕНЫ НА ЛИСТЕ 1

Изм.	Кол. уч.	Лист	№ док.	Подп.	Дата

ВЭС000085.291.1.2-ППТ-МО-ГЧ

Лист

11

Копировал

Формат А2

№ п/п
Лист
Взам. инв. №

64:16:100301:22

64:16:100301

Саратовская область,
Красноармейский район,
Высоковское муниципальное
образование

64:16:100301:22

УСЛОВНЫЕ ОБОЗНАЧЕНИЯ ПРИВЕДЕНЫ НА ЛИСТЕ 1

Изм.	Кол. уч.	Лист	№ док.	Подп.	Дата

ВЭС000085.291.1.2-ППТ-МО-ГЧ

Копировал

Формат А2

Лист

12

Инд. № подл. Подп. и дата. Взам. инд. №

Саратовская область,
Красноармейский район,
Высоковское муниципальное
образование

64:16:100301:78

64:16:100301

УСЛОВНЫЕ ОБОЗНАЧЕНИЯ ПРИВЕДЕНЫ НА ЛИСТЕ 1

Изм	Кол. уч.	Лист	№ док.	Подп.	Дата

ВЭС000085.291.1.2-ППТ-МО-ГЧ

Лист
13

Копировал

Формат А2

№ п/п	№ листа	Взам. инв. №

64:16:100301:4

64:16:100301

64:16:100301:22

Саратовская область,
Красноармейский район,
Высоковское муниципальное
образование

УСЛОВНЫЕ ОБОЗНАЧЕНИЯ ПРИВЕДЕНЫ НА ЛИСТЕ 1

Изм	Кол. уч.	Лист	№ док.	Подп.	Дата

ВЭС000085.291.1.2-ППТ-МО-ГЧ

Лист
14

Копировал

Формат А2

№ п/п
Лист
Взам. инв. №

Саратовская область,
Красноармейский район,
Высоковское муниципальное
образование

64:16:100301

64:16:100301:22

УСЛОВНЫЕ ОБОЗНАЧЕНИЯ ПРИВЕДЕНЫ НА ЛИСТЕ 1

Инд. № подл. Подп. и дата. Взам. инд. №

Изм.	Кол. уч.	Лист	№ док.	Подп.	Дата

ВЭС000085.291.1.2-ППТ-МО-ГЧ

Лист
15

Копировал

Формат А2

Саратовская область,
Красноармейский район,
Высоковское муниципальное
образование

64:16:100301:22

64:16:100301:22

64:16:100301:4

64:16:100301

64:16:100301:4

УСЛОВНЫЕ ОБОЗНАЧЕНИЯ ПРИВЕДЕНЫ НА ЛИСТЕ 1

Изм.	Кол. уч.	Лист	№ док.	Подп.	Дата

ВЭС0000085.291.1.2-ППТ-МО-ГЧ

Лист

16

Копировал

Формат А2

Инд. № подл. Подл. и дата. Взам. инд. №

64:16:100301:4

64:16:100301:79

64:16:100301

Саратовская область,
Красноармейский район,
Высоковское муниципальное
образование

УСЛОВНЫЕ ОБОЗНАЧЕНИЯ ПРИВЕДЕНЫ НА ЛИСТЕ 1

Изм	Кол. уч.	Лист	№ док.	Подп.	Дата

ВЭС000085.291.1.2-ППТ-МО-ГЧ


Копировал

Формат А2

Лист

17

Инд. № подл. Подп. и дата. Взам. инд. №

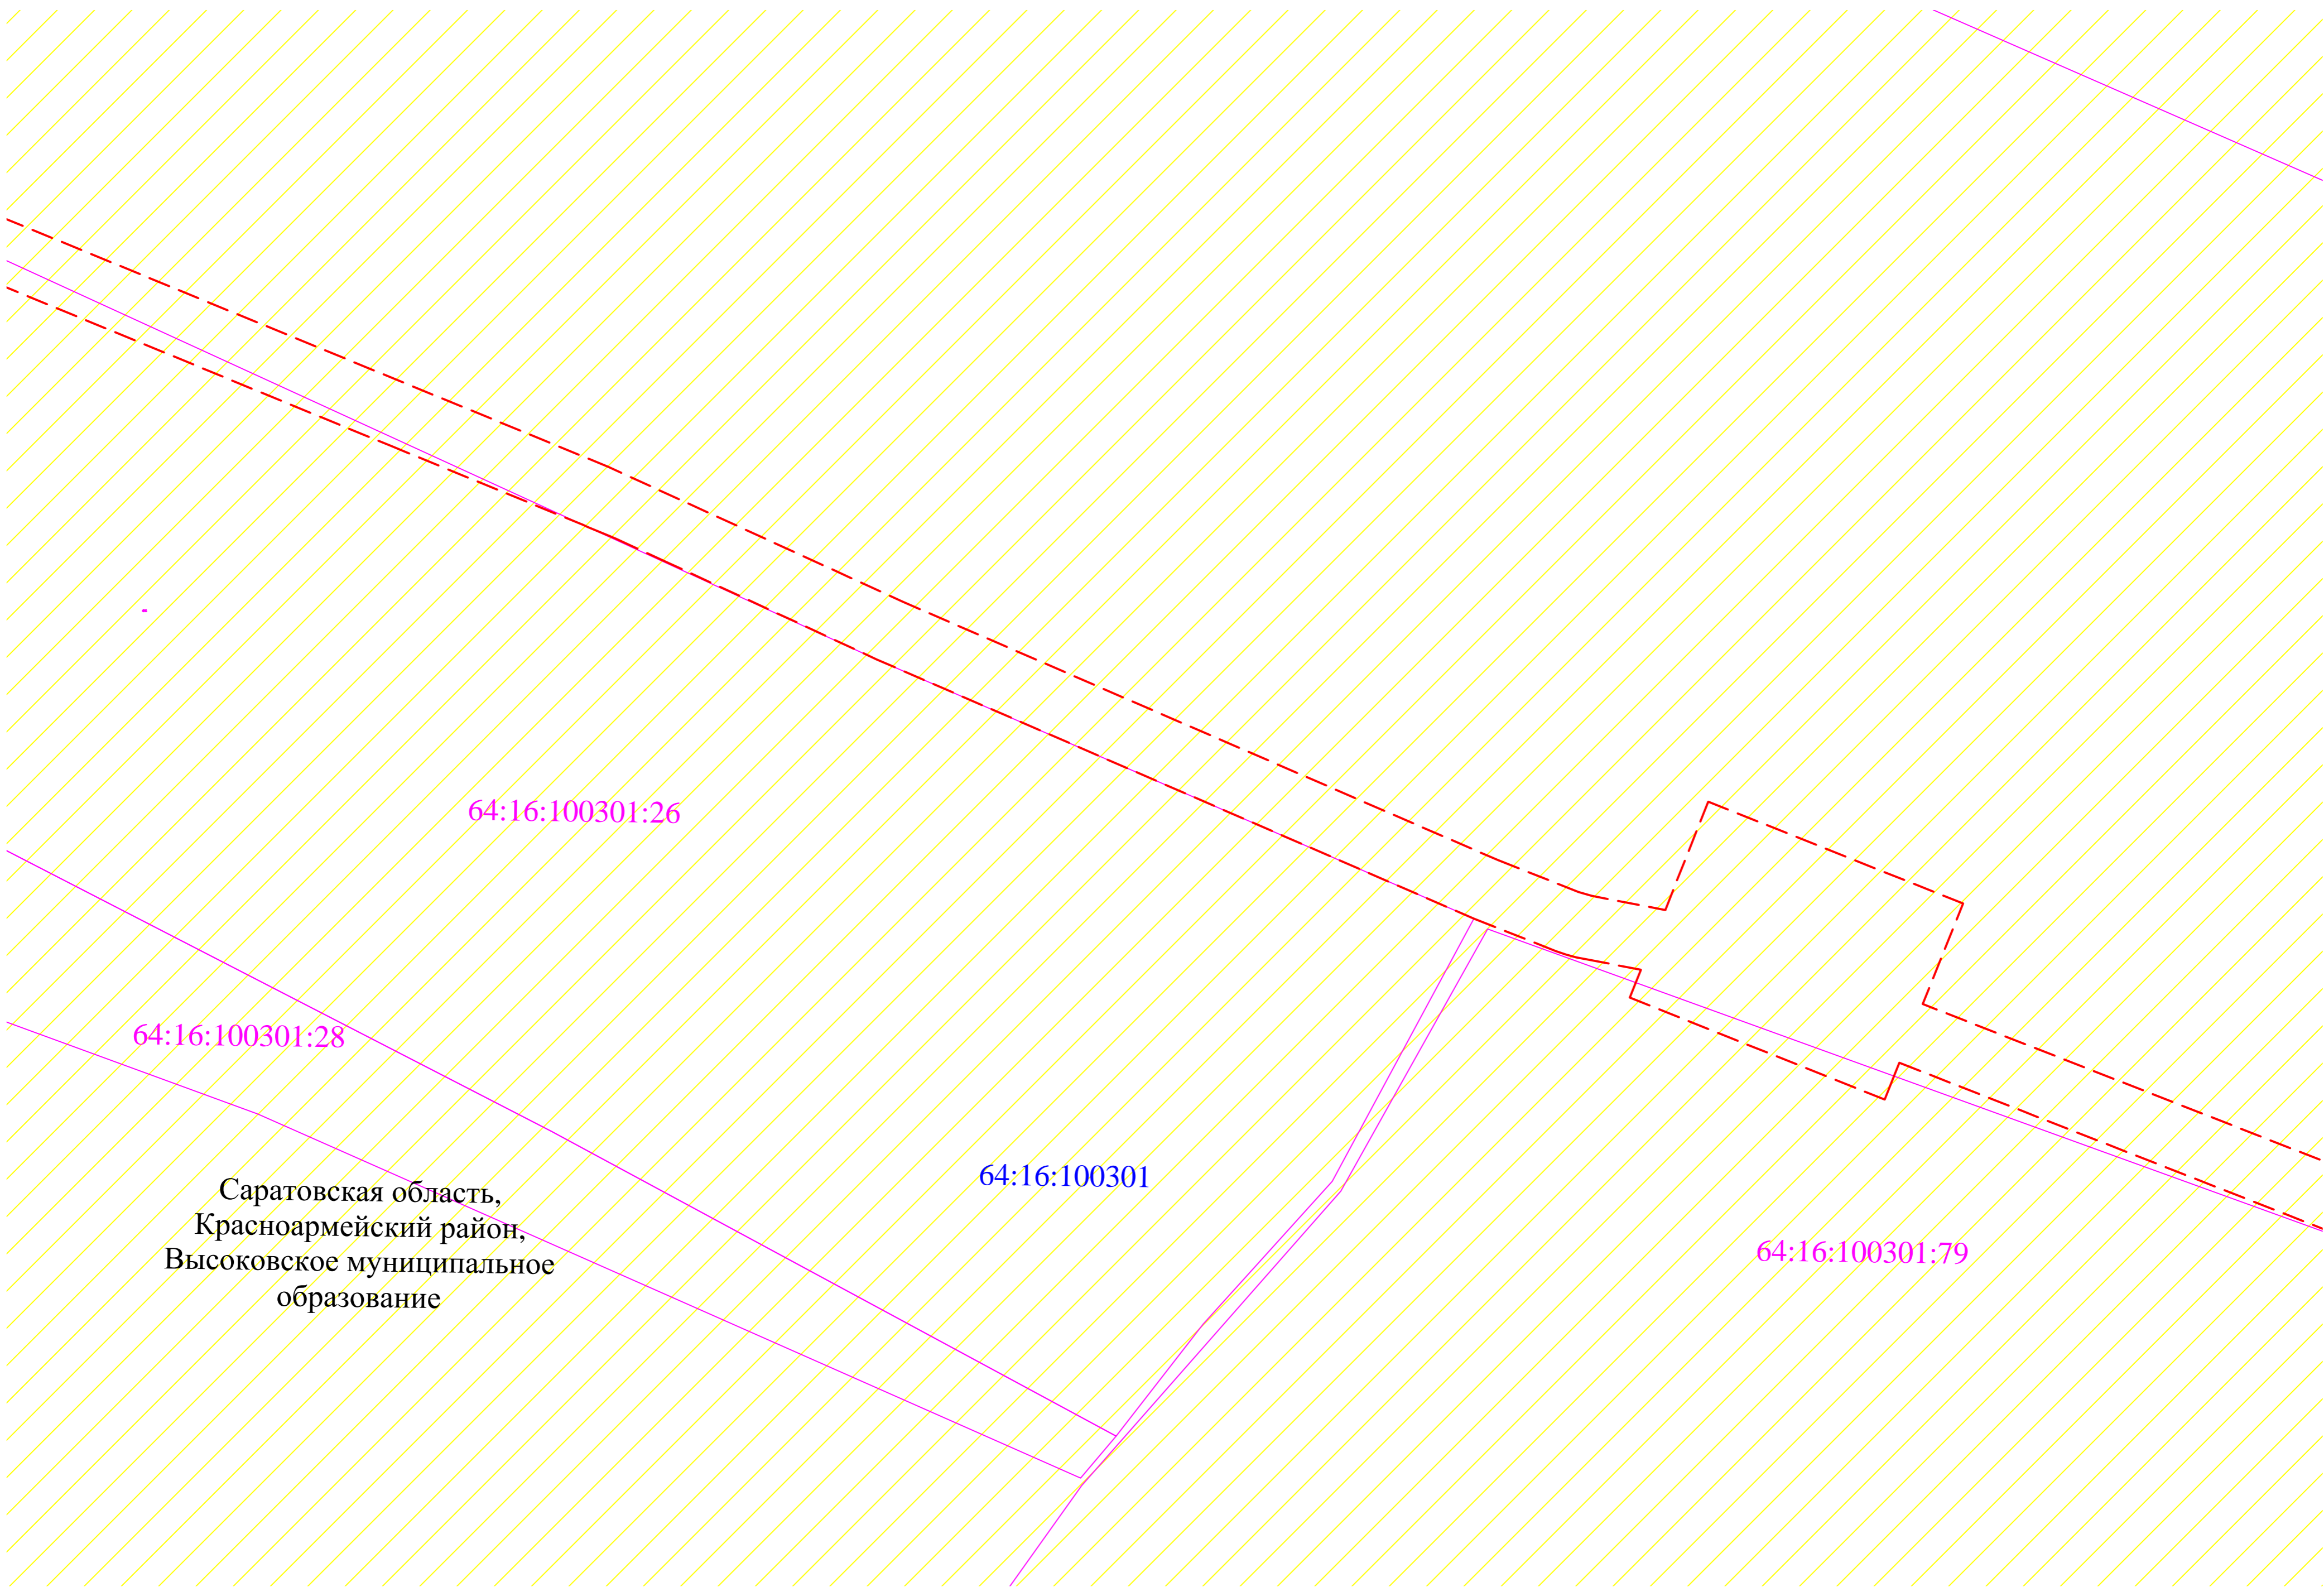

64:16:100301:26

64:16:100301:28

64:16:100301

64:16:100301:79

Саратовская область,
Красноармейский район,
Высоковское муниципальное
образование

УСЛОВНЫЕ ОБОЗНАЧЕНИЯ ПРИВЕДЕНЫ НА ЛИСТЕ 1

Инд. № листа
Лист и дата
Взам. инд. №

Изм.	Кол. уч.	Лист	№ док.	Подп.	Дата

ВЭС000085.291.1.2-ППТ-МО-ГЧ

Копировал

Формат А2

Лист
18

Саратовская область,
Красноармейский район,
Высоковское муниципальное
образование

УСЛОВНЫЕ ОБОЗНАЧЕНИЯ ПРИВЕДЕНЫ НА ЛИСТЕ 1

64:16:100301:4

64:16:100301:4

64:16:100301:28

64:16:100301


64:16:100301:26

Изм.	Кол. уч.	Лист	№ док.	Подп.	Дата

ВЭС000085.291.1.2-ППТ-МО-ГЧ

Лист

19

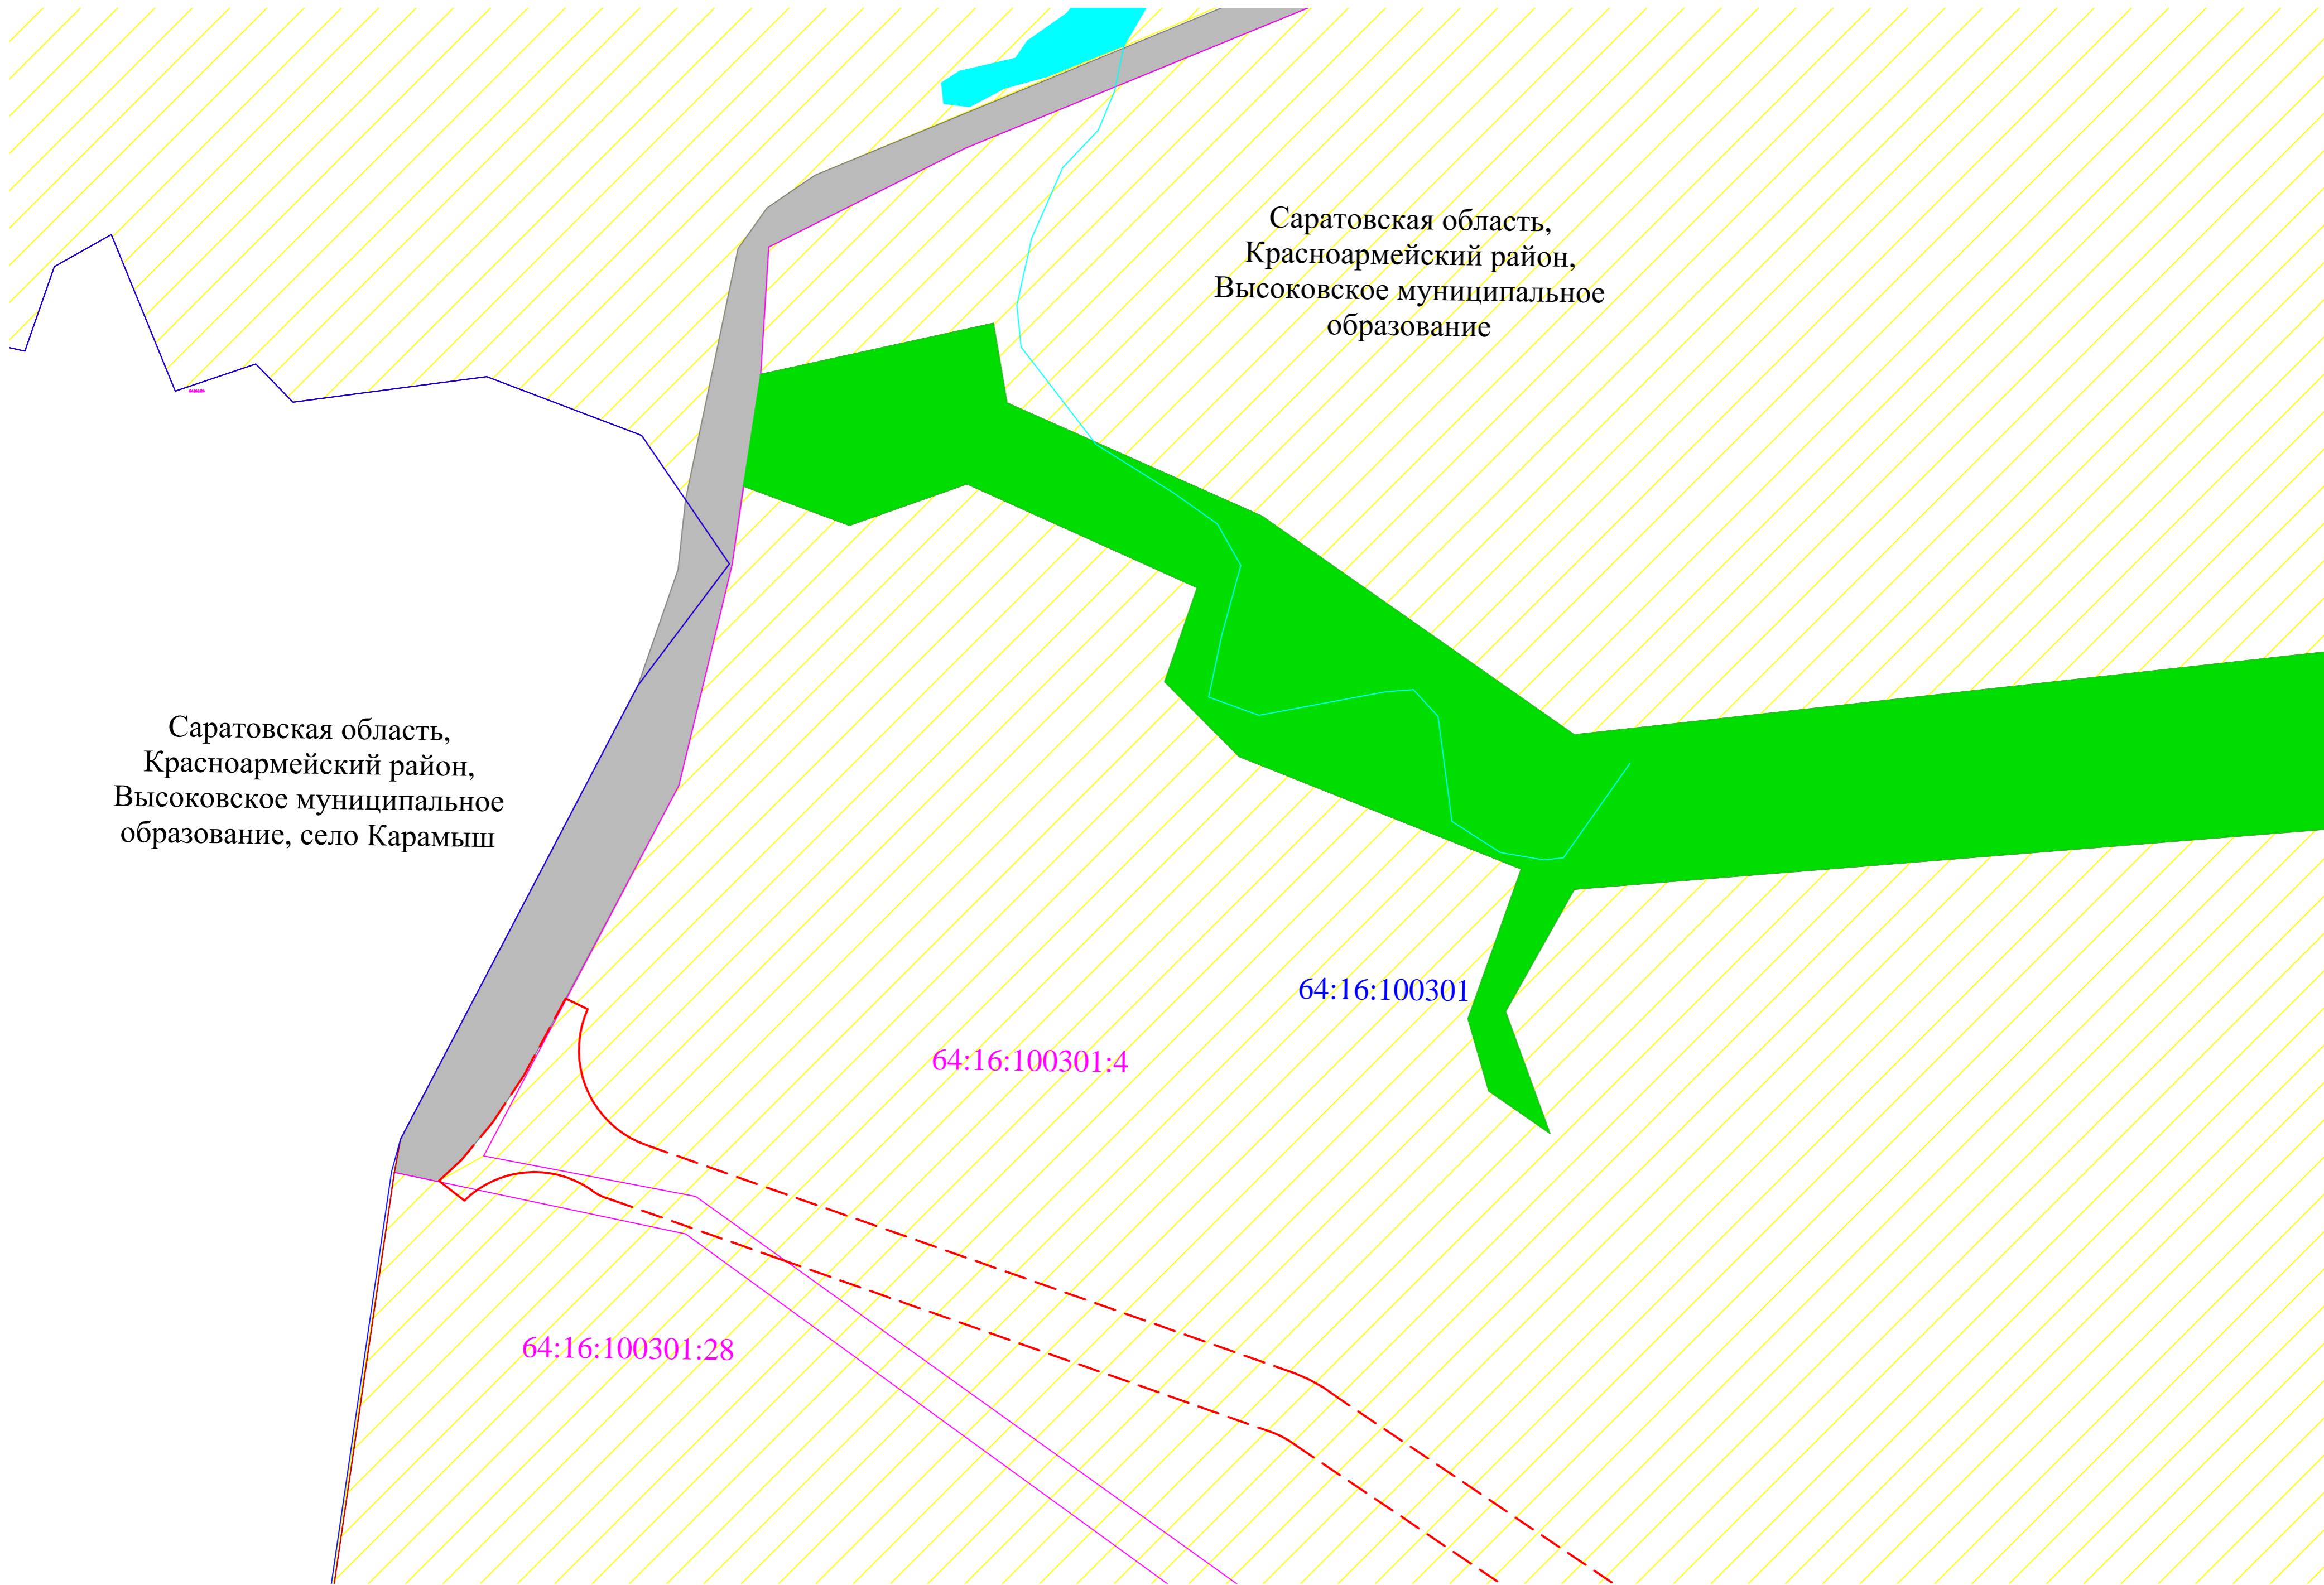

Саратовская область,
Красноармейский район,
Высоковское муниципальное
образование

Саратовская область,
Красноармейский район,
Высоковское муниципальное
образование, село Карамыш

64:16:100301

64:16:100301:4

64:16:100301:28

УСЛОВНЫЕ ОБОЗНАЧЕНИЯ ПРИВЕДЕНЫ НА ЛИСТЕ 1

Инд. № листа
Лист и дата
Взам. инд. №

Изм.	Кол. уч.	Лист	№ док.	Подп.	Дата

ВЭС000085.291.1.2-ППТ-МО-ГЧ

Копировал

Формат А2

Лист
20

УСЛОВНЫЕ ОБОЗНАЧЕНИЯ:
ПОЛОЖЕНИЕ О ПЛАНИРОВКЕ ТЕРРИТОРИИ

ГРАНИЦЫ

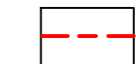

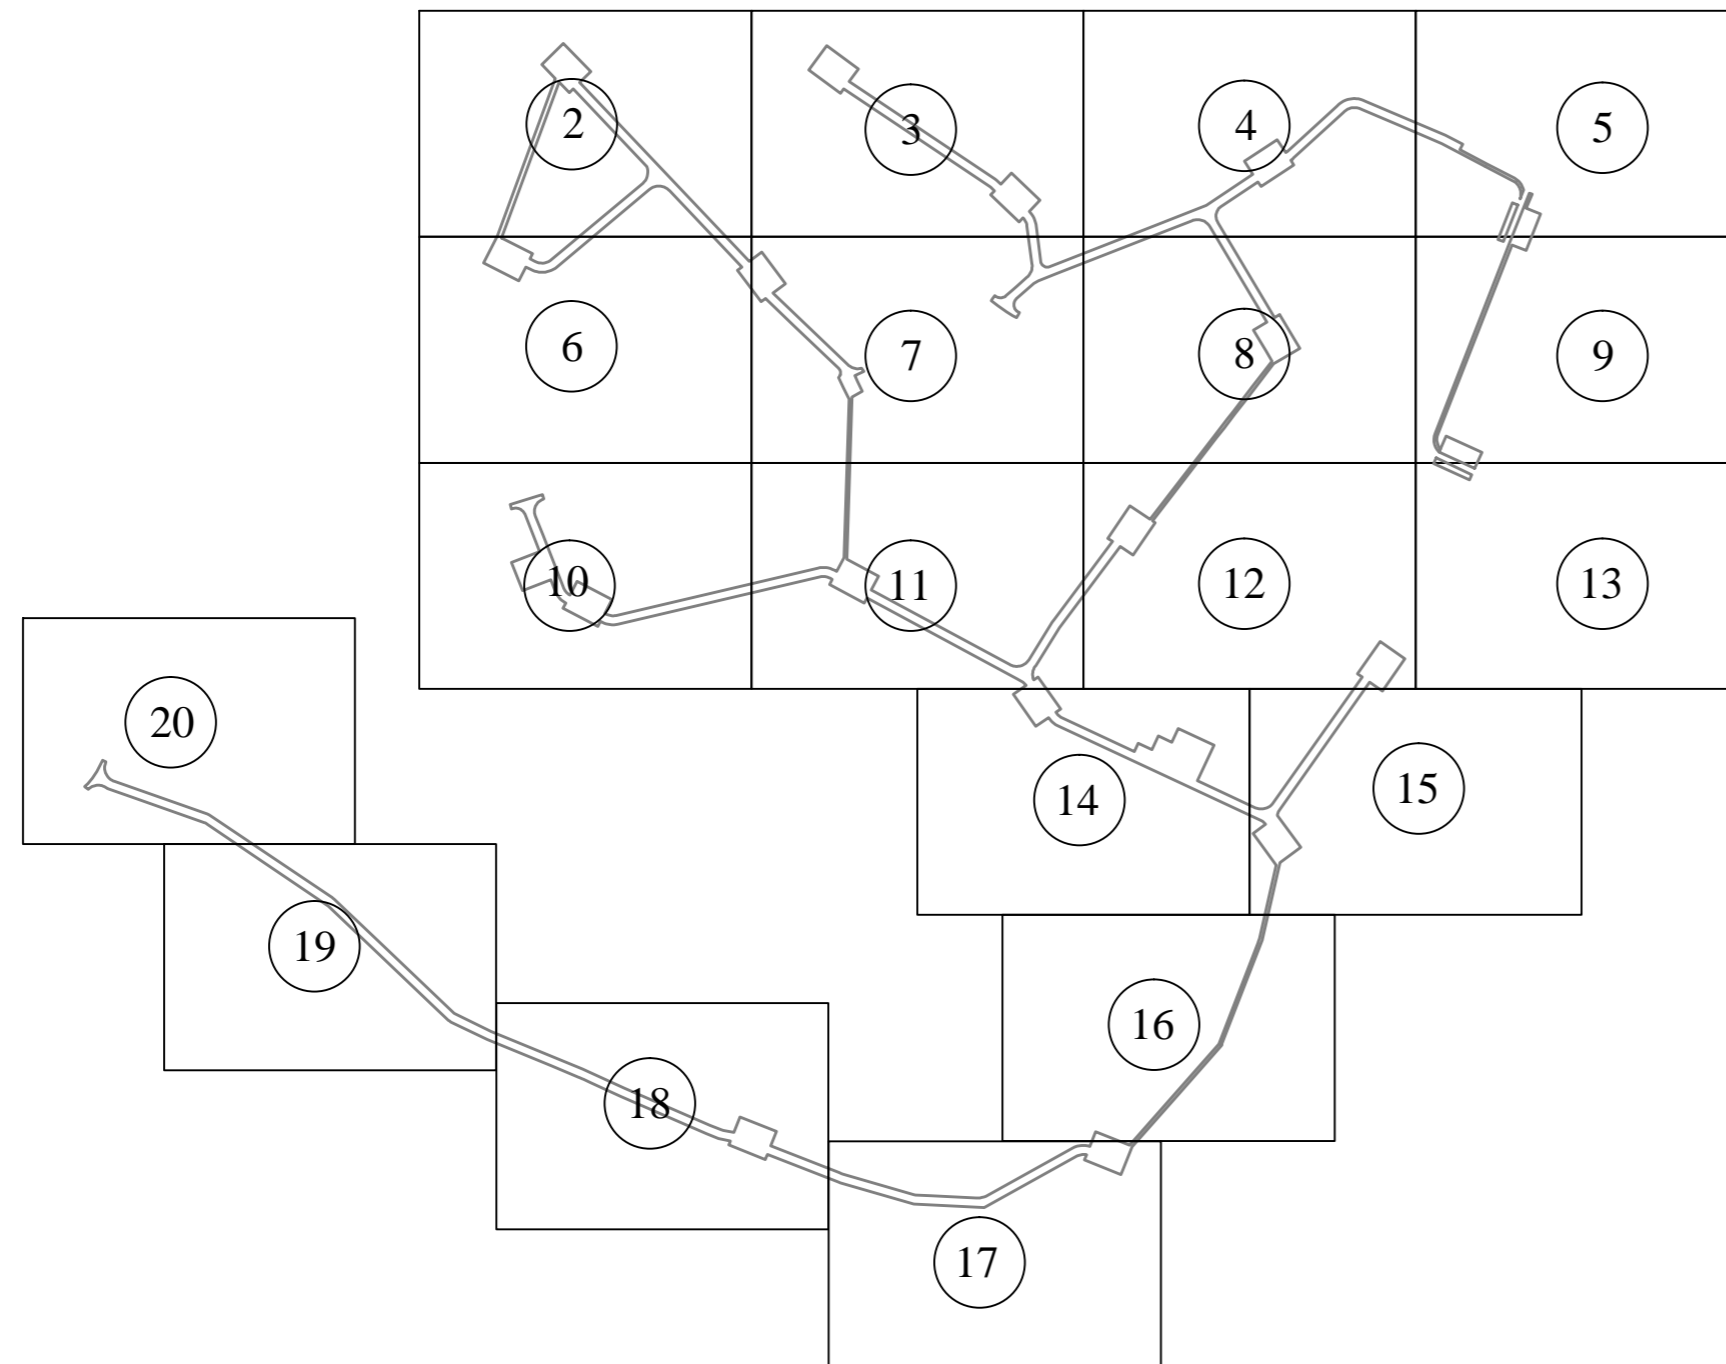
-  - границы зон планируемого размещения линейного объекта
-  - границы существующих земельных участков, учтенных в ЕГРН

Схема совмещения листов



УСЛОВНЫЕ ОБОЗНАЧЕНИЯ:

- 64:16:100301 - граница кадастрового квартала
- 64:16:100301:4 - граница, номер земельных участков, имеющих сведения о которых достаточны для определения его местоположения
- 115.40 - высотные отметки

Примечание.

- 1 Границы территории, в отношении которой осуществляется подготовка проекта планировки территории совпадает с границей зон планируемого размещения линейного объекта;
- 2 Перенос линейных объектов из зоны планируемого размещения линейного объекта "Золехинская ВЭС" не предусматривается;
- 3 Директивные (проектные) отметки поверхности по осям трасс автомобильных и железных дорог, проезжих частей в местах перелома продольного профиля, а также других планировочных элементов для вертикальной увязки проектных решений отсутствуют.

Согласовано			
Взам. инд. №			
Подп. и дата			
Инд. № подл.			

ВЭС000085.291.1.2-ППТ-МО-ГЧ						
"Золехинская ВЭС"						
в границах Высоковского муниципального образования Красноармейского района						
Изм.	Кол. уч.	Лист	№ док.	Подп.	Дата	
Разраб.		Реброва			11.19	Материалы по обоснованию проекта планировки территории. Графическая часть
Проб.		Иванов			11.19	
Нач. отд.						Схема вертикальной планировки территории, инженерной подготовки и инженерной защиты территории. М 1:2000
Н. контр.		Пирогова			11.19	
Утв.						ООО "ЕРСМ Сибири"
ГИП		Мартьянов			11.19	
Копировал						Формат А2

Саратовская область,
Красноармейский район,
Высоковское муниципальное
образование

64:16:100301:88

64:16:100301:88

64:16:100301

64:16:100301:88



УСЛОВНЫЕ ОБОЗНАЧЕНИЯ ПРИВЕДЕНЫ НА ЛИСТЕ 1

Изм.	Кол. уч.	Лист	№ док.	Подп.	Дата

ВЭС000085.291.1.2-ППТ-МО-ГЧ

Инд. № подл.
Лист и дата
Взам. инд. №




Саратовская область,
Красноармейский район,
Высоковское муниципальное
образование

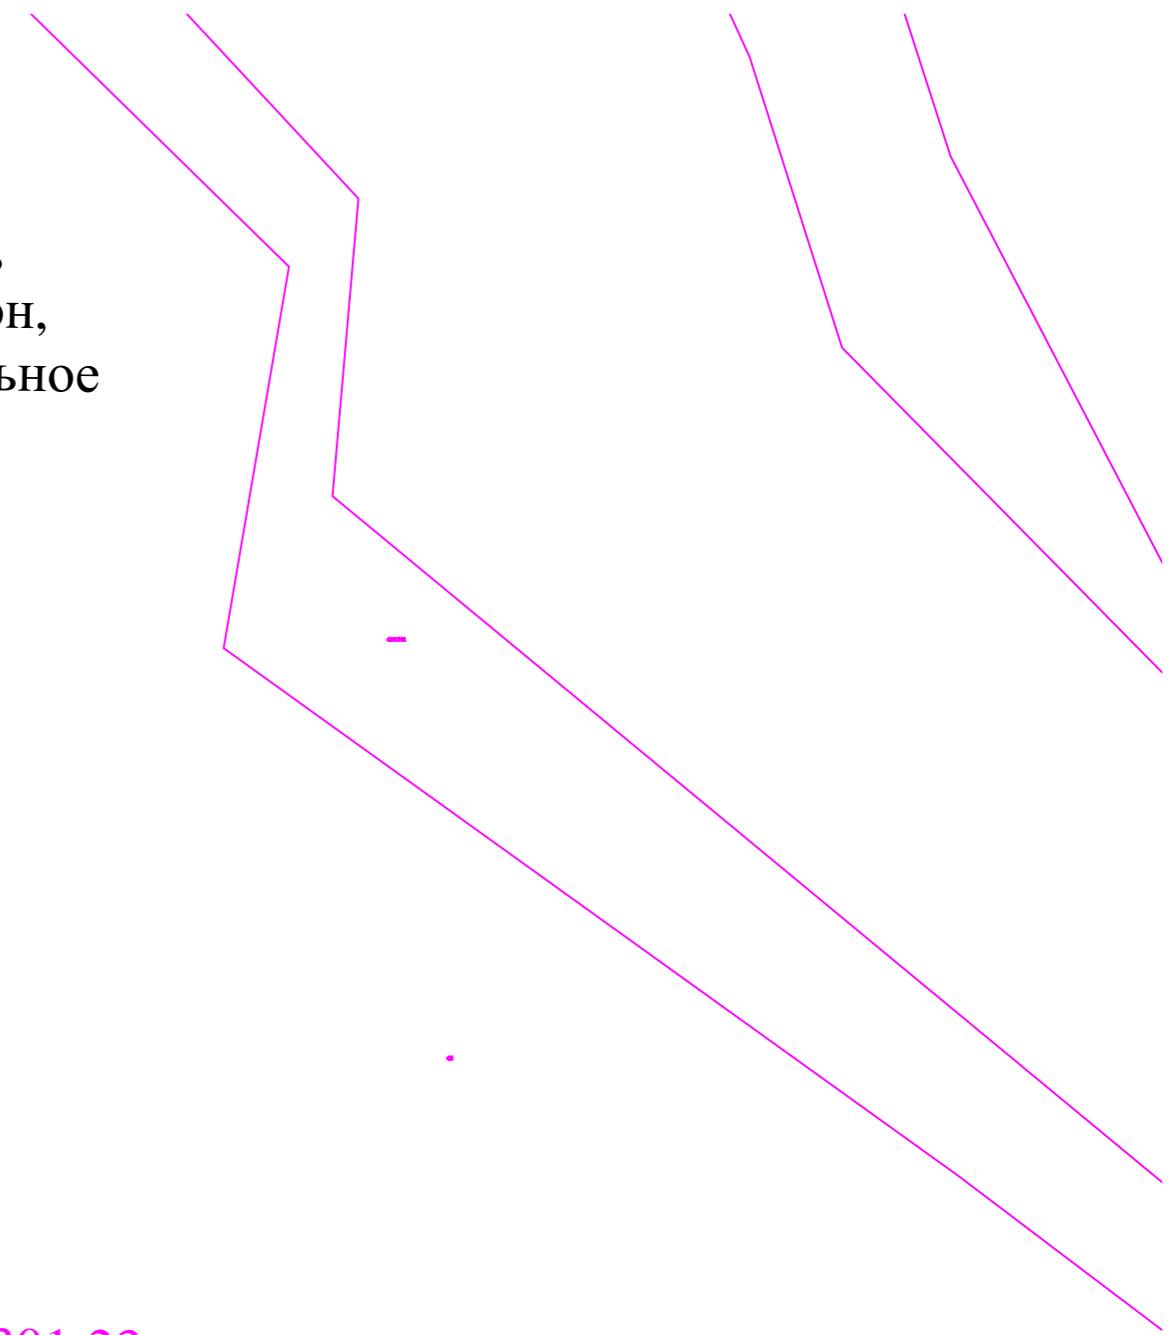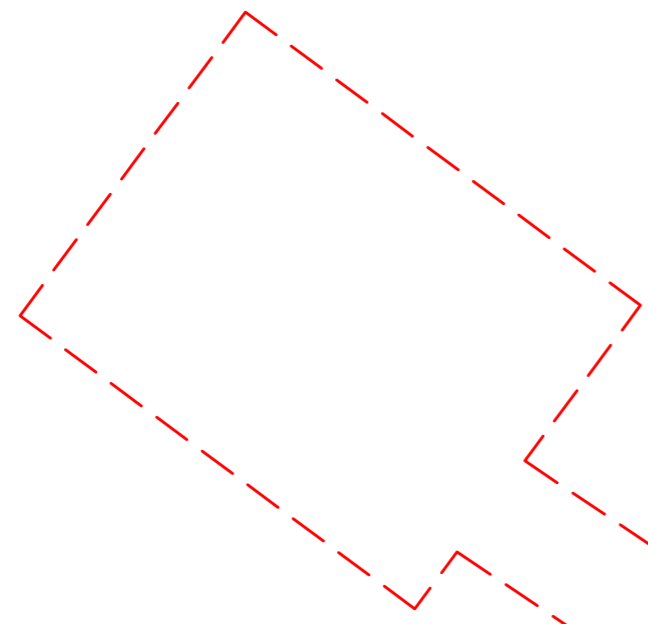

64:16:100301:23

64:16:100301

64:16:100301:23

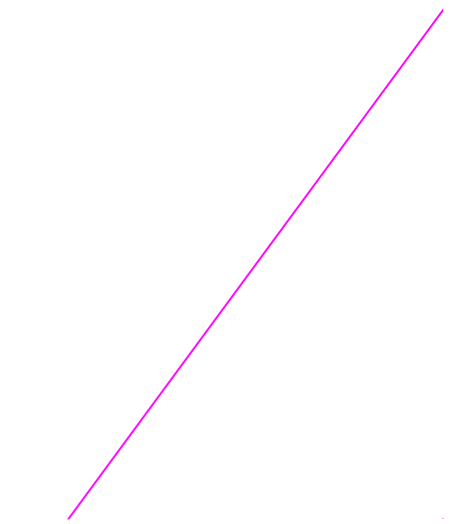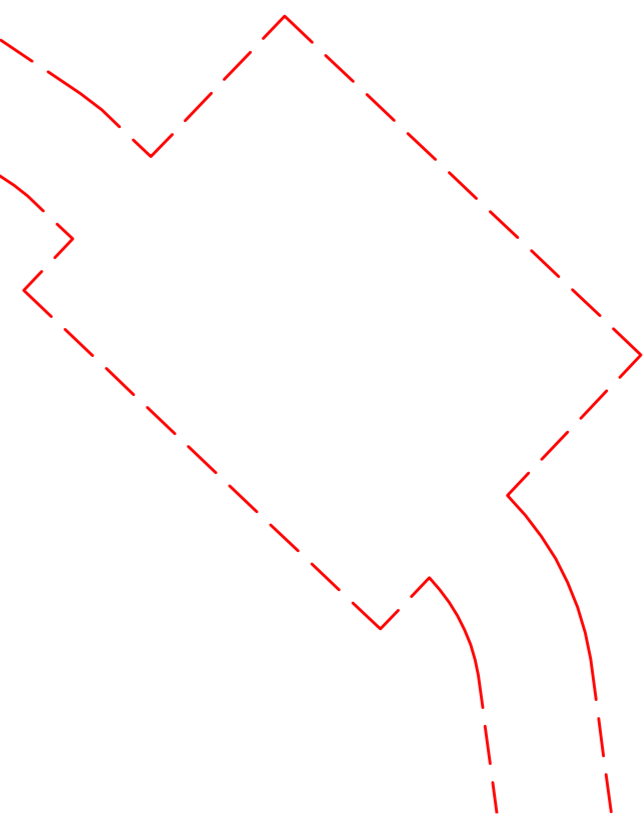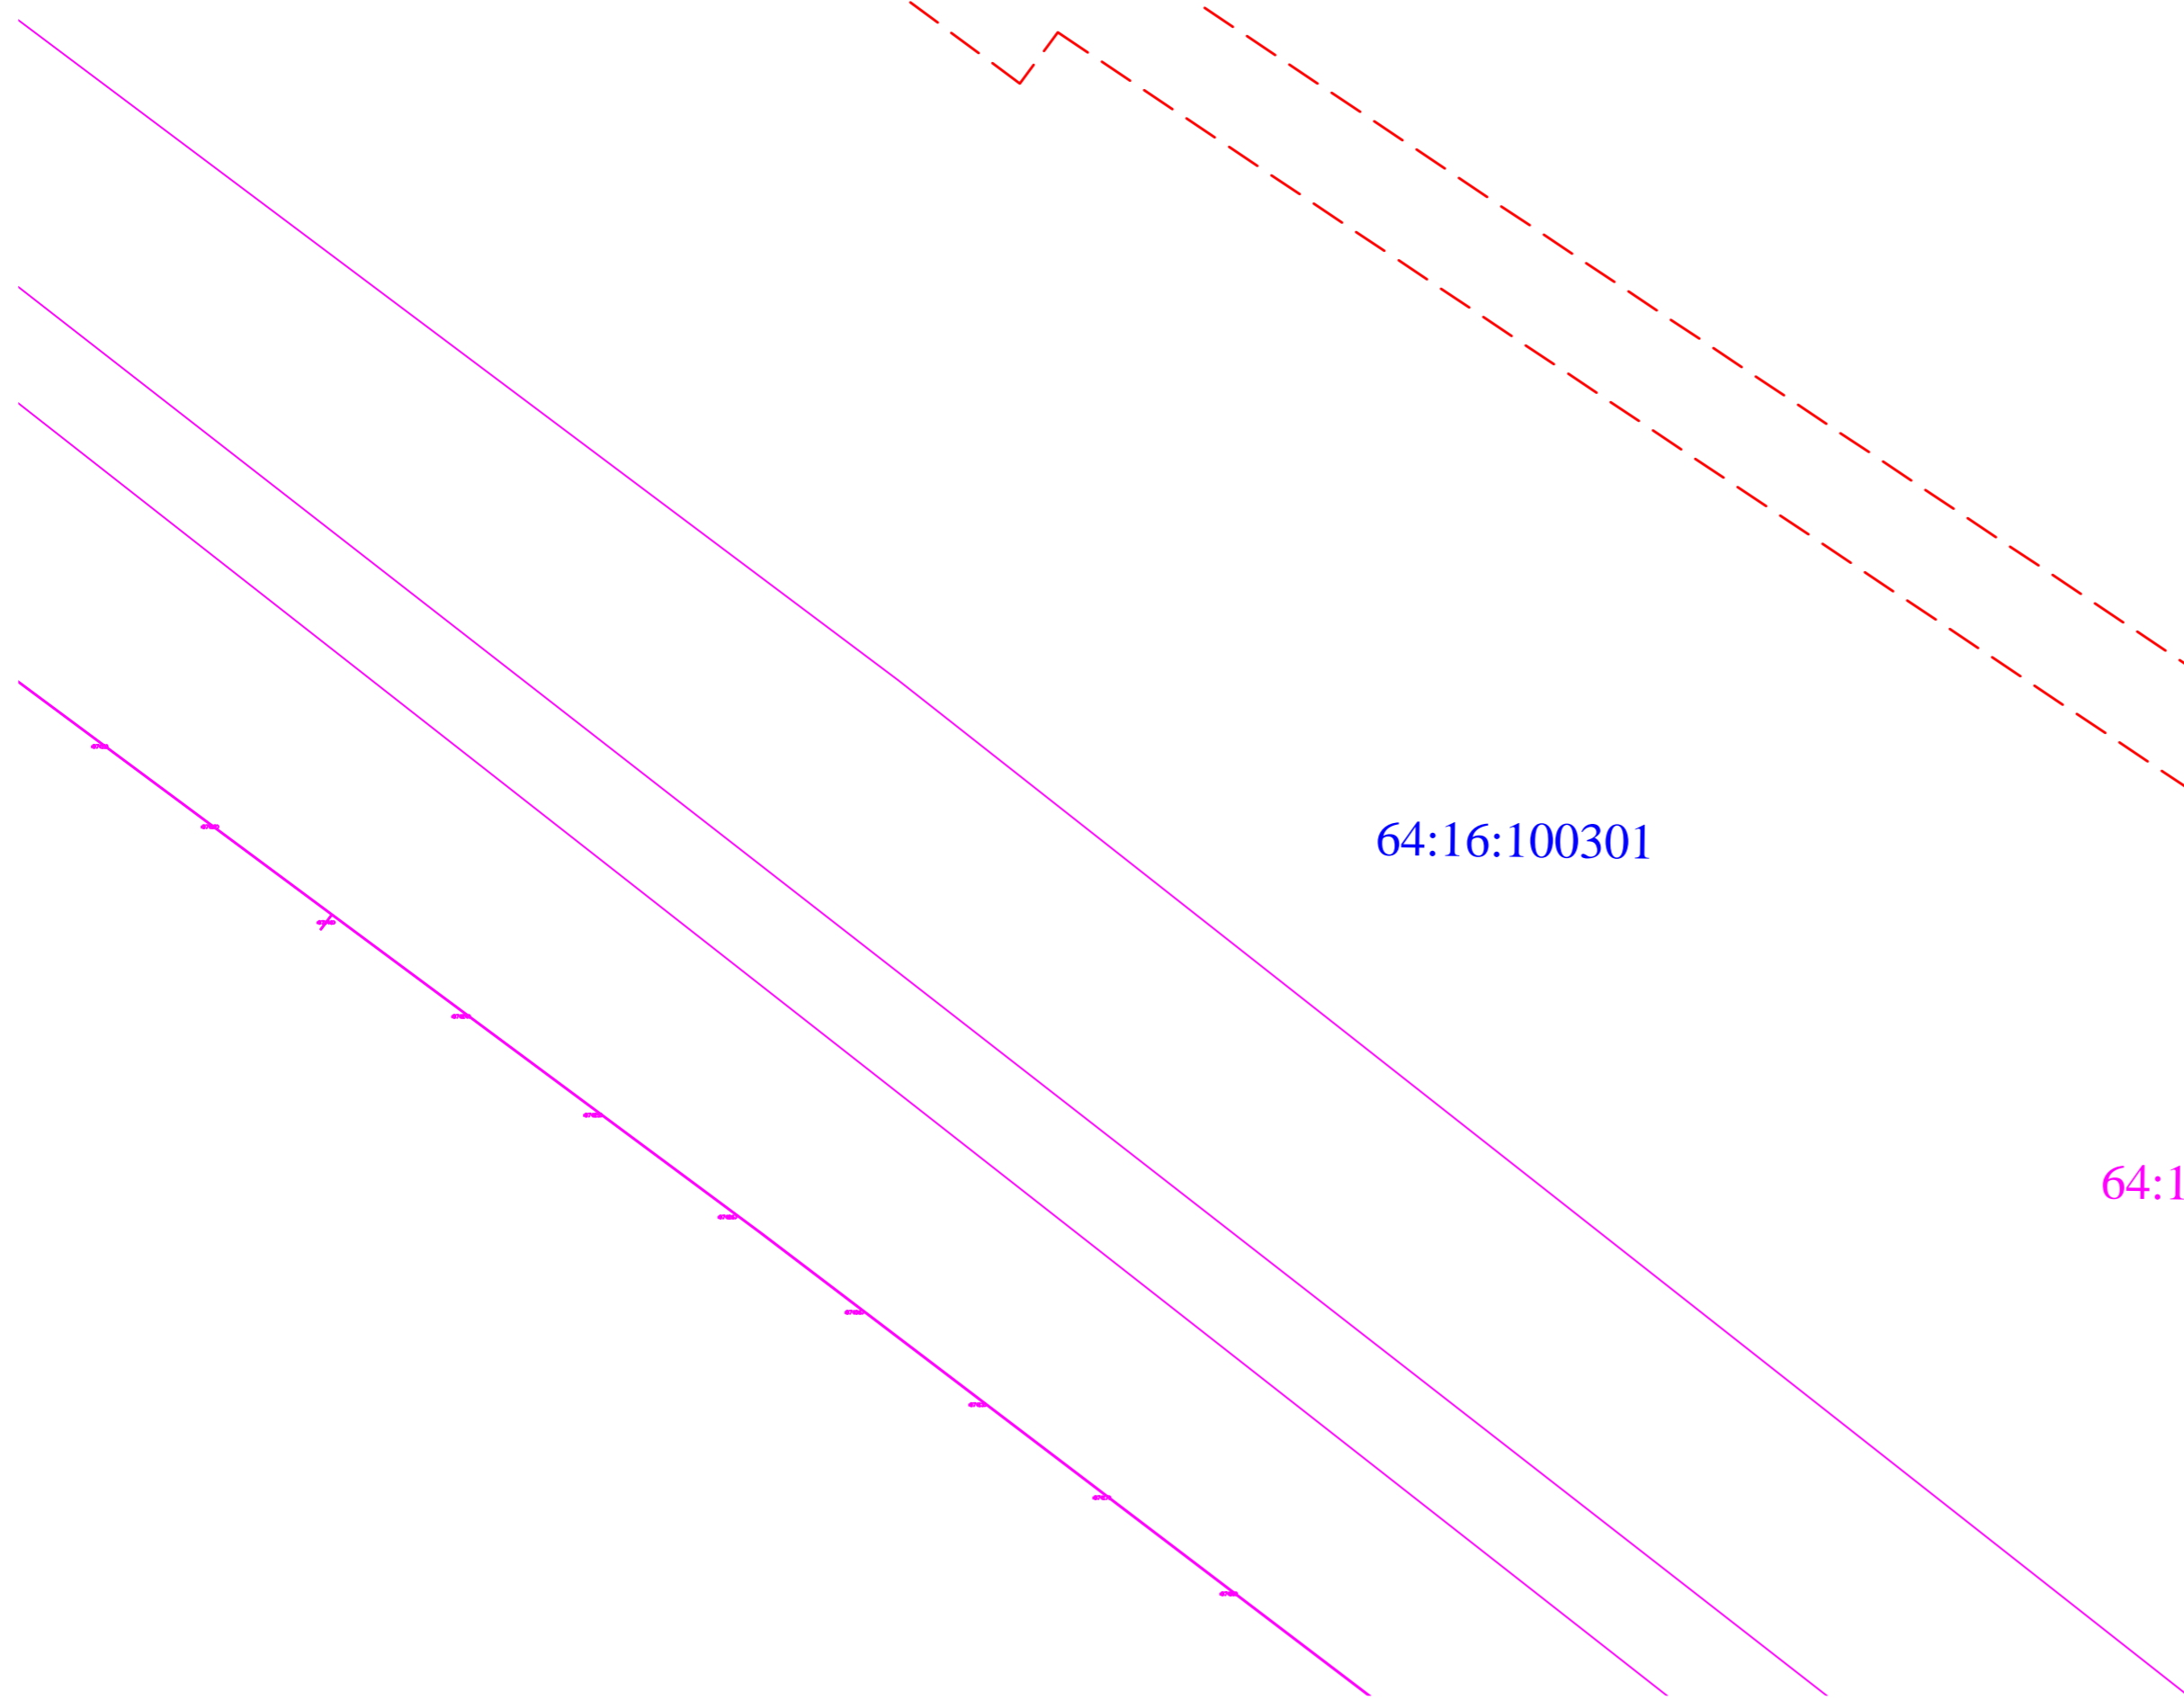

УСЛОВНЫЕ ОБОЗНАЧЕНИЯ ПРИВЕДЕНЫ НА ЛИСТЕ 1

Инв. № подл.
Лист и дата
Взам. инв. №

Изм.	Кол. уч.	Лист	№ док.	Подп.	Дата

ВЭС000085.291.1.2-ППТ-МО-ГЧ

Лист
3

Копировал

Формат А2

Саратовская область,
Красноармейский район,
Высоковское муниципальное
образование

64:16:100301:101

64:16:100301

64:16:000000:2658(2)

64:16:000000:2663(2)

64:16:000000:2652(3)

УСЛОВНЫЕ ОБОЗНАЧЕНИЯ ПРИВЕДЕНЫ НА ЛИСТЕ 1

Изм.	Кол. уч.	Лист	№ док.	Подп.	Дата

ВЭС000085.291.1.2-ППТ-МО-ГЧ

Лист

4

Копировал

Формат А2

Инд. № листа	Подп. и дата	Взам. инд. №

Саратовская область,
Красноармейский район,
Высоковское муниципальное
образование

64:16:100301

64:16:100301:101

64:16:100301:78

:2652(3)

64:16:000000:2633(2)

64:16:000000:2653(1)

64:16:100301:78

УСЛОВНЫЕ ОБОЗНАЧЕНИЯ ПРИВЕДЕНЫ НА ЛИСТЕ 1

Изм.	Кол. уч.	Лист	№ док.	Подп.	Дата

ВЭС0000085.291.1.2-ППТ-МО-ГЧ

Лист

5

№ п/п	Взам. инв. №
1	
2	
3	
4	
5	


Подп.	и дата



64:16:100301:88

64:16:100301

Саратовская область,
Красноармейский район,
Высоковское муниципальное
образование

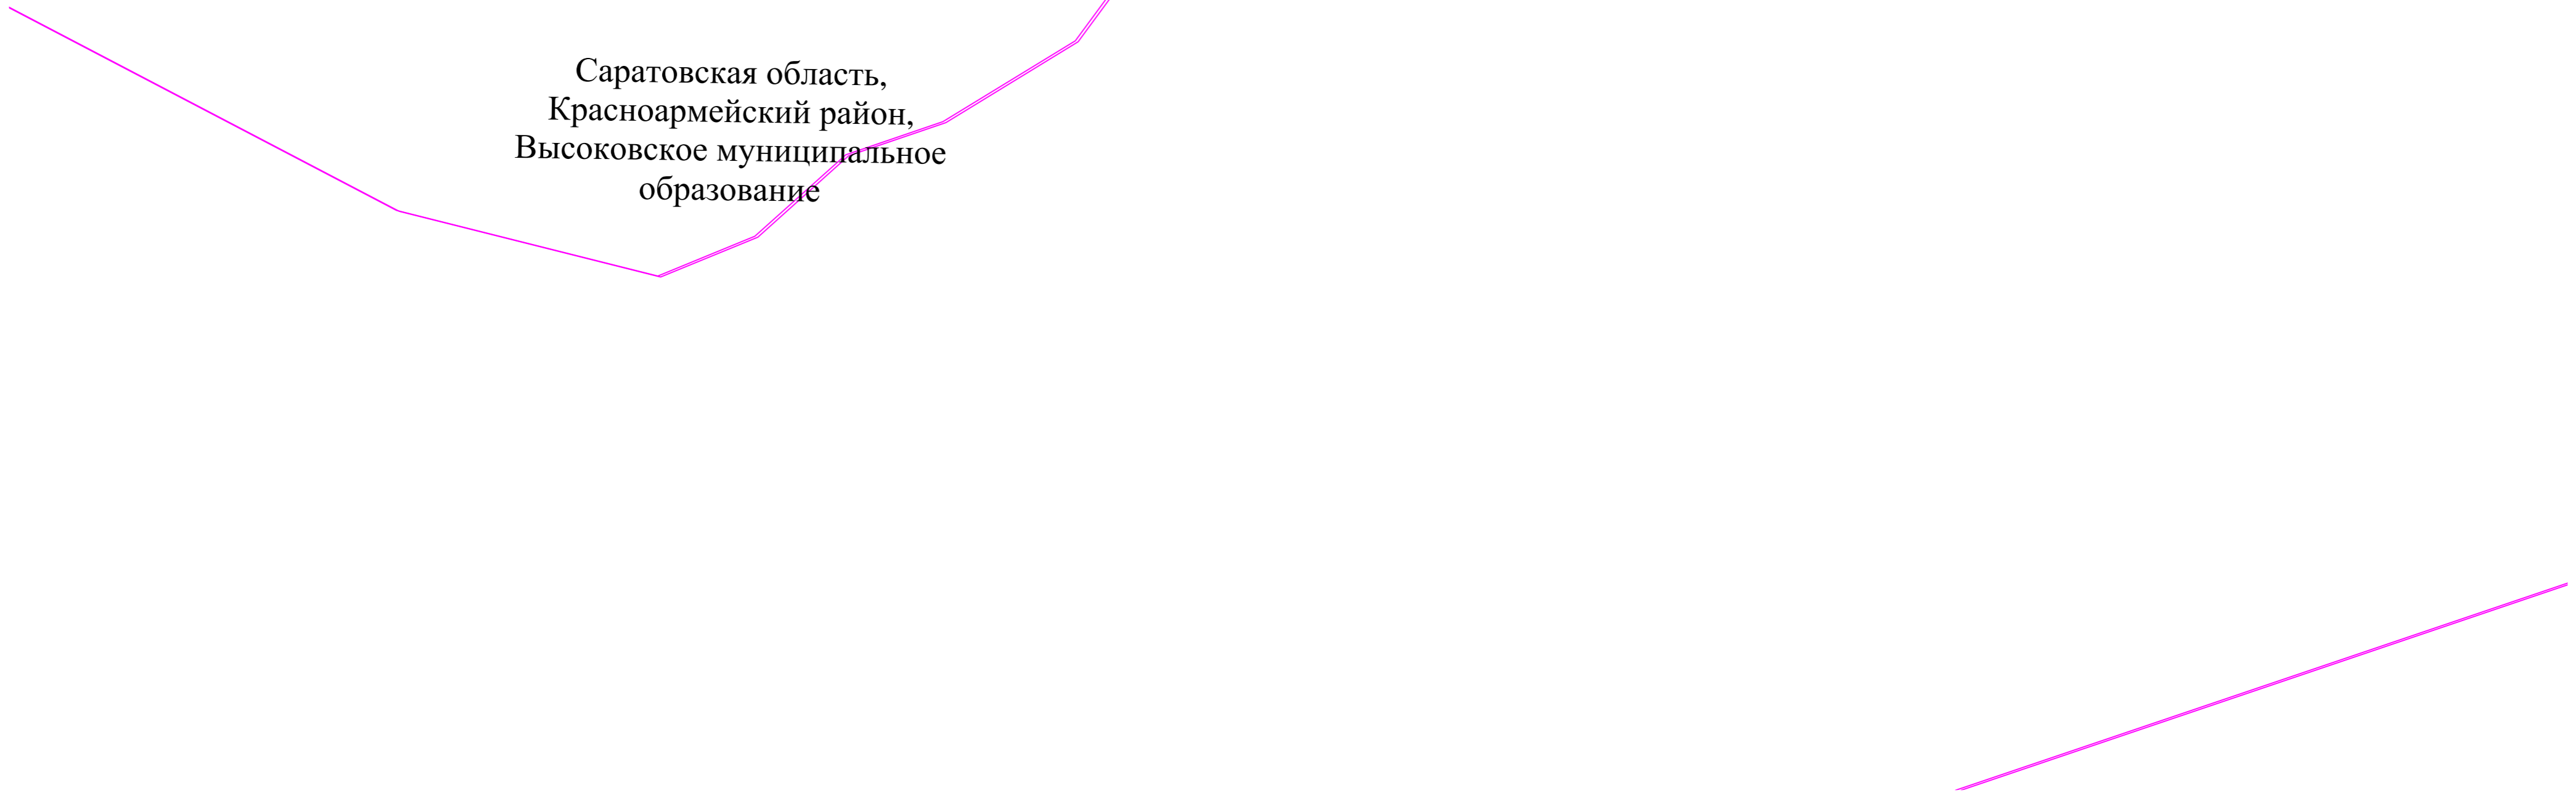

УСЛОВНЫЕ ОБОЗНАЧЕНИЯ ПРИВЕДЕНЫ НА ЛИСТЕ 1

Взам. инв. №
Лист и дата
Инв. № лист

Изм.	Кол. уч.	Лист	№ док.	Подп.	Дата

ВЭС000085.291.1.2-ППТ-МО-ГЧ

Лист
6

Саратовская область,
Красноармейский район,
Высоковское муниципальное
образование

64:16:100301:88

64:16:100301:23

64:16:100301

64:16:100301:22

УСЛОВНЫЕ ОБОЗНАЧЕНИЯ ПРИВЕДЕНЫ НА ЛИСТЕ 1

Инд. № подл. Подп. и дата. Взам. инд. №


Изм.	Кол. уч.	Лист	№ док.	Подп.	Дата

ВЭС000085.291.1.2-ППТ-МО-ГЧ

Лист
7

Копировал

Формат А2

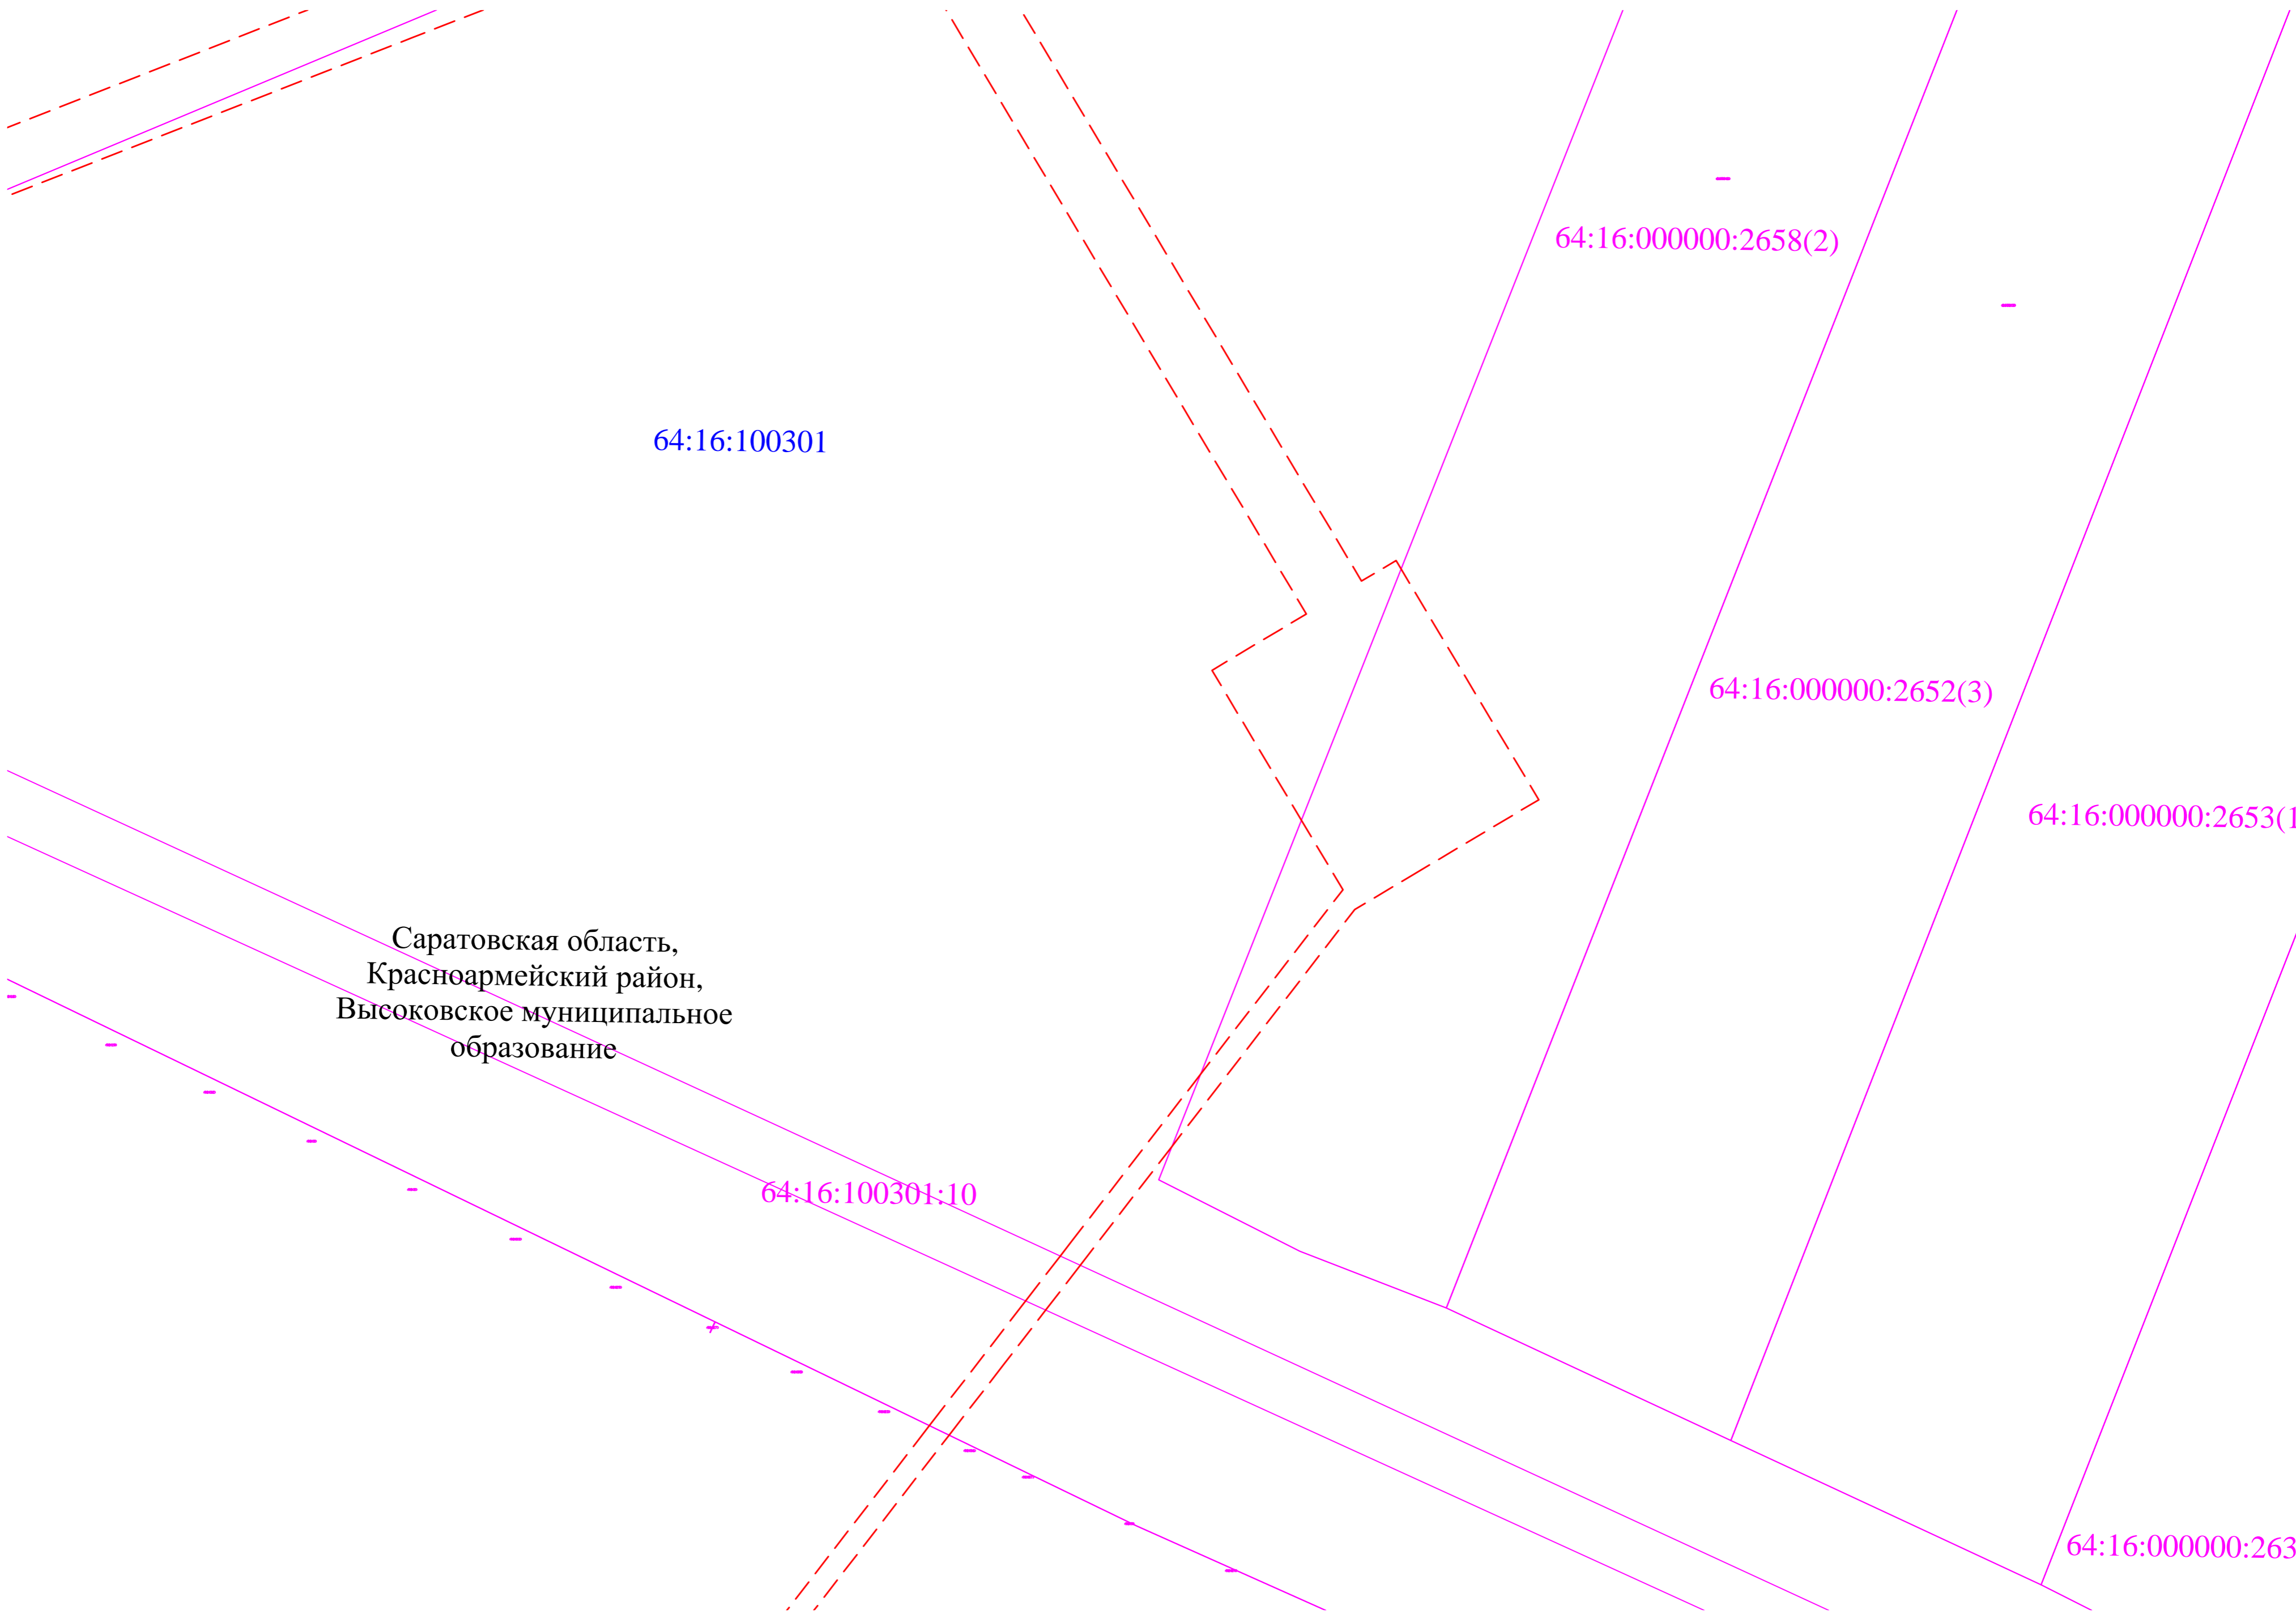

Саратовская область,
Красноармейский район,
Высоковское муниципальное
образование

64:16:100301

64:16:100301:10

64:16:000000:2658(2)

64:16:000000:2652(3)

64:16:000000:2653(1)

64:16:000000:2633(2)

УСЛОВНЫЕ ОБОЗНАЧЕНИЯ ПРИВЕДЕНЫ НА ЛИСТЕ 1

Инв. № подл.	Взам. инв. №
Лист	Лист

Изм.	Кол. уч.	Лист	№ док.	Подп.	Дата

ВЭС0000085.291.1.2-ППТ-МО-ГЧ

Копировал

Формат А2

64:16:000000:2633(2)

-

Саратовская область,
Красноармейский район,
Высоковское муниципальное
образование

64:16:100301

64:16:100301:78


УСЛОВНЫЕ ОБОЗНАЧЕНИЯ ПРИВЕДЕНЫ НА ЛИСТЕ 1

Инд. № подл.	Подп. и дата	Взам. инд. №
--------------	--------------	--------------

Изм.	Кол. уч.	Лист	№ док.	Подп.	Дата
------	----------	------	--------	-------	------

ВЭС0000085.291.1.2-ППТ-МО-ГЧ

Лист
9

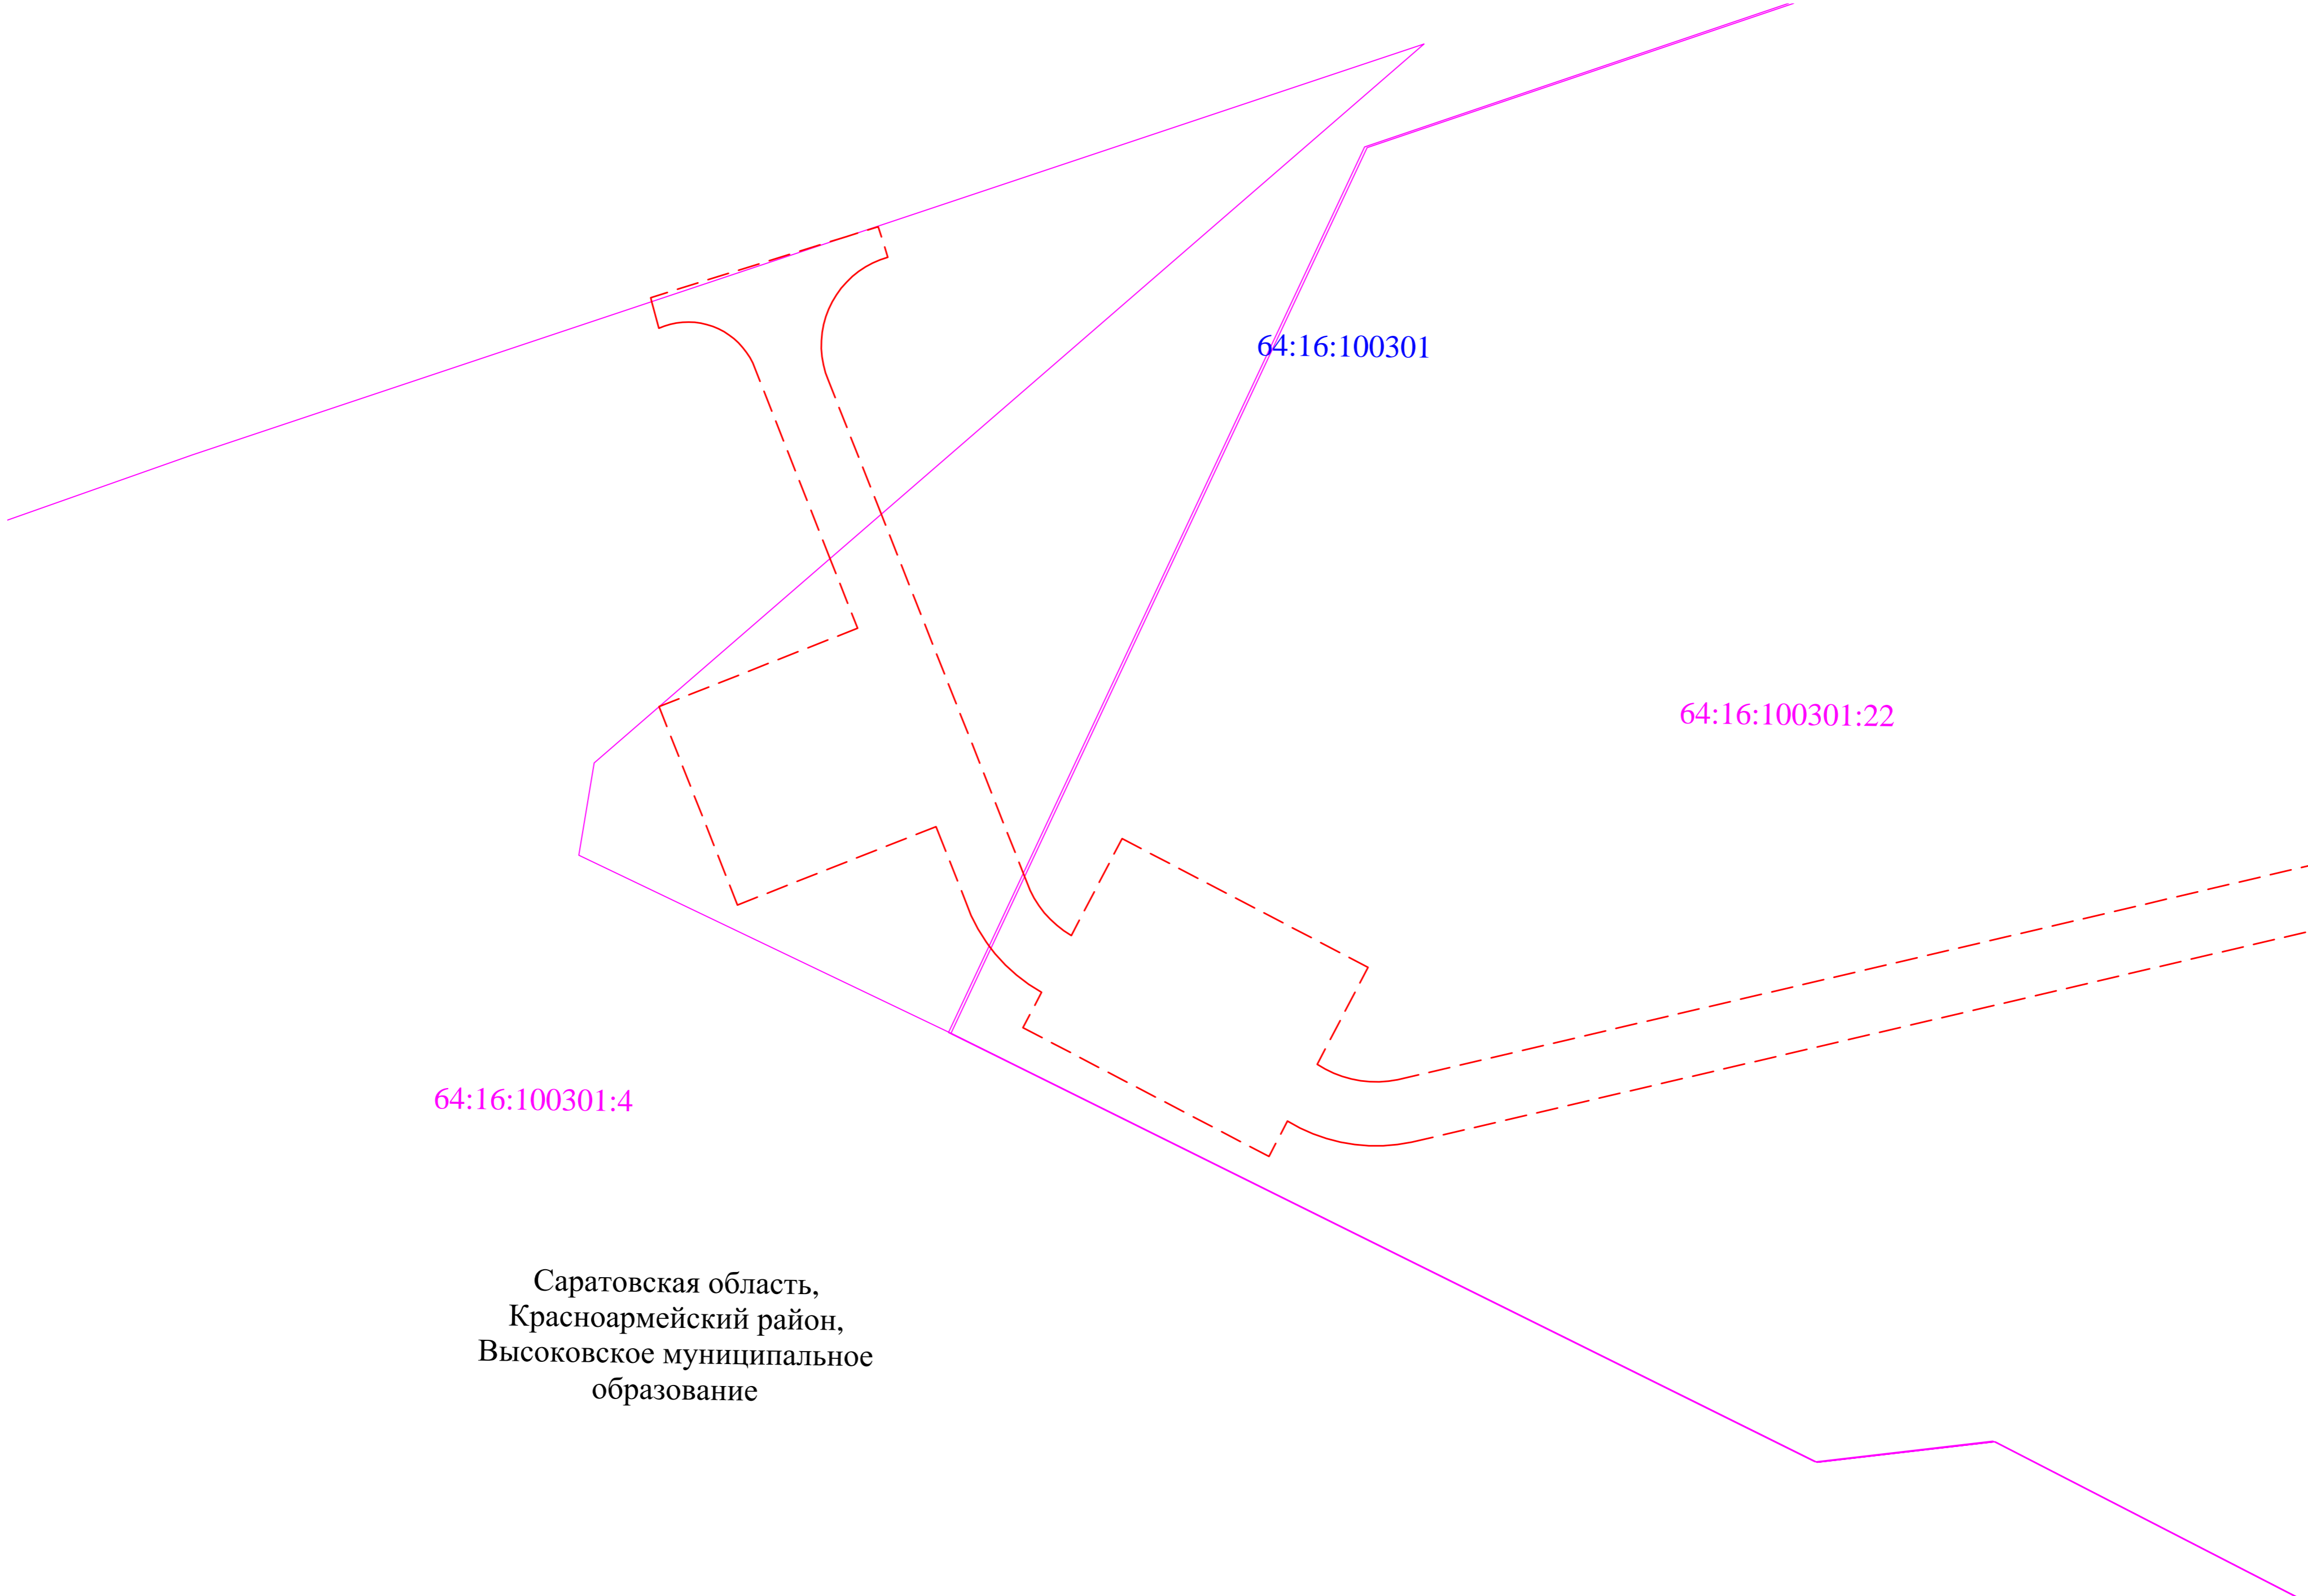

64:16:100301

64:16:100301:22

64:16:100301:4

Саратовская область,
Красноармейский район,
Высоковское муниципальное
образование

УСЛОВНЫЕ ОБОЗНАЧЕНИЯ ПРИВЕДЕНЫ НА ЛИСТЕ 1

Инд. № подл. Подл. и дата. Взам. инд. №

Изм.	Кол. уч.	Лист	№ док.	Подп.	Дата

ВЭС000085.291.1.2-ППТ-МО-ГЧ

Копировал

Формат А2

Лист
10

Саратовская область,
Красноармейский район,
Высоковское муниципальное
образование

64:16:100301:22

64:16:100301

64:16:100301:22

64:16:100301:22

64:16:100301:4

УСЛОВНЫЕ ОБОЗНАЧЕНИЯ ПРИВЕДЕНЫ НА ЛИСТЕ 1

Изм.	Кол. уч.	Лист	№ док.	Подп.	Дата

ВЭС000085.291.1.2-ППТ-МО-ГЧ

Лист

11

Копировал

Формат А2

Взам. инв. №
Лист и дата
Инв. № подл.

64:16:100301:22

64:16:100301

64:16:100301:22

Саратовская область,
Красноармейский район,
Высоковское муниципальное
образование

УСЛОВНЫЕ ОБОЗНАЧЕНИЯ ПРИВЕДЕНЫ НА ЛИСТЕ 1

Инд. № подл.
Подп. и дата
Взам. инд. №

Изм.	Кол. уч.	Лист	№ док.	Подп.	Дата

ВЭС000085.291.1.2-ППТ-МО-ГЧ

Лист
12

Копировал

Формат А2

Саратовская область,
Красноармейский район,
Высоковское муниципальное
образование

64:16:100301:78

64:16:100301

УСЛОВНЫЕ ОБОЗНАЧЕНИЯ ПРИВЕДЕНЫ НА ЛИСТЕ 1

Инв. № подл.	Взам. инв. №
Лист и дата	

Изм.	Кол. уч.	Лист	№ док.	Подп.	Дата

ВЭС000085.291.1.2-ППТ-МО-ГЧ

Лист
13

Копировал

Формат А2

64:16:100301:4

64:16:100301

64:16:100301:22

Саратовская область,
Красноармейский район,
Высоковское муниципальное
образование

УСЛОВНЫЕ ОБОЗНАЧЕНИЯ ПРИВЕДЕНЫ НА ЛИСТЕ 1

Изм.	Кол. уч.	Лист	№ док.	Подп.	Дата

ВЭС000085.291.1.2-ППТ-МО-ГЧ

Лист
14

Копировал

Формат А2

Инд. № подл.
Подп. и дата
Взам. инд. №

Саратовская область,
Красноармейский район,
Высоковское муниципальное
образование

64:16:100301

64:16:100301:22

УСЛОВНЫЕ ОБОЗНАЧЕНИЯ ПРИВЕДЕНЫ НА ЛИСТЕ 1

Инд. № подл.	Взам. инд. №
Подп. и дата	

Изм.	Кол. уч.	Лист	№ док.	Подп.	Дата

ВЭС000085.291.1.2-ППТ-МО-ГЧ

Копировал

Формат А2

Лист
15

Саратовская область,
Красноармейский район,
Высоковское муниципальное
образование

64:16:100301:22

64:16:100301:22

64:16:100301:4

64:16:100301

64:16:100301:4

УСЛОВНЫЕ ОБОЗНАЧЕНИЯ ПРИВЕДЕНЫ НА ЛИСТЕ 1

Изм.	Кол. уч.	Лист	№ док.	Подп.	Дата

ВЭС0000085.291.1.2-ППТ-МО-ГЧ

Лист
16

Копировал

Формат А2

Инд. № лист
Лист и дата
Взам. инд. №

64:16:100301:4

64:16:100301:79

64:16:100301

Саратовская область,
Красноармейский район,
Высоковское муниципальное
образование

УСЛОВНЫЕ ОБОЗНАЧЕНИЯ ПРИВЕДЕНЫ НА ЛИСТЕ 1

Изм.	Кол. уч.	Лист	№ док.	Подп.	Дата

ВЭС0000085.291.1.2-ППТ-МО-ГЧ


Лист

17

Копировал

Формат А2

Инд. № подл. Подп. и дата. Взам. инд. №

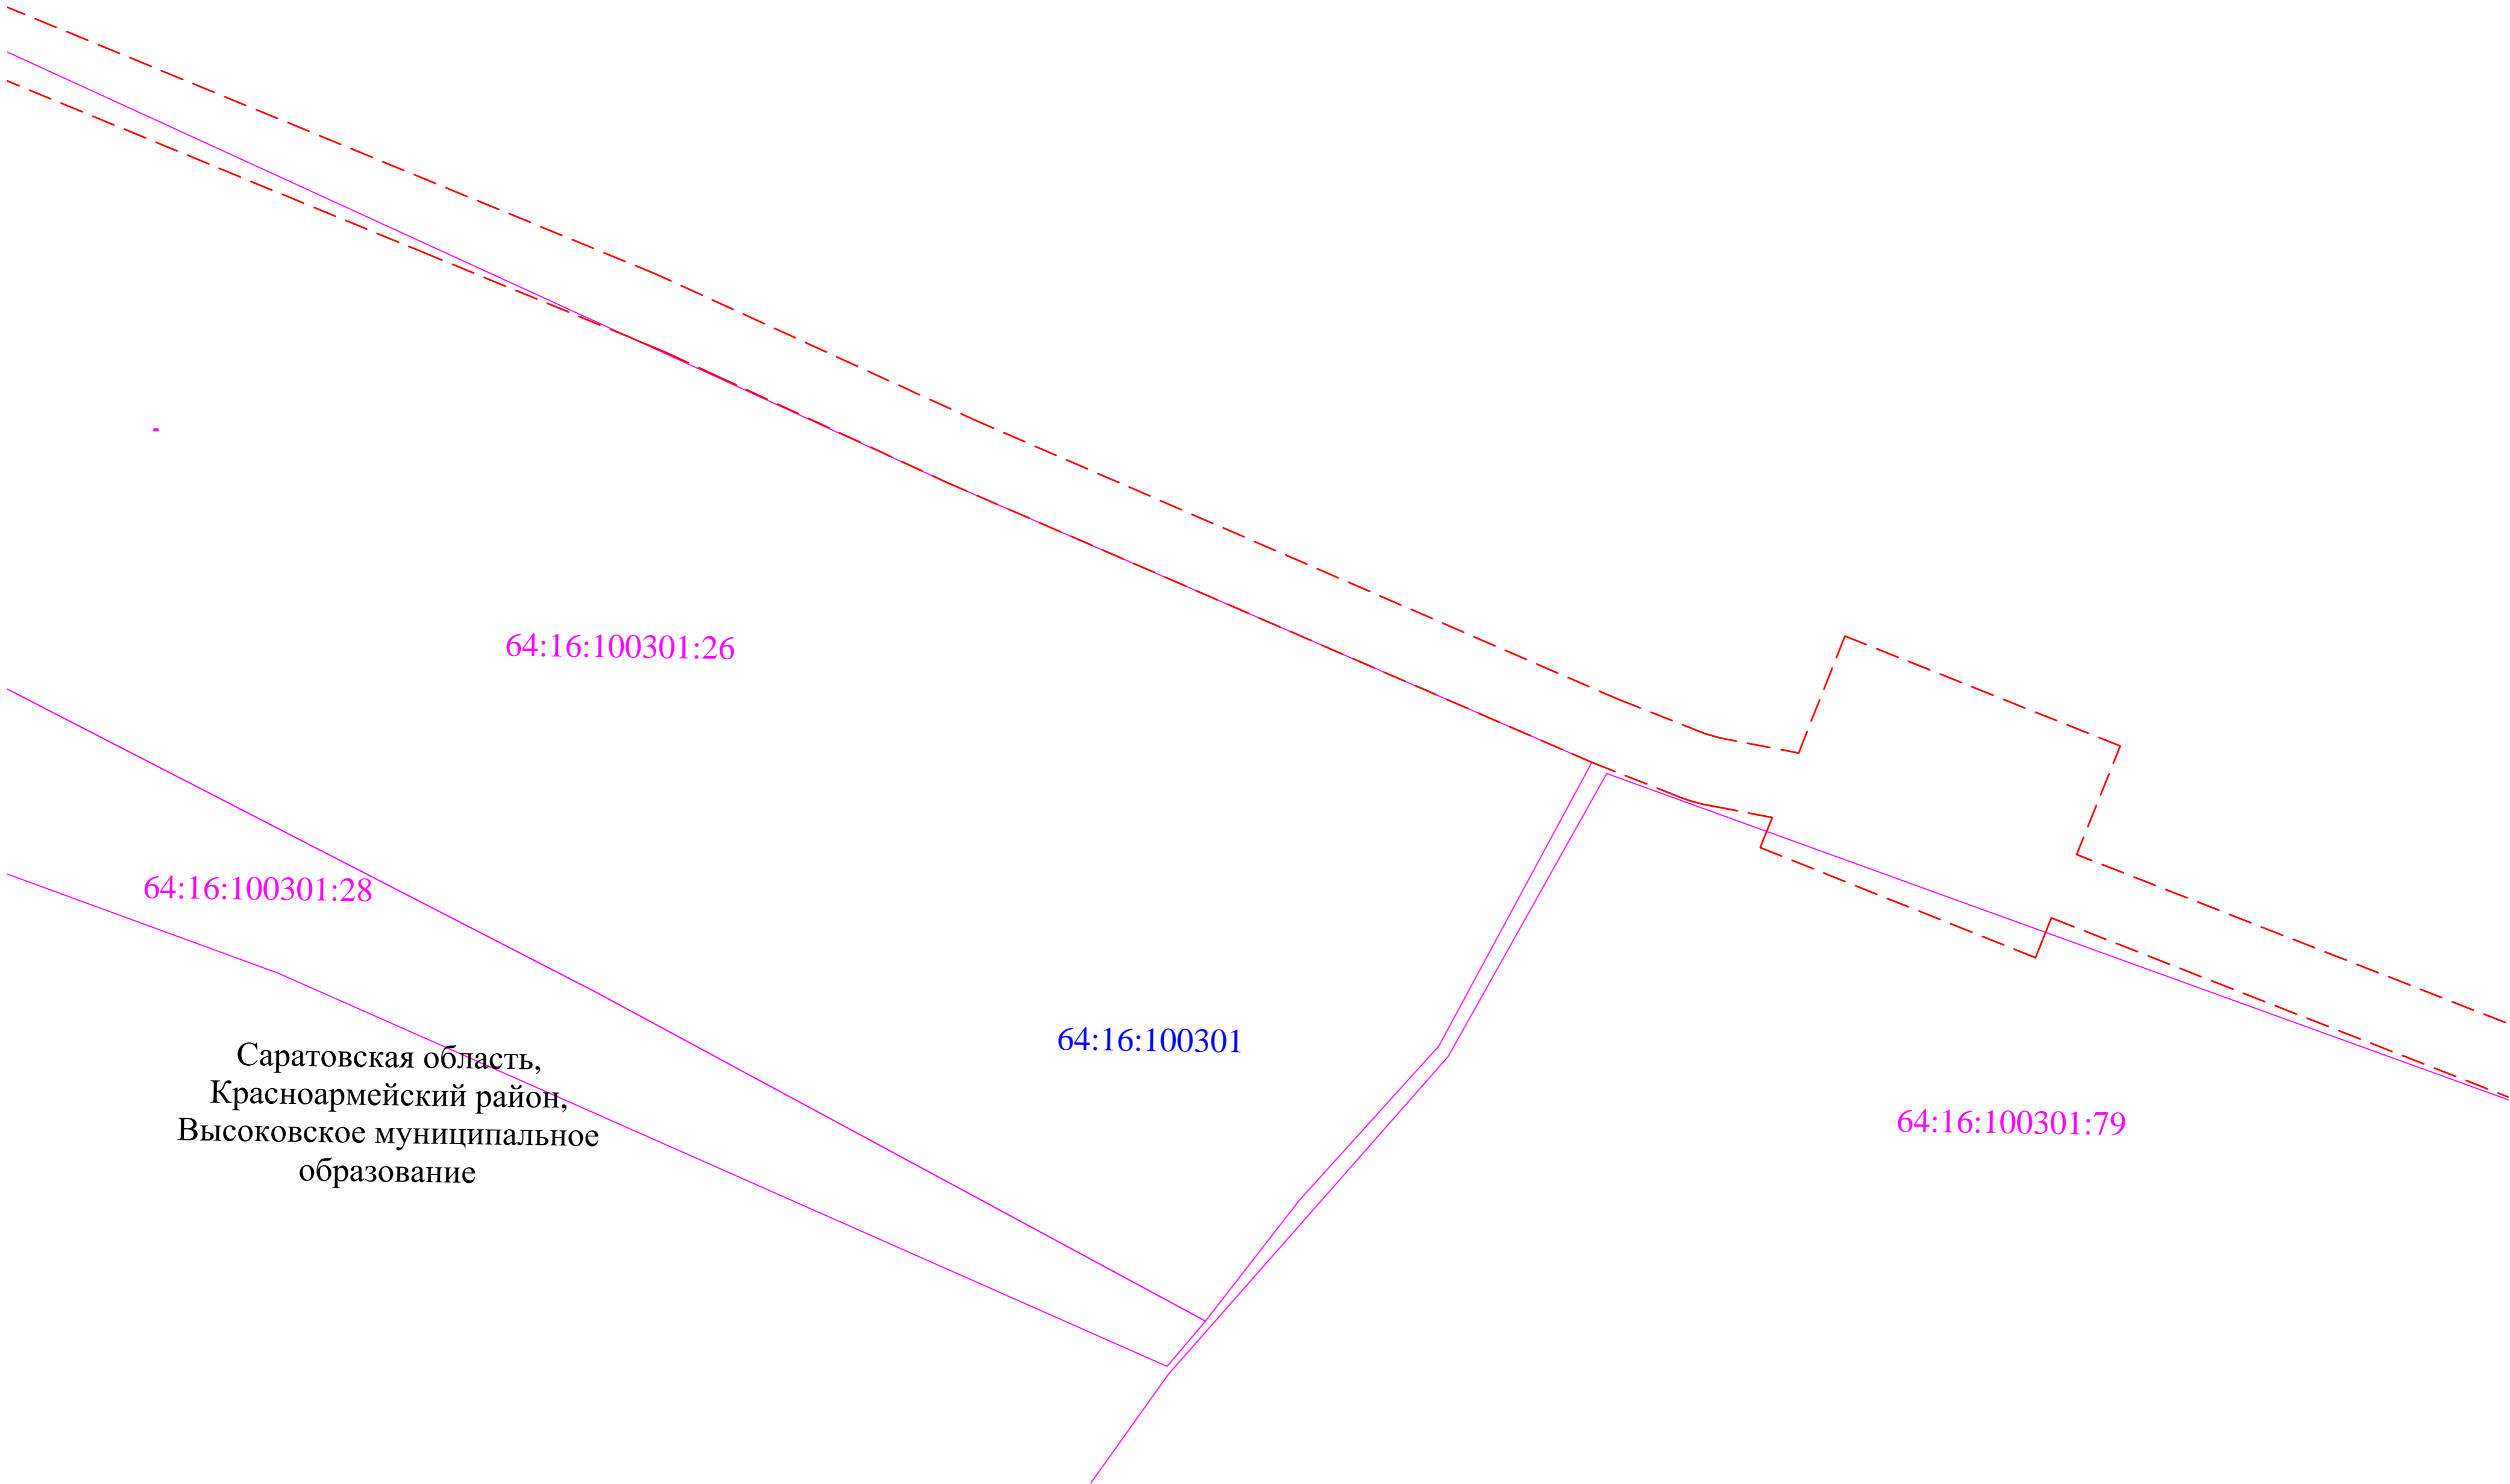

Саратовская область,
Красноармейский район,
Высоковское муниципальное
образование

УСЛОВНЫЕ ОБОЗНАЧЕНИЯ ПРИВЕДЕНЫ НА ЛИСТЕ 1


Взам. инв. №
Лист и дата
Инв. № лист

Изм.	Кол. уч.	Лист	№ док.	Подп.	Дата

ВЭС000085.291.1.2-ППТ-МО-ГЧ

Копировал

Формат А2

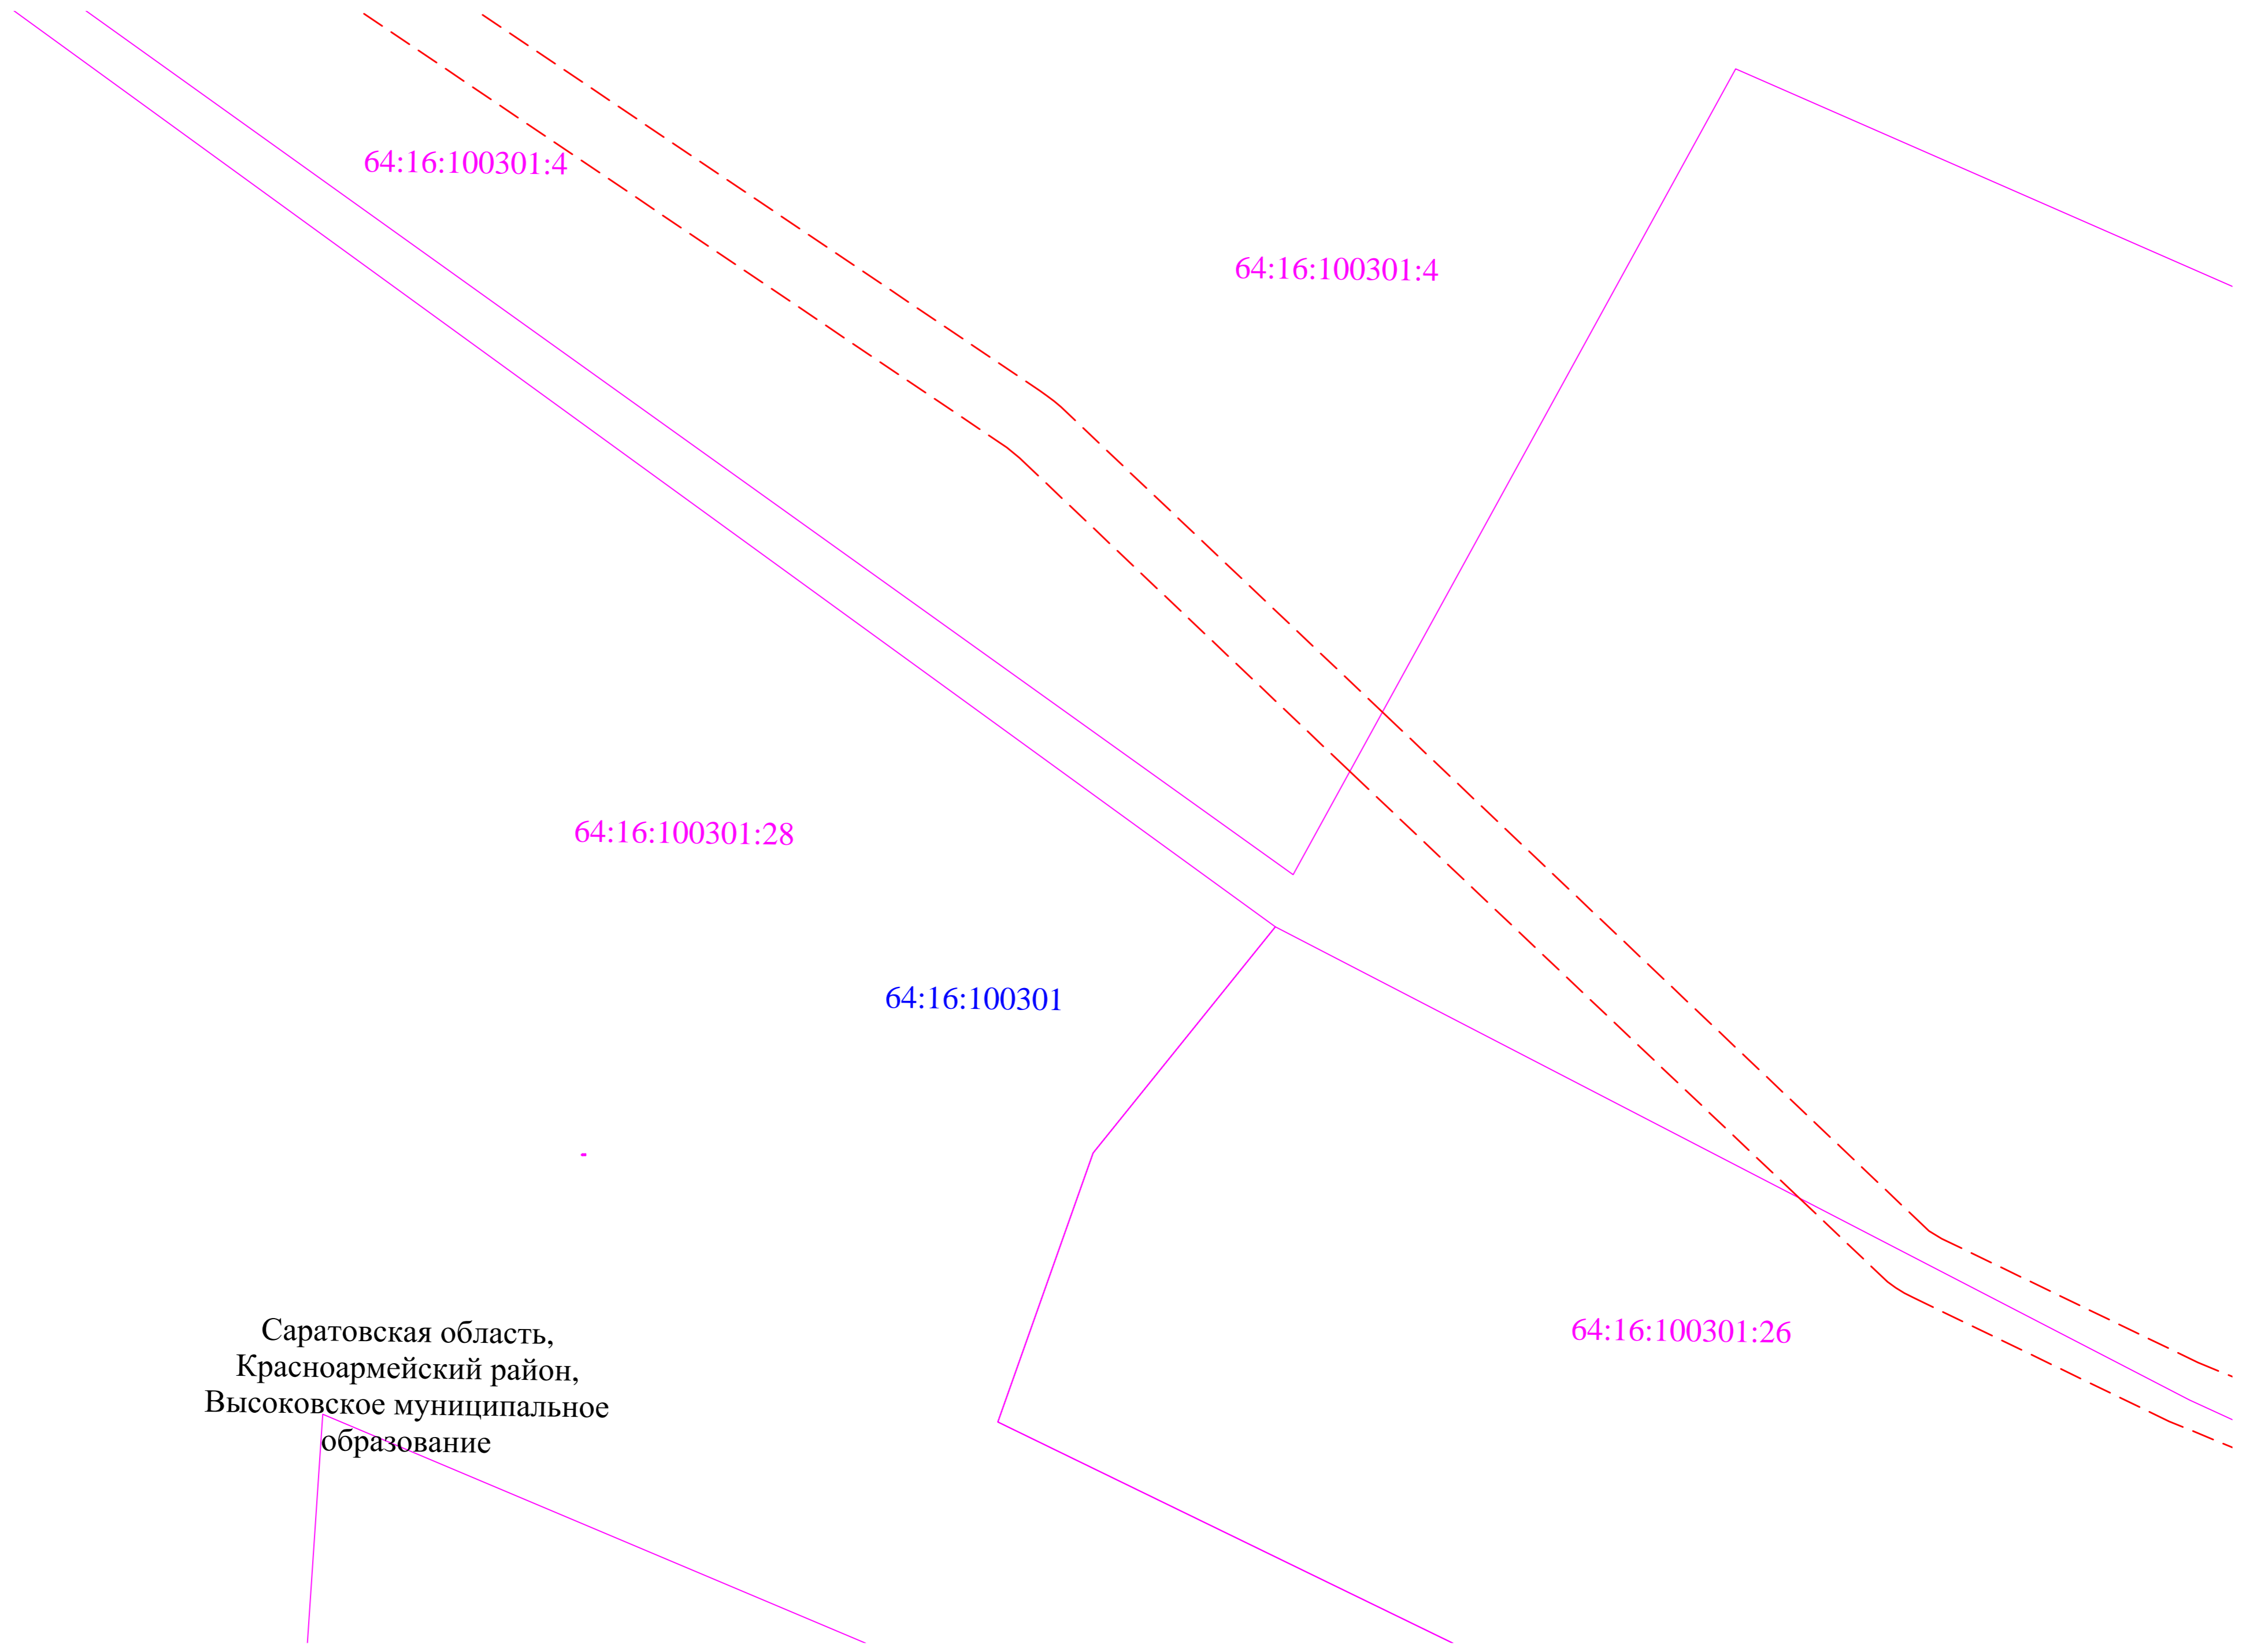

64:16:100301:4

64:16:100301:4

64:16:100301:28

64:16:100301

64:16:100301:26

Саратовская область,
Красноармейский район,
Высоковское муниципальное
образование

УСЛОВНЫЕ ОБОЗНАЧЕНИЯ ПРИВЕДЕНЫ НА ЛИСТЕ 1


Взам. инв. №
Лист и дата
Инв. № лист

Изм.	Кол. уч.	Лист	№ док.	Подп.	Дата

ВЭС000085.291.1.2-ППТ-МО-ГЧ

Копировал

Формат А2

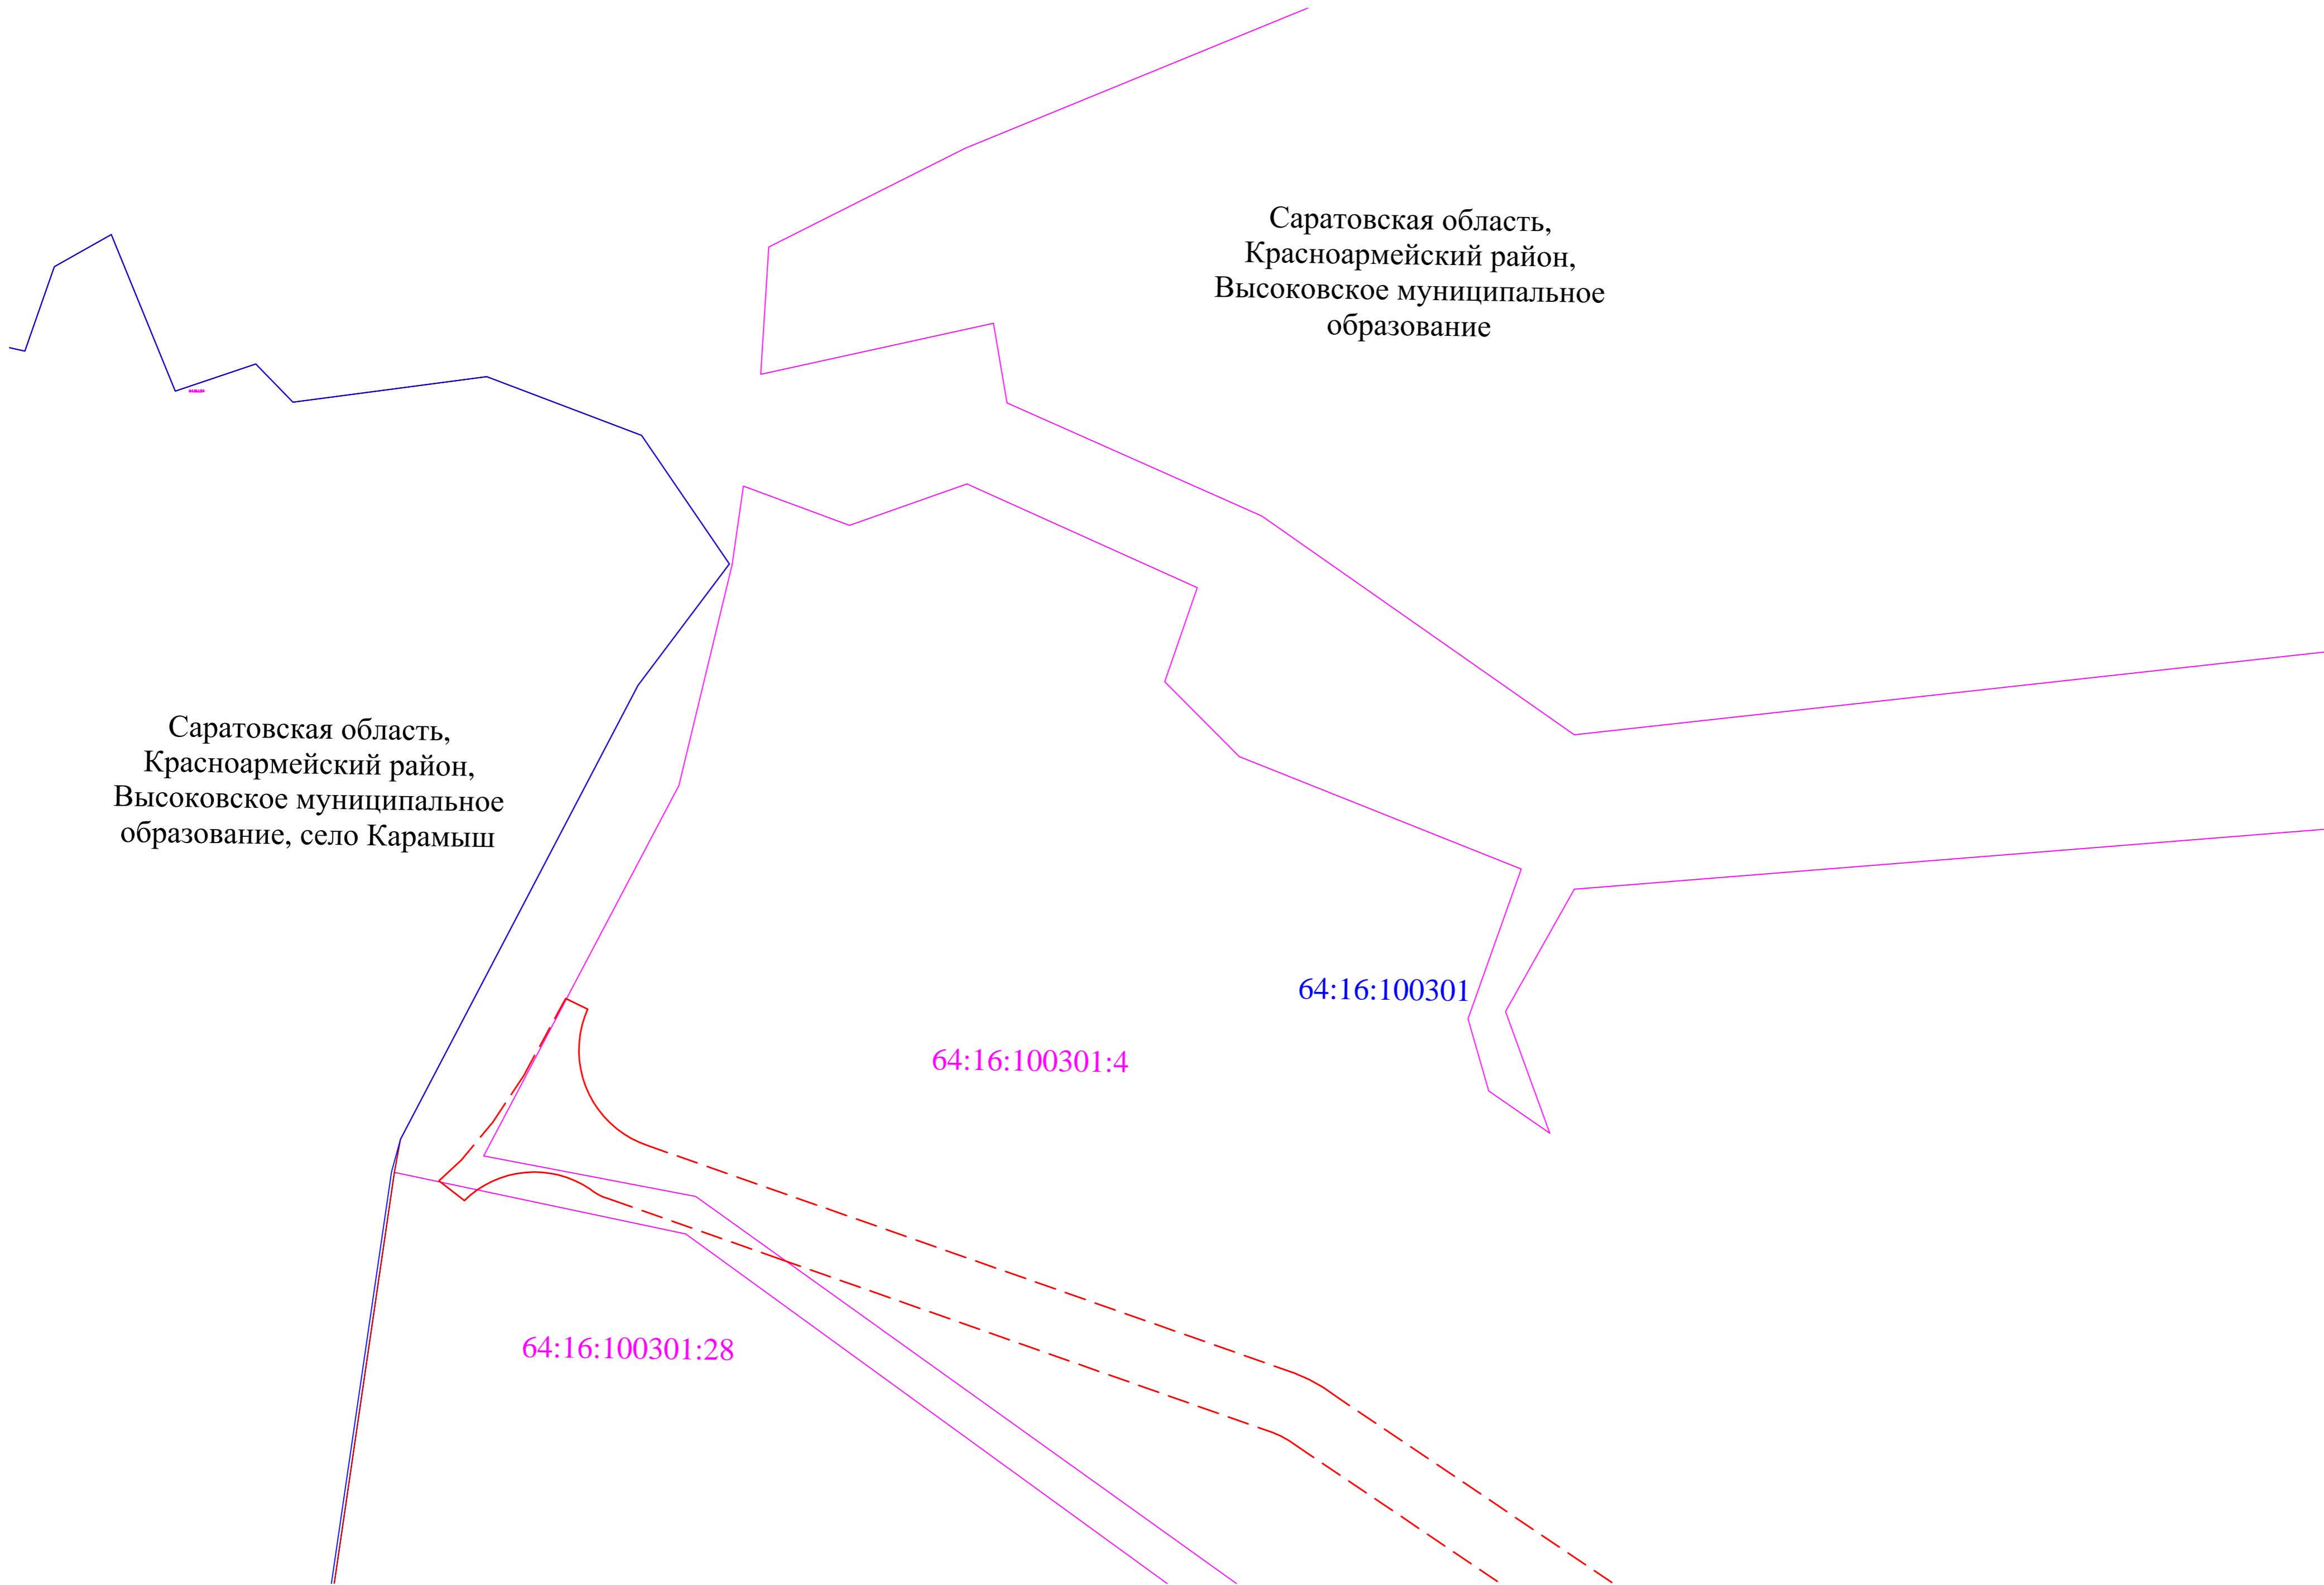

Саратовская область,
Красноармейский район,
Высоковское муниципальное
образование

Саратовская область,
Красноармейский район,
Высоковское муниципальное
образование, село Карамыш

64:16:100301

64:16:100301:4

64:16:100301:28

УСЛОВНЫЕ ОБОЗНАЧЕНИЯ ПРИВЕДЕНЫ НА ЛИСТЕ 1

Взам. инв. №
Лист и дата
Инв. № подл.

Изм.	Кол. уч.	Лист	№ док.	Подп.	Дата

ВЭС000085.291.1.2-ППТ-МО-ГЧ

Лист
20

УСЛОВНЫЕ ОБОЗНАЧЕНИЯ:
ПОЛОЖЕНИЕ О ПЛАНИРОВКЕ ТЕРРИТОРИИ

ГРАНИЦЫ


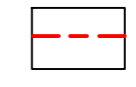

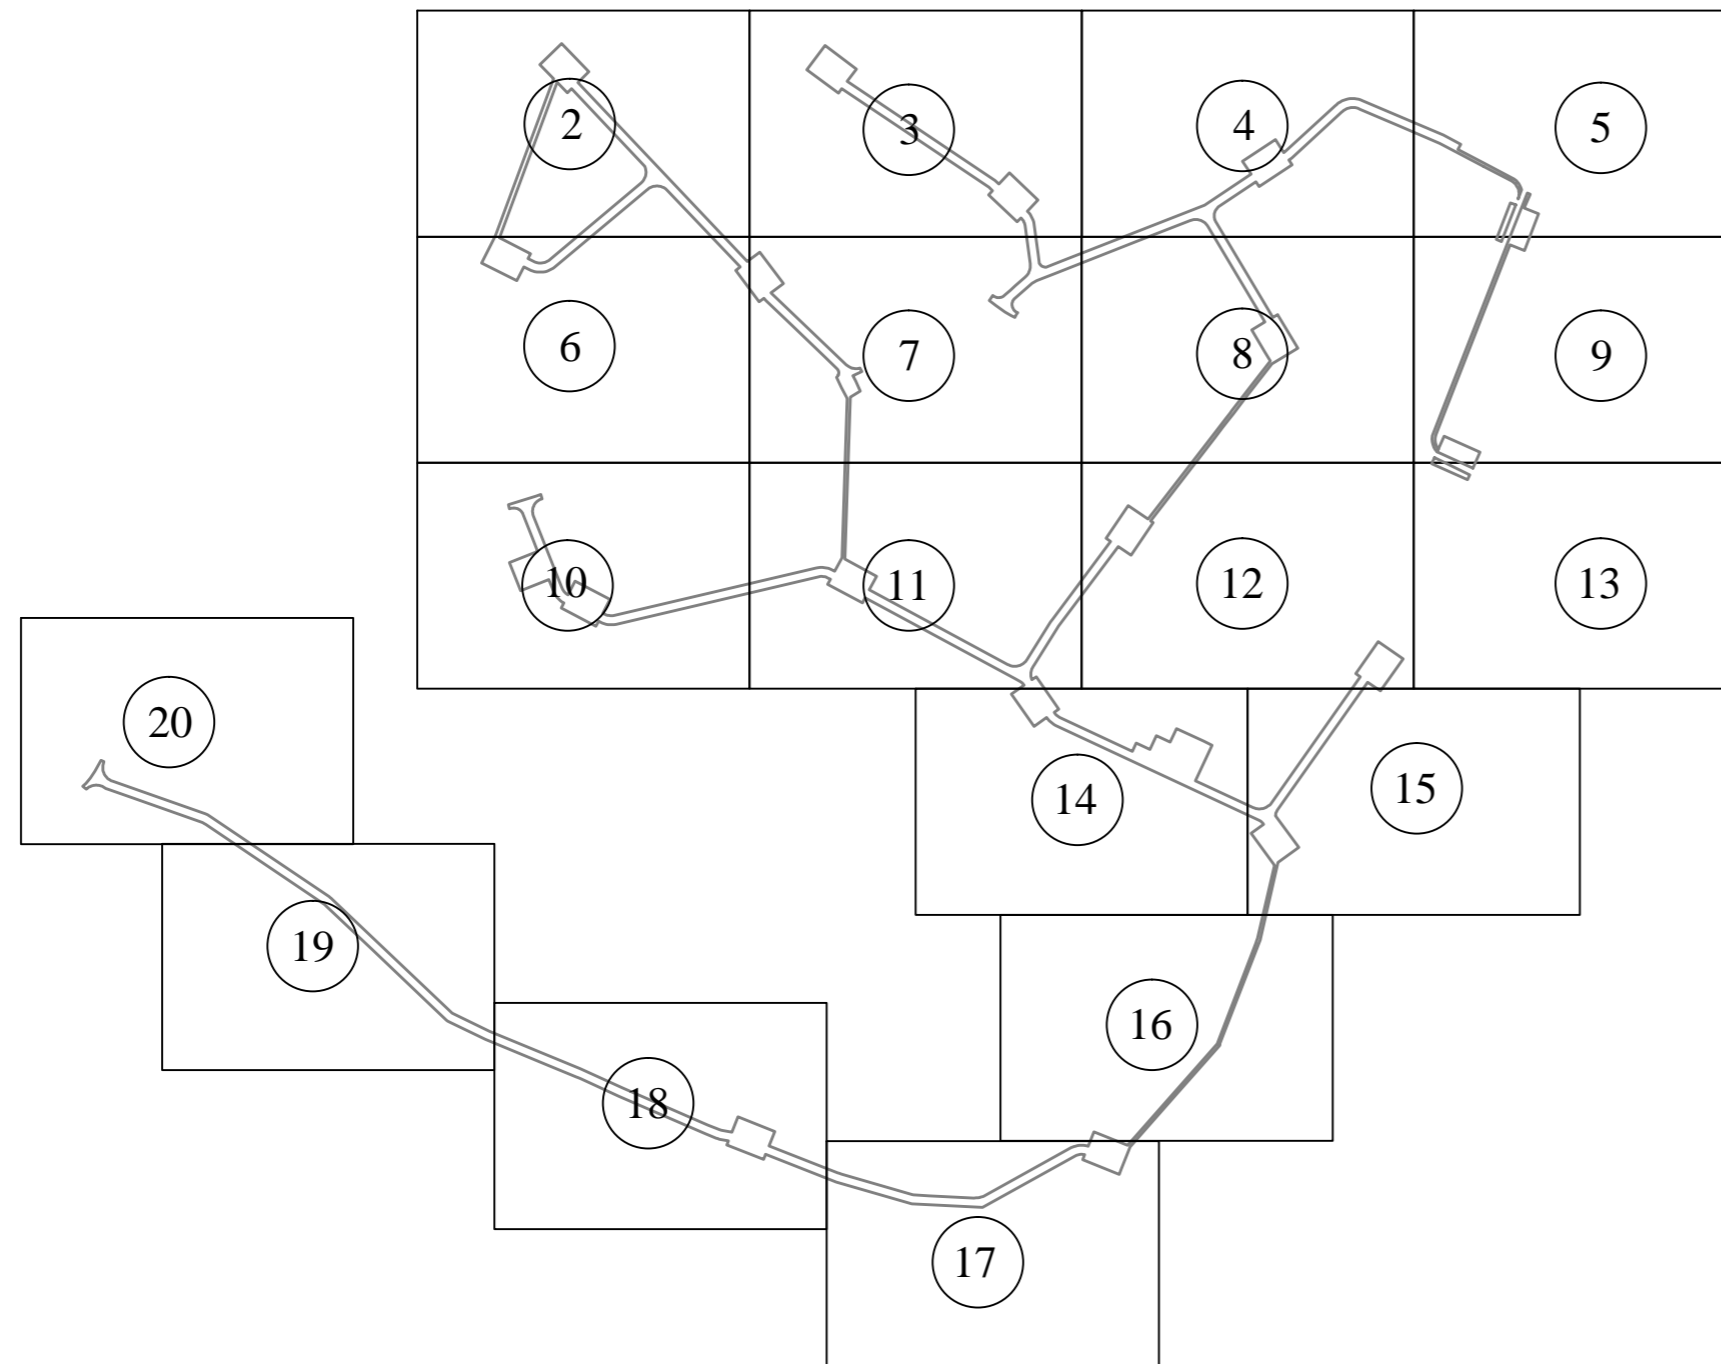
-  - границы зон планируемого размещения линейного объекта
-  - границы существующих земельных участков, учтенных в ЕГРН
-  - границы объектов культурного наследия

Схема совмещения листов

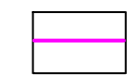

УСЛОВНЫЕ ОБОЗНАЧЕНИЯ:

- 64:16:100301 - граница кадастрового квартала
- 64:16:100301:4 - граница, номер земельных участков, имеющих сведения о которых достаточны для определения его местоположения

Примечание.

- 1 Границы территории, в отношении которой осуществляется подготовка проекта планировки территории совпадает с границей зон планируемого размещения линейного объекта;
- 2 Перенос линейных объектов из зоны планируемого размещения линейного объекта "Золыхинская ВЭС" не предусматривается;
- 3 Директивные (проектные) отметки поверхности по осям трасс автомобильных и железных дорог, проезжих частей в местах перелома продольного профиля, а также других планировочных элементов для вертикальной увязки проектных решений отсутствуют.

Согласовано

Взам. инж. №
Подп. и дата
Инж. № подл.

ВЭС000085.291.1.2-ППТ-МО-ГЧ						
<i>"Золыхинская ВЭС"</i>						
в границах Высокбайского муниципального образования Красноармейского района						
Изм.	Кол. уч.	Лист	№ док.	Подп.	Дата	Материалы по обоснованию проекта планировки территории. Графическая часть Стадия Лист Листов П 1 20
Разраб.		Реброва			11.19	
Проб.		Иванов			11.19	
Нач. отд.		Пирогова			11.19	
Учтв.		Мартынов			11.19	
Схема границ территорий объектов культурного наследия. М 1:2000						ООО "ЕРСМ Сибири"
Копировал						
Формат А2						

Саратовская область,
Красноармейский район,
Высоковское муниципальное
образование

64:16:100301:88

64:16:100301:88

64:16:100301

64:16:100301:88

УСЛОВНЫЕ ОБОЗНАЧЕНИЯ ПРИВЕДЕНЫ НА ЛИСТЕ 1

Инд. № подл. Подл. и дата. Взам. инд. №

Изм.	Кол. уч.	Лист	№ док.	Подп.	Дата


ВЭС000085.291.1.2-ППТ-МО-ГЧ

Копировал

Формат А2

Лист 2

Саратовская область,
Красноармейский район,
Высоковское муниципальное
образование

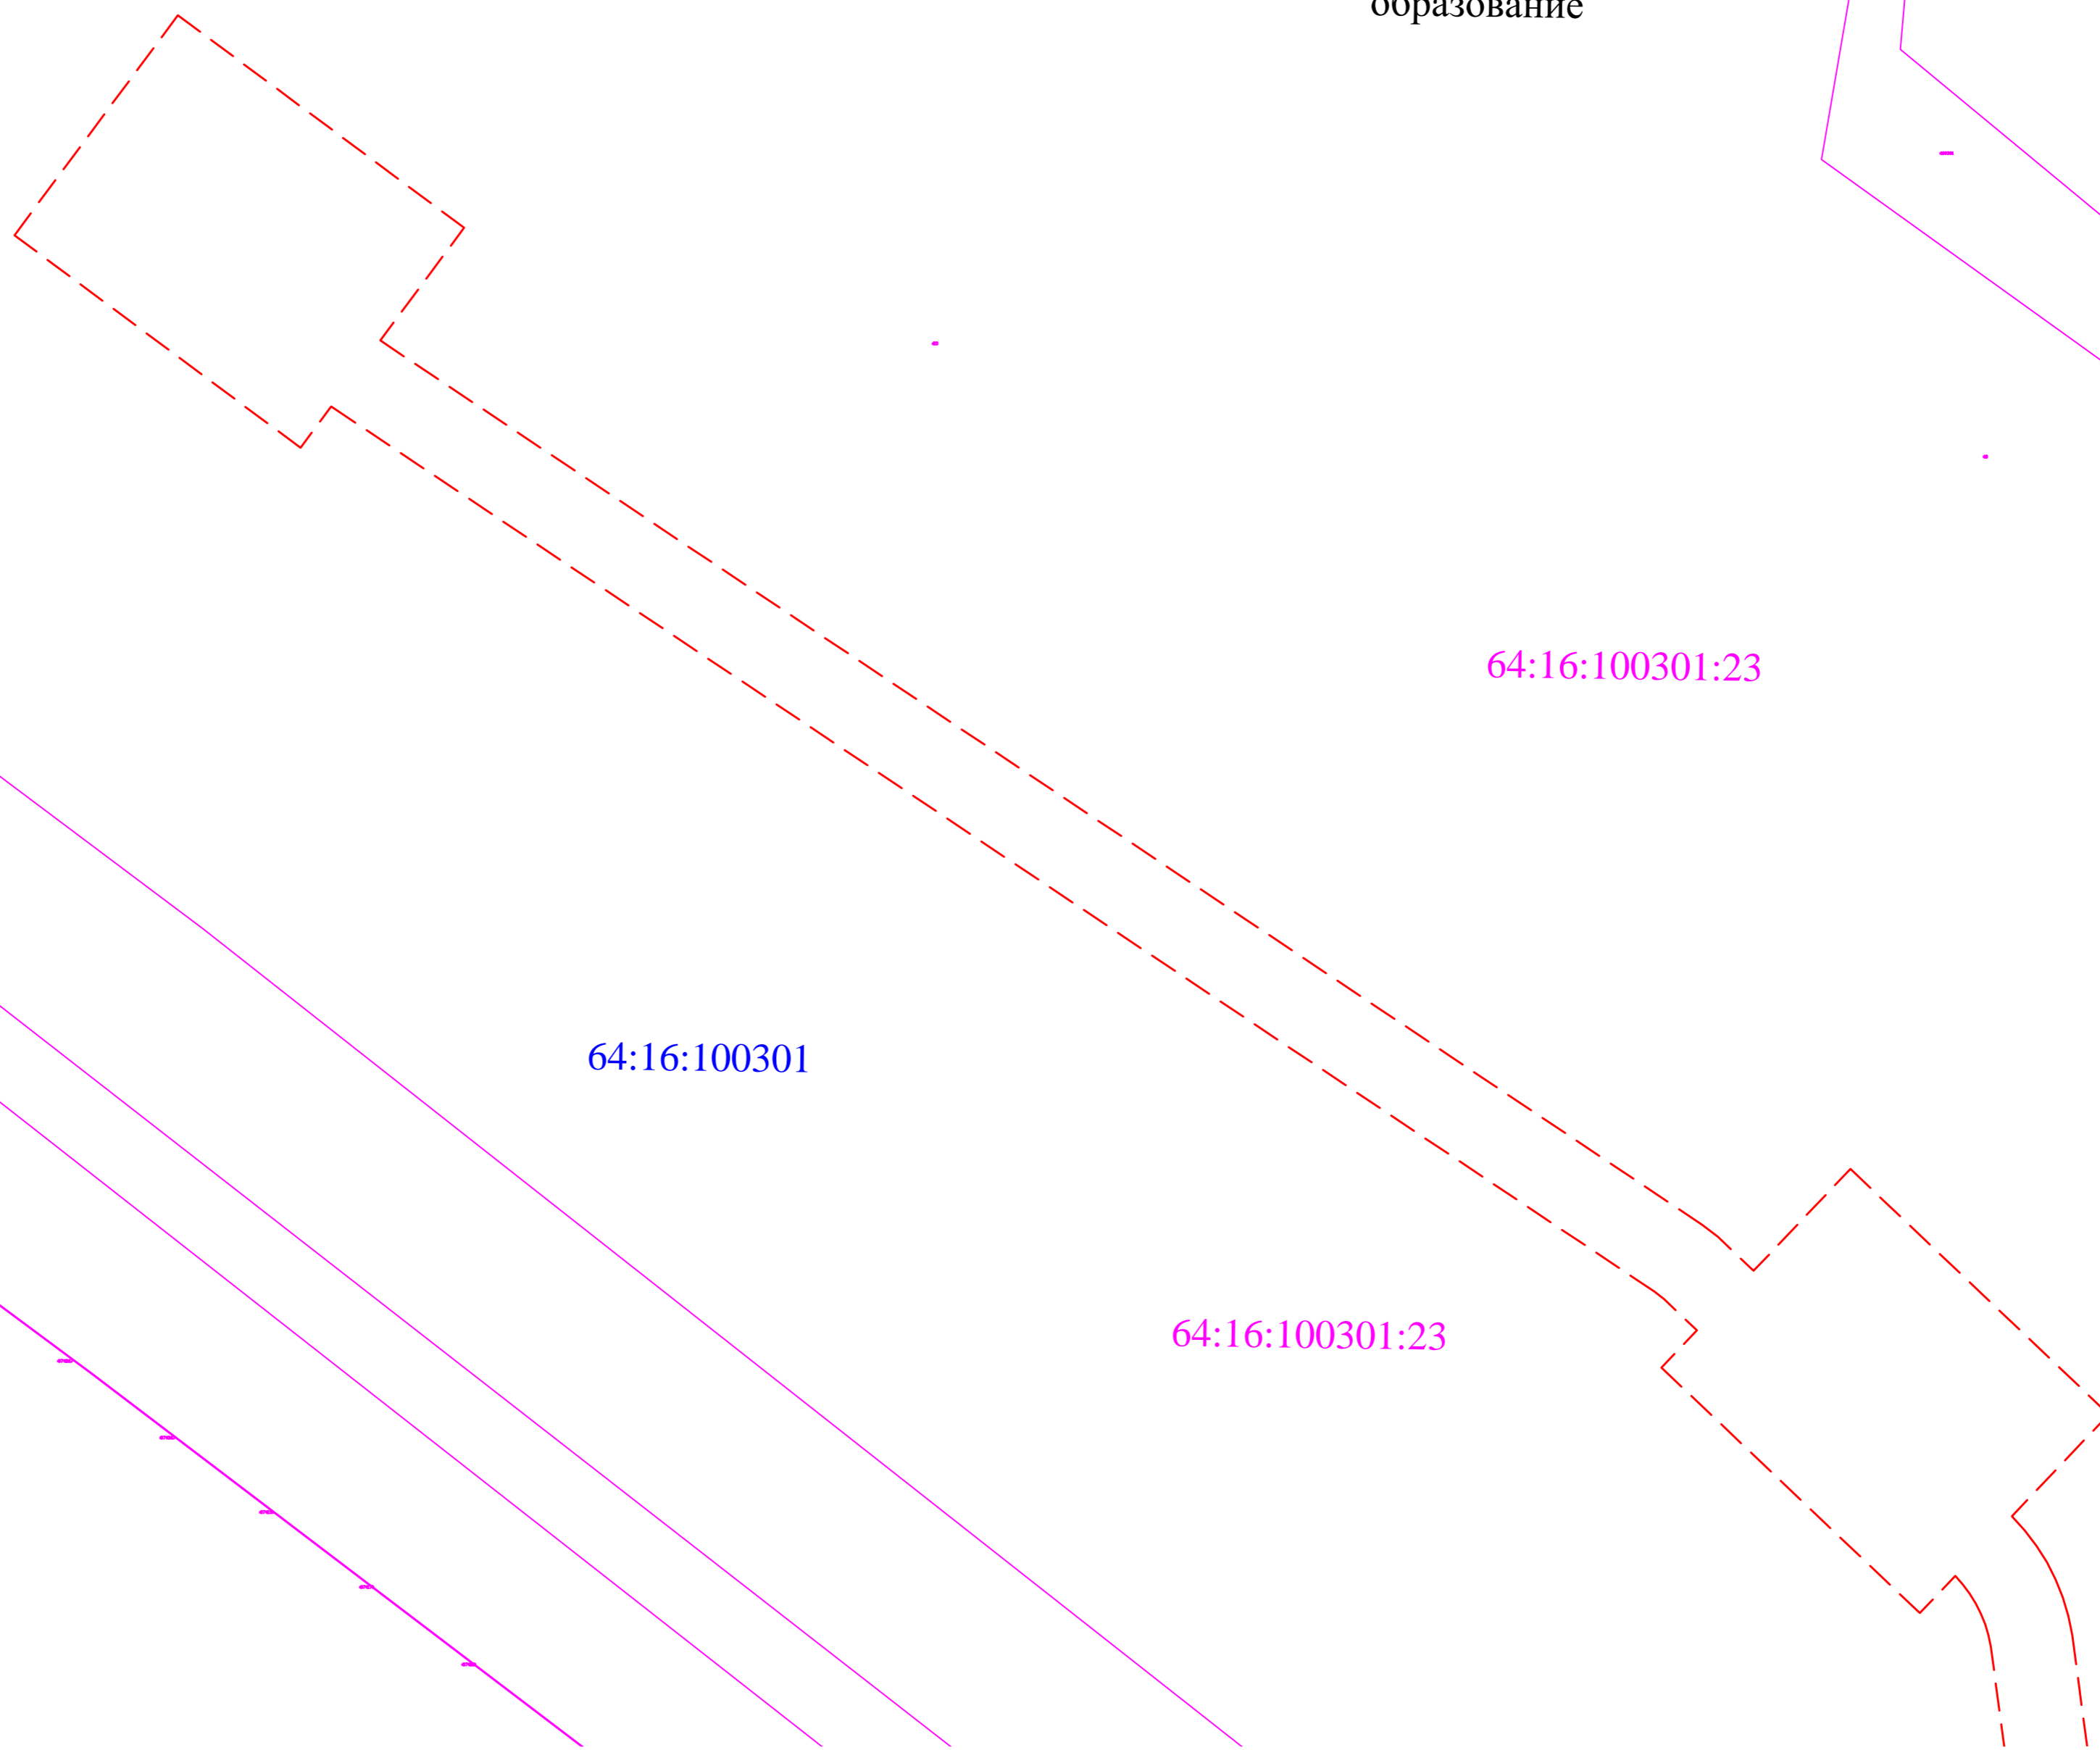

64:16:100301

64:16:100301:23

64:16:100301:23

Взам. инв. №
Лист и дата
Инв. № листа

УСЛОВНЫЕ ОБОЗНАЧЕНИЯ ПРИВЕДЕНЫ НА ЛИСТЕ 1

Изм.	Кол. уч.	Лист	№ док.	Подп.	Дата

ВЭС000085.291.1.2-ППТ-МО-ГЧ

Копировал

Формат А2

Лист
3

Саратовская область,
Красноармейский район,
Высоковское муниципальное
образование

64:16:100301:101

64:16:100301

64:16:000000:2658(2)

64:16:000000:2663(2)

64:16:000000:2652(3)

УСЛОВНЫЕ ОБОЗНАЧЕНИЯ ПРИВЕДЕНЫ НА ЛИСТЕ 1

Изм.	Кол. уч.	Лист	№ док.	Подп.	Дата

ВЭС000085.291.1.2-ППТ-МО-ГЧ

Лист

4

Копировал

Формат А2

№ док.	№ лист	№

Подп. и дата

Взам. инв. №

Саратовская область,
Красноармейский район,
Высоковское муниципальное
образование

64:16:100301

64:16:100301:101

64:16:100301:78

:2652(3)

64:16:000000:2633(2)

64:16:000000:2653(1)

64:16:100301:78

УСЛОВНЫЕ ОБОЗНАЧЕНИЯ ПРИВЕДЕНЫ НА ЛИСТЕ 1

Изм.	Кол. уч.	Лист	№ док.	Подп.	Дата

ВЭС0000085.291.1.2-ППТ-МО-ГЧ

Лист

5

Копировал

Формат А2


Инд. № лист
Подп. и дата
Взам. инд. №



64:16:100301:88

64:16:100301

Саратовская область,
Красноармейский район,
Высоковское муниципальное
образование

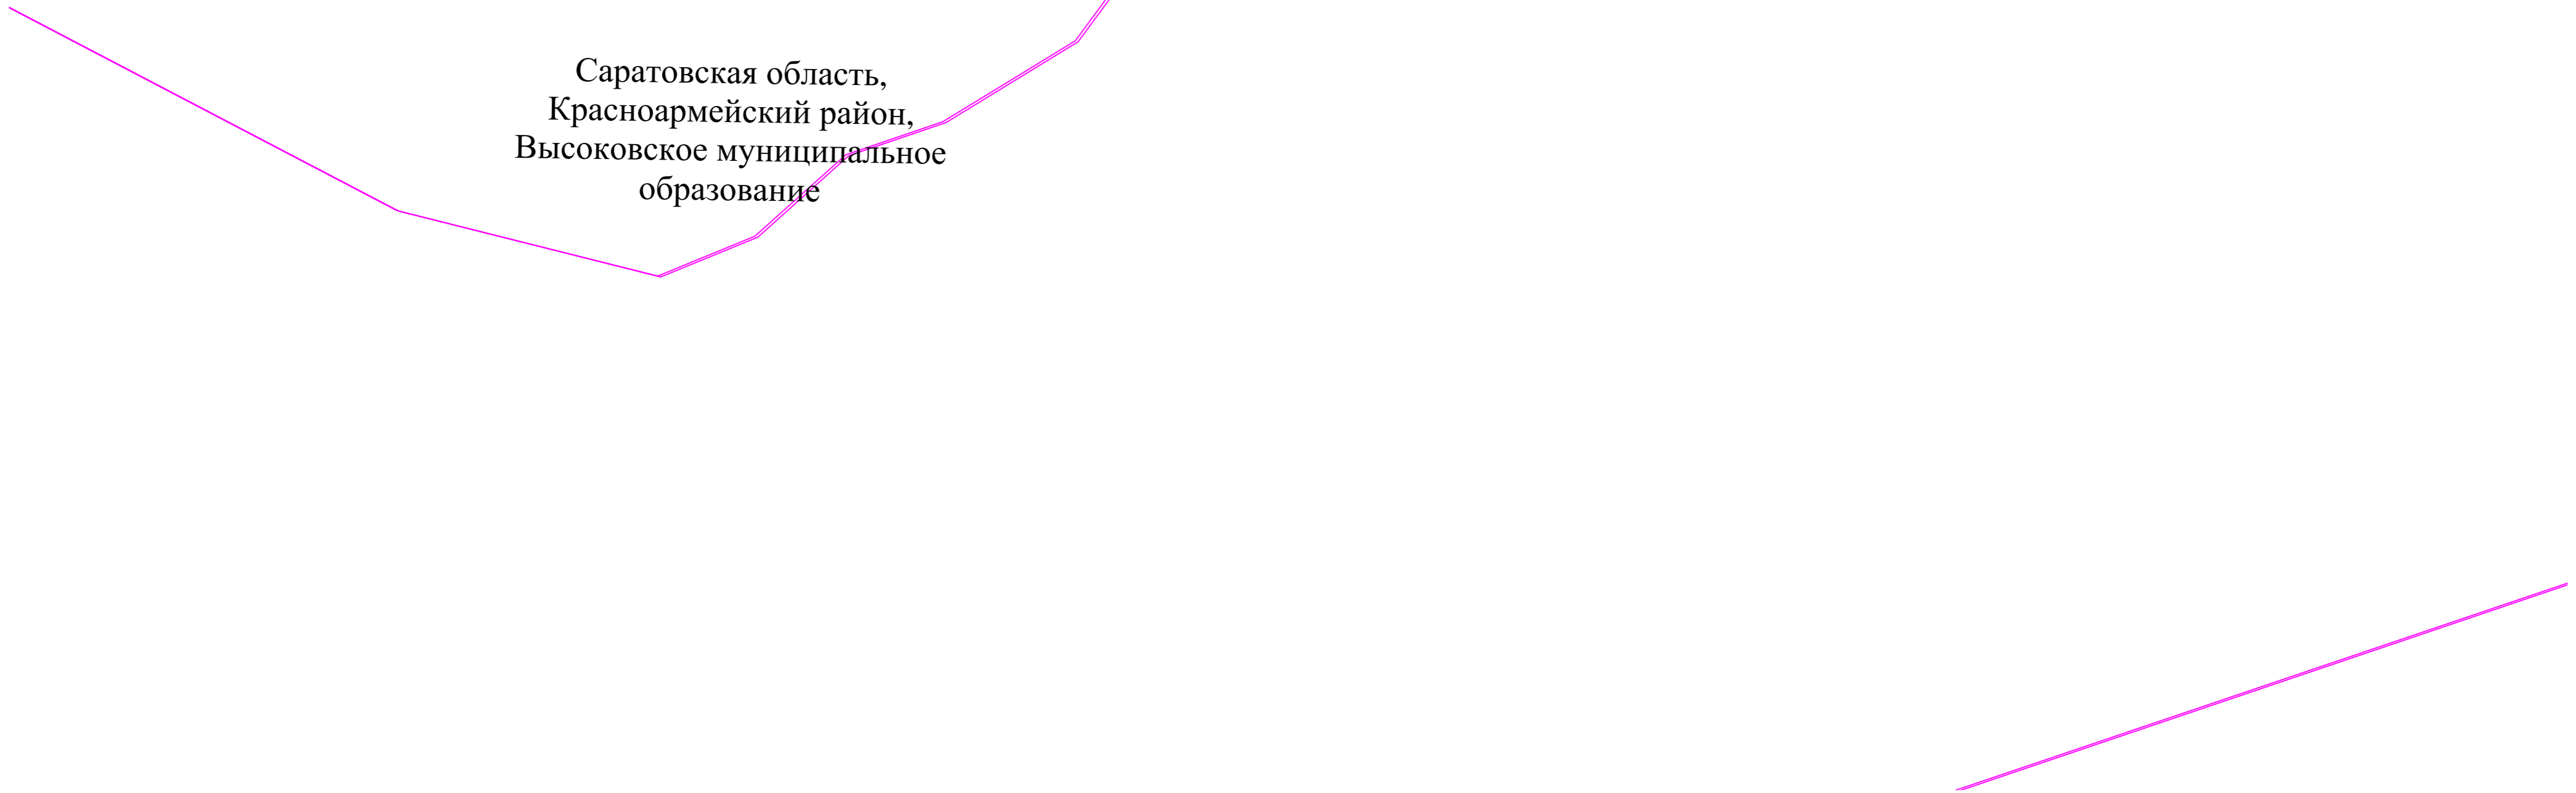

УСЛОВНЫЕ ОБОЗНАЧЕНИЯ ПРИВЕДЕНЫ НА ЛИСТЕ 1

Взам. инв. №
Лист и дата
Инв. № лист

Изм.	Кол. уч.	Лист	№ док.	Подп.	Дата

ВЭС000085.291.1.2-ППТ-МО-ГЧ

Лист
6

Саратовская область,
Красноармейский район,
Высоковское муниципальное
образование

64:16:100301:88

64:16:100301:23

64:16:100301

64:16:100301:22

УСЛОВНЫЕ ОБОЗНАЧЕНИЯ ПРИВЕДЕНЫ НА ЛИСТЕ 1

Инд. № лист
Подп. и дата
Взам. инд. №

Изм.	Кол. уч.	Лист	№ док.	Подп.	Дата


ВЭС000085.291.1.2-ППТ-МО-ГЧ

Копировал

Формат А2

Лист

7

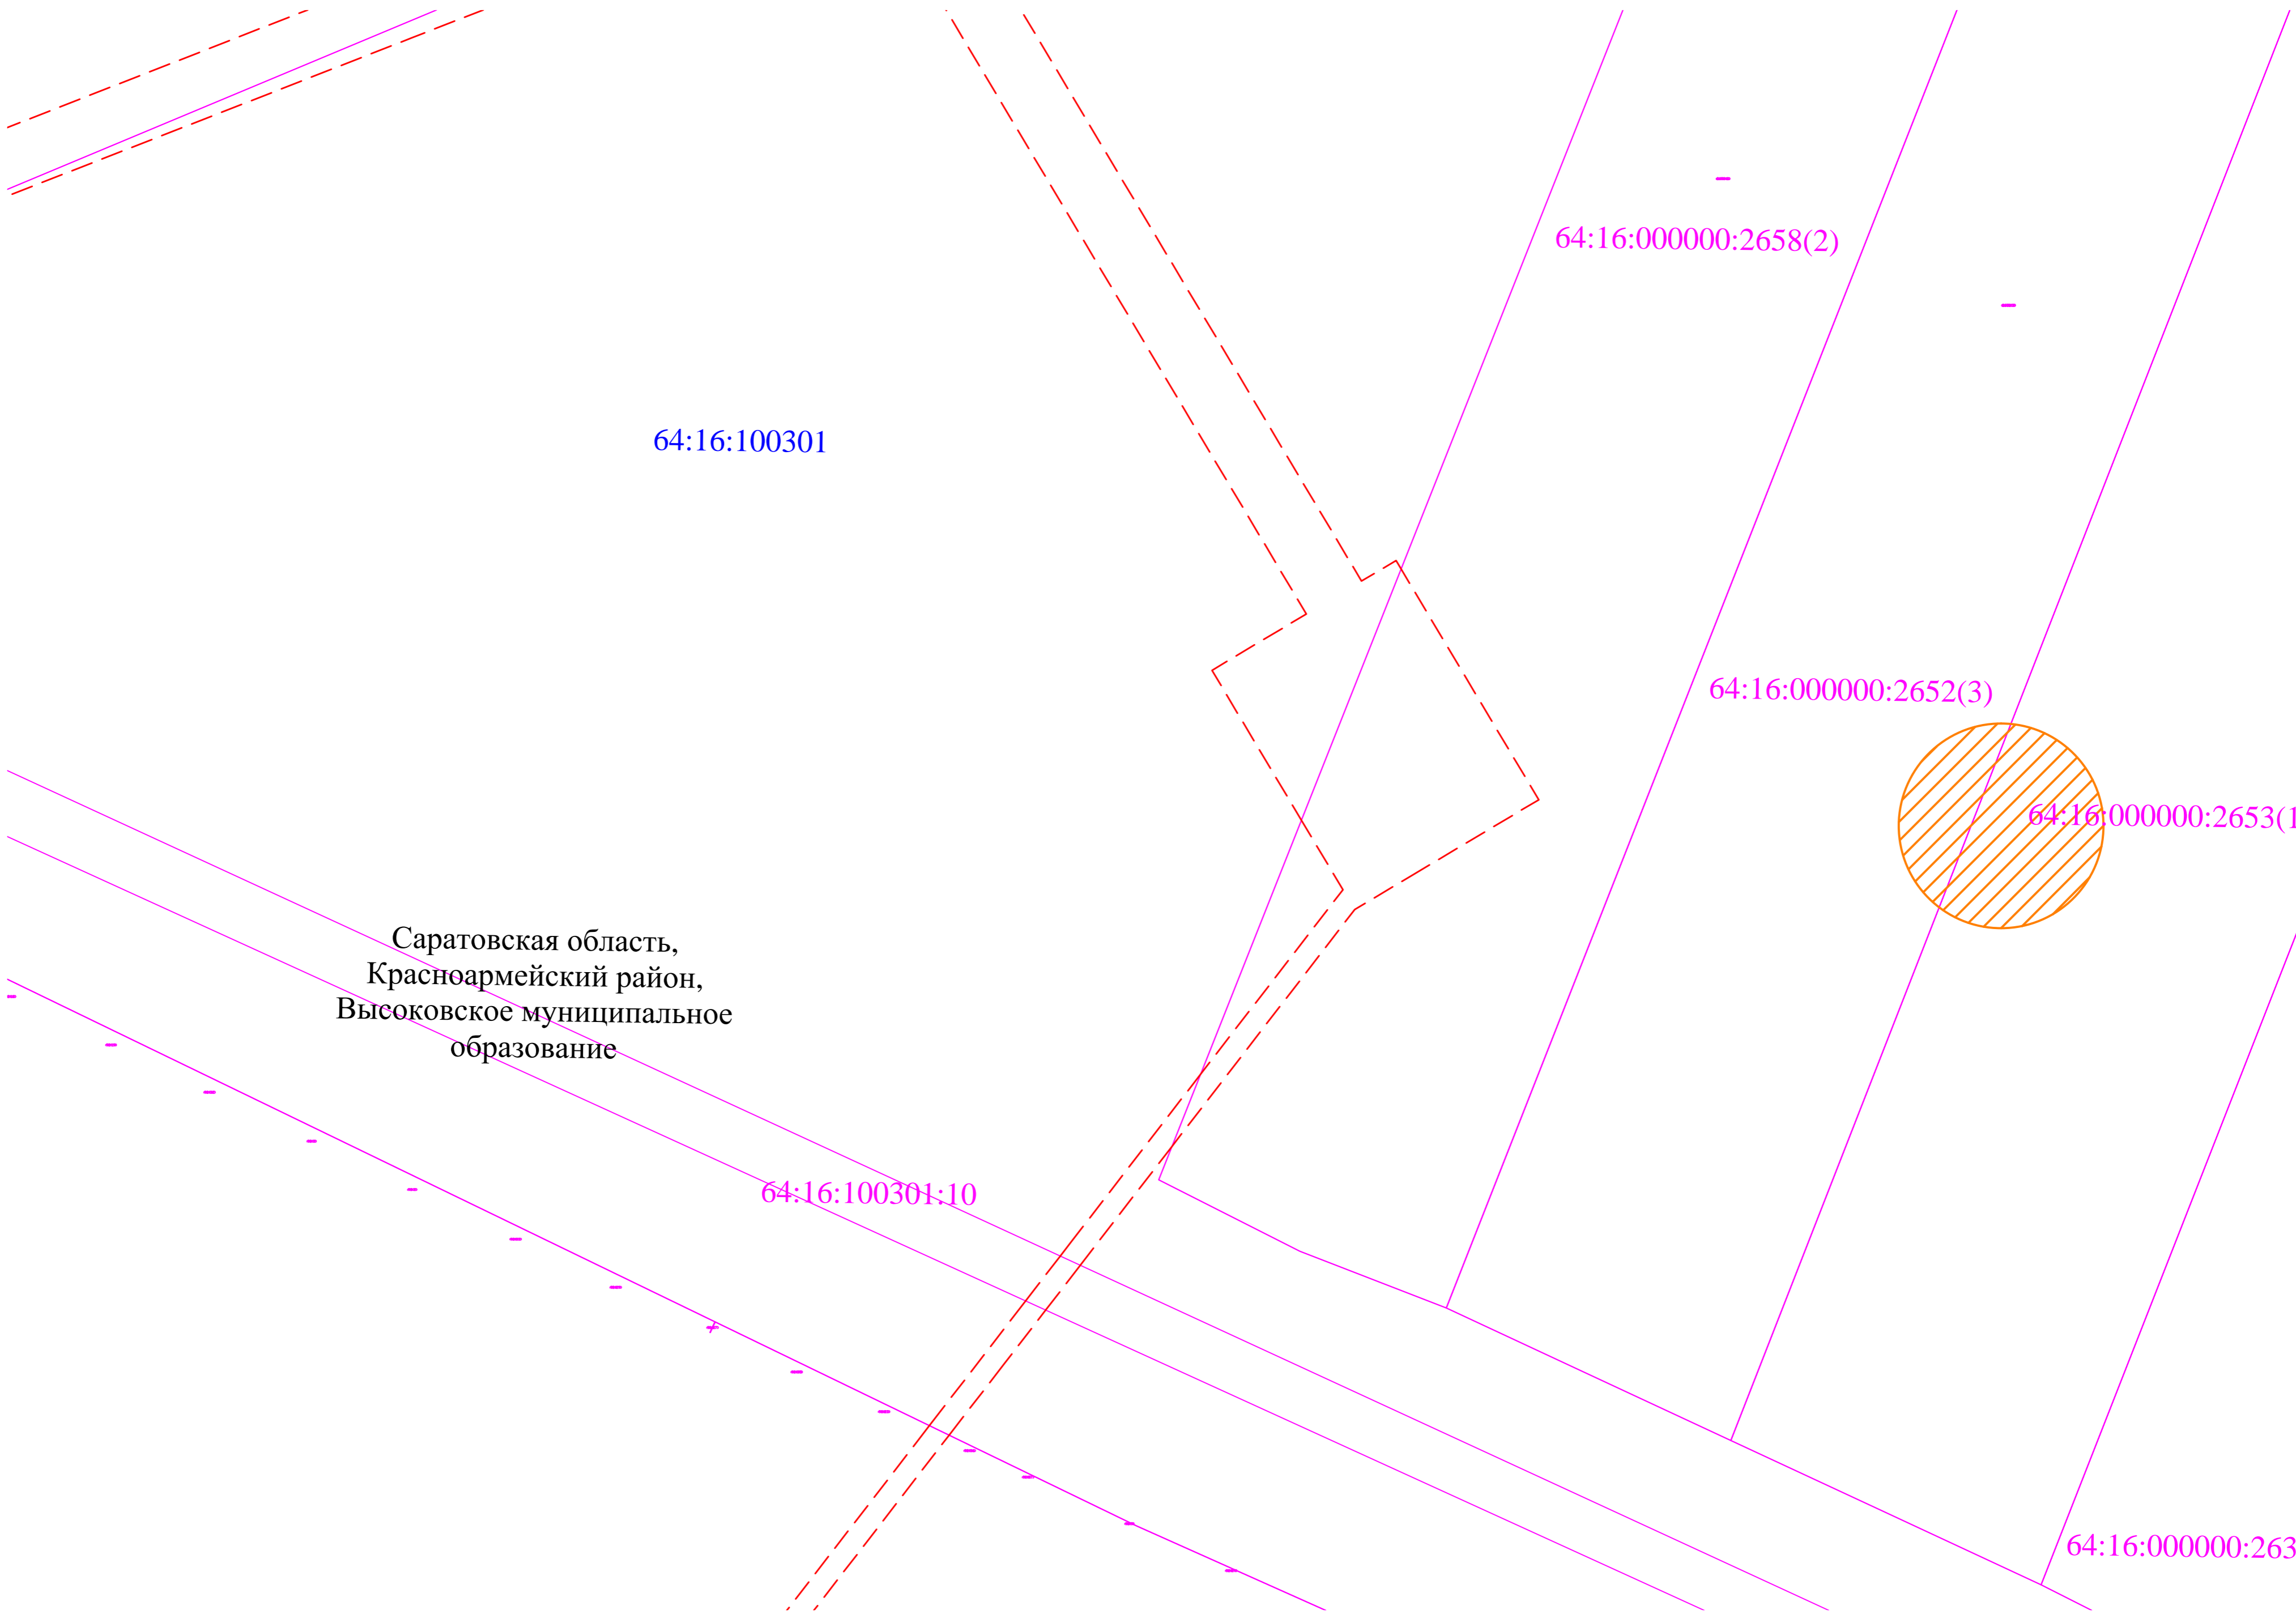

Саратовская область,
Красноармейский район,
Высоковское муниципальное
образование

УСЛОВНЫЕ ОБОЗНАЧЕНИЯ ПРИВЕДЕНЫ НА ЛИСТЕ 1

Инв. № подл.	Взам. инв. №
Лист	Лист
№ док.	№ док.
Подп.	Подп.
Дата	Дата

Изм.	Кол. уч.	Лист	№ док.	Подп.	Дата

ВЭС000085.291.1.2-ППТ-МО-ГЧ

Копировал

Формат А2


Лист
8

Саратовская область,
Красноармейский район,
Высоковское муниципальное
образование

64:16:100301

64:16:100301:78

64:16:000000:2633(2)

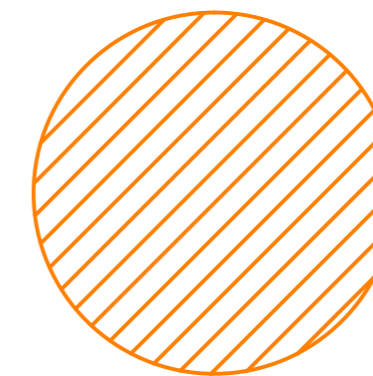

-


УСЛОВНЫЕ ОБОЗНАЧЕНИЯ ПРИВЕДЕНЫ НА ЛИСТЕ 1

Инд. № листа	Лист и дата	Взам. инд. №
--------------	-------------	--------------

Изм.	Кол. уч.	Лист	№ док.	Подп.	Дата
------	----------	------	--------	-------	------

ВЭС0000085.291.1.2-ППТ-МО-ГЧ

Лист
9

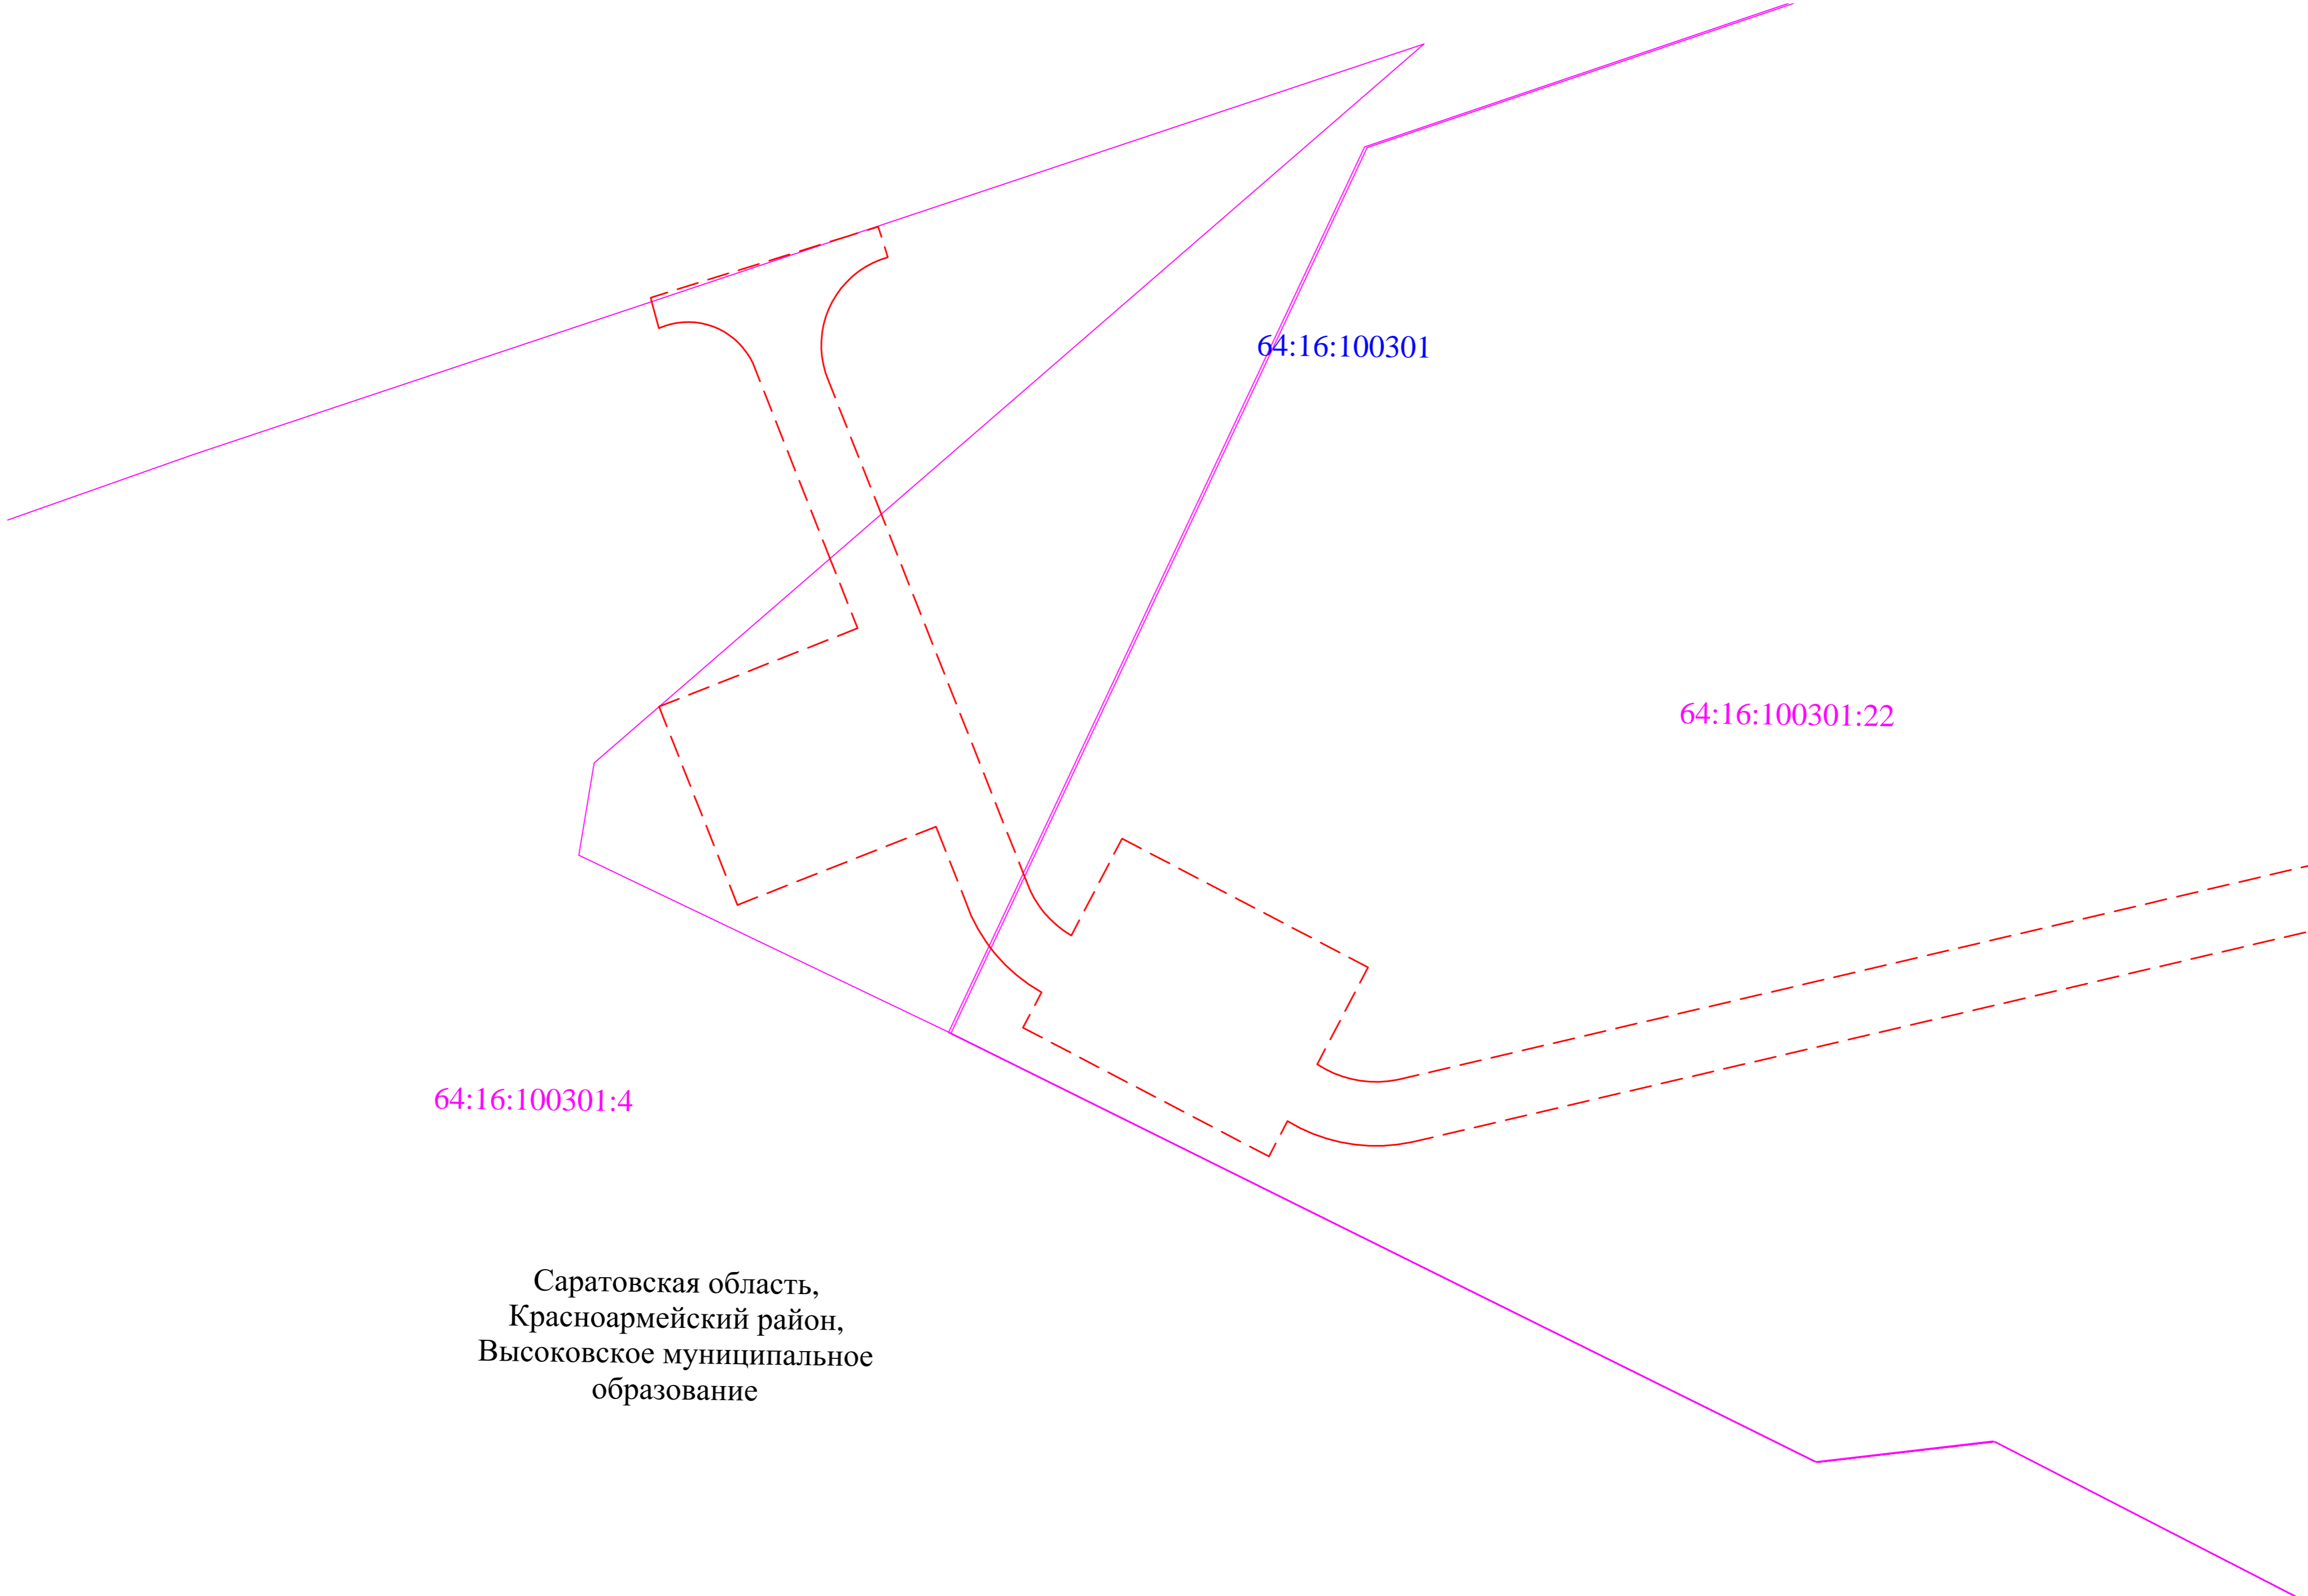

64:16:100301

64:16:100301:22

64:16:100301:4

Саратовская область,
Красноармейский район,
Высоковское муниципальное
образование

УСЛОВНЫЕ ОБОЗНАЧЕНИЯ ПРИВЕДЕНЫ НА ЛИСТЕ 1

Взам. инв. №
Лист и дата
Инв. № подл.

Изм.	Кол. уч.	Лист	№ док.	Подп.	Дата

ВЭС000085.291.1.2-ППТ-МО-ГЧ

Копировал

Формат А2

Лист
10

Саратовская область,
Красноармейский район,
Высоковское муниципальное
образование

64:16:100301:22

64:16:100301

64:16:100301:22

64:16:100301:22

64:16:100301:4

УСЛОВНЫЕ ОБОЗНАЧЕНИЯ ПРИВЕДЕНЫ НА ЛИСТЕ 1

Изм.	Кол. уч.	Лист	№ док.	Подп.	Дата

ВЭС000085.291.1.2-ППТ-МО-ГЧ

Лист

11

Копировал

Формат А2


Инд. № подл.
Подп. и дата
Взам. инд. №

64:16:100301:22

64:16:100301

Саратовская область,
Красноармейский район,
Высоковское муниципальное
образование

64:16:100301:22

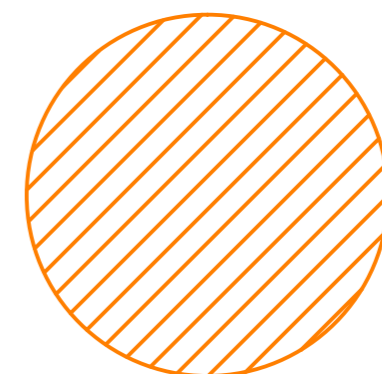

УСЛОВНЫЕ ОБОЗНАЧЕНИЯ ПРИВЕДЕНЫ НА ЛИСТЕ 1

Инд. № подл.
Подп. и дата
Взам. инд. №

Изм.	Кол. уч.	Лист	№ док.	Подп.	Дата

ВЭС000085.291.1.2-ППТ-МО-ГЧ


Лист
12

Копировал


Формат А2

Саратовская область,
Красноармейский район,
Высоковское муниципальное
образование

64:16:100301:78

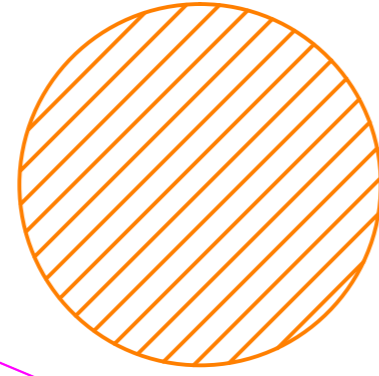

64:16:100301

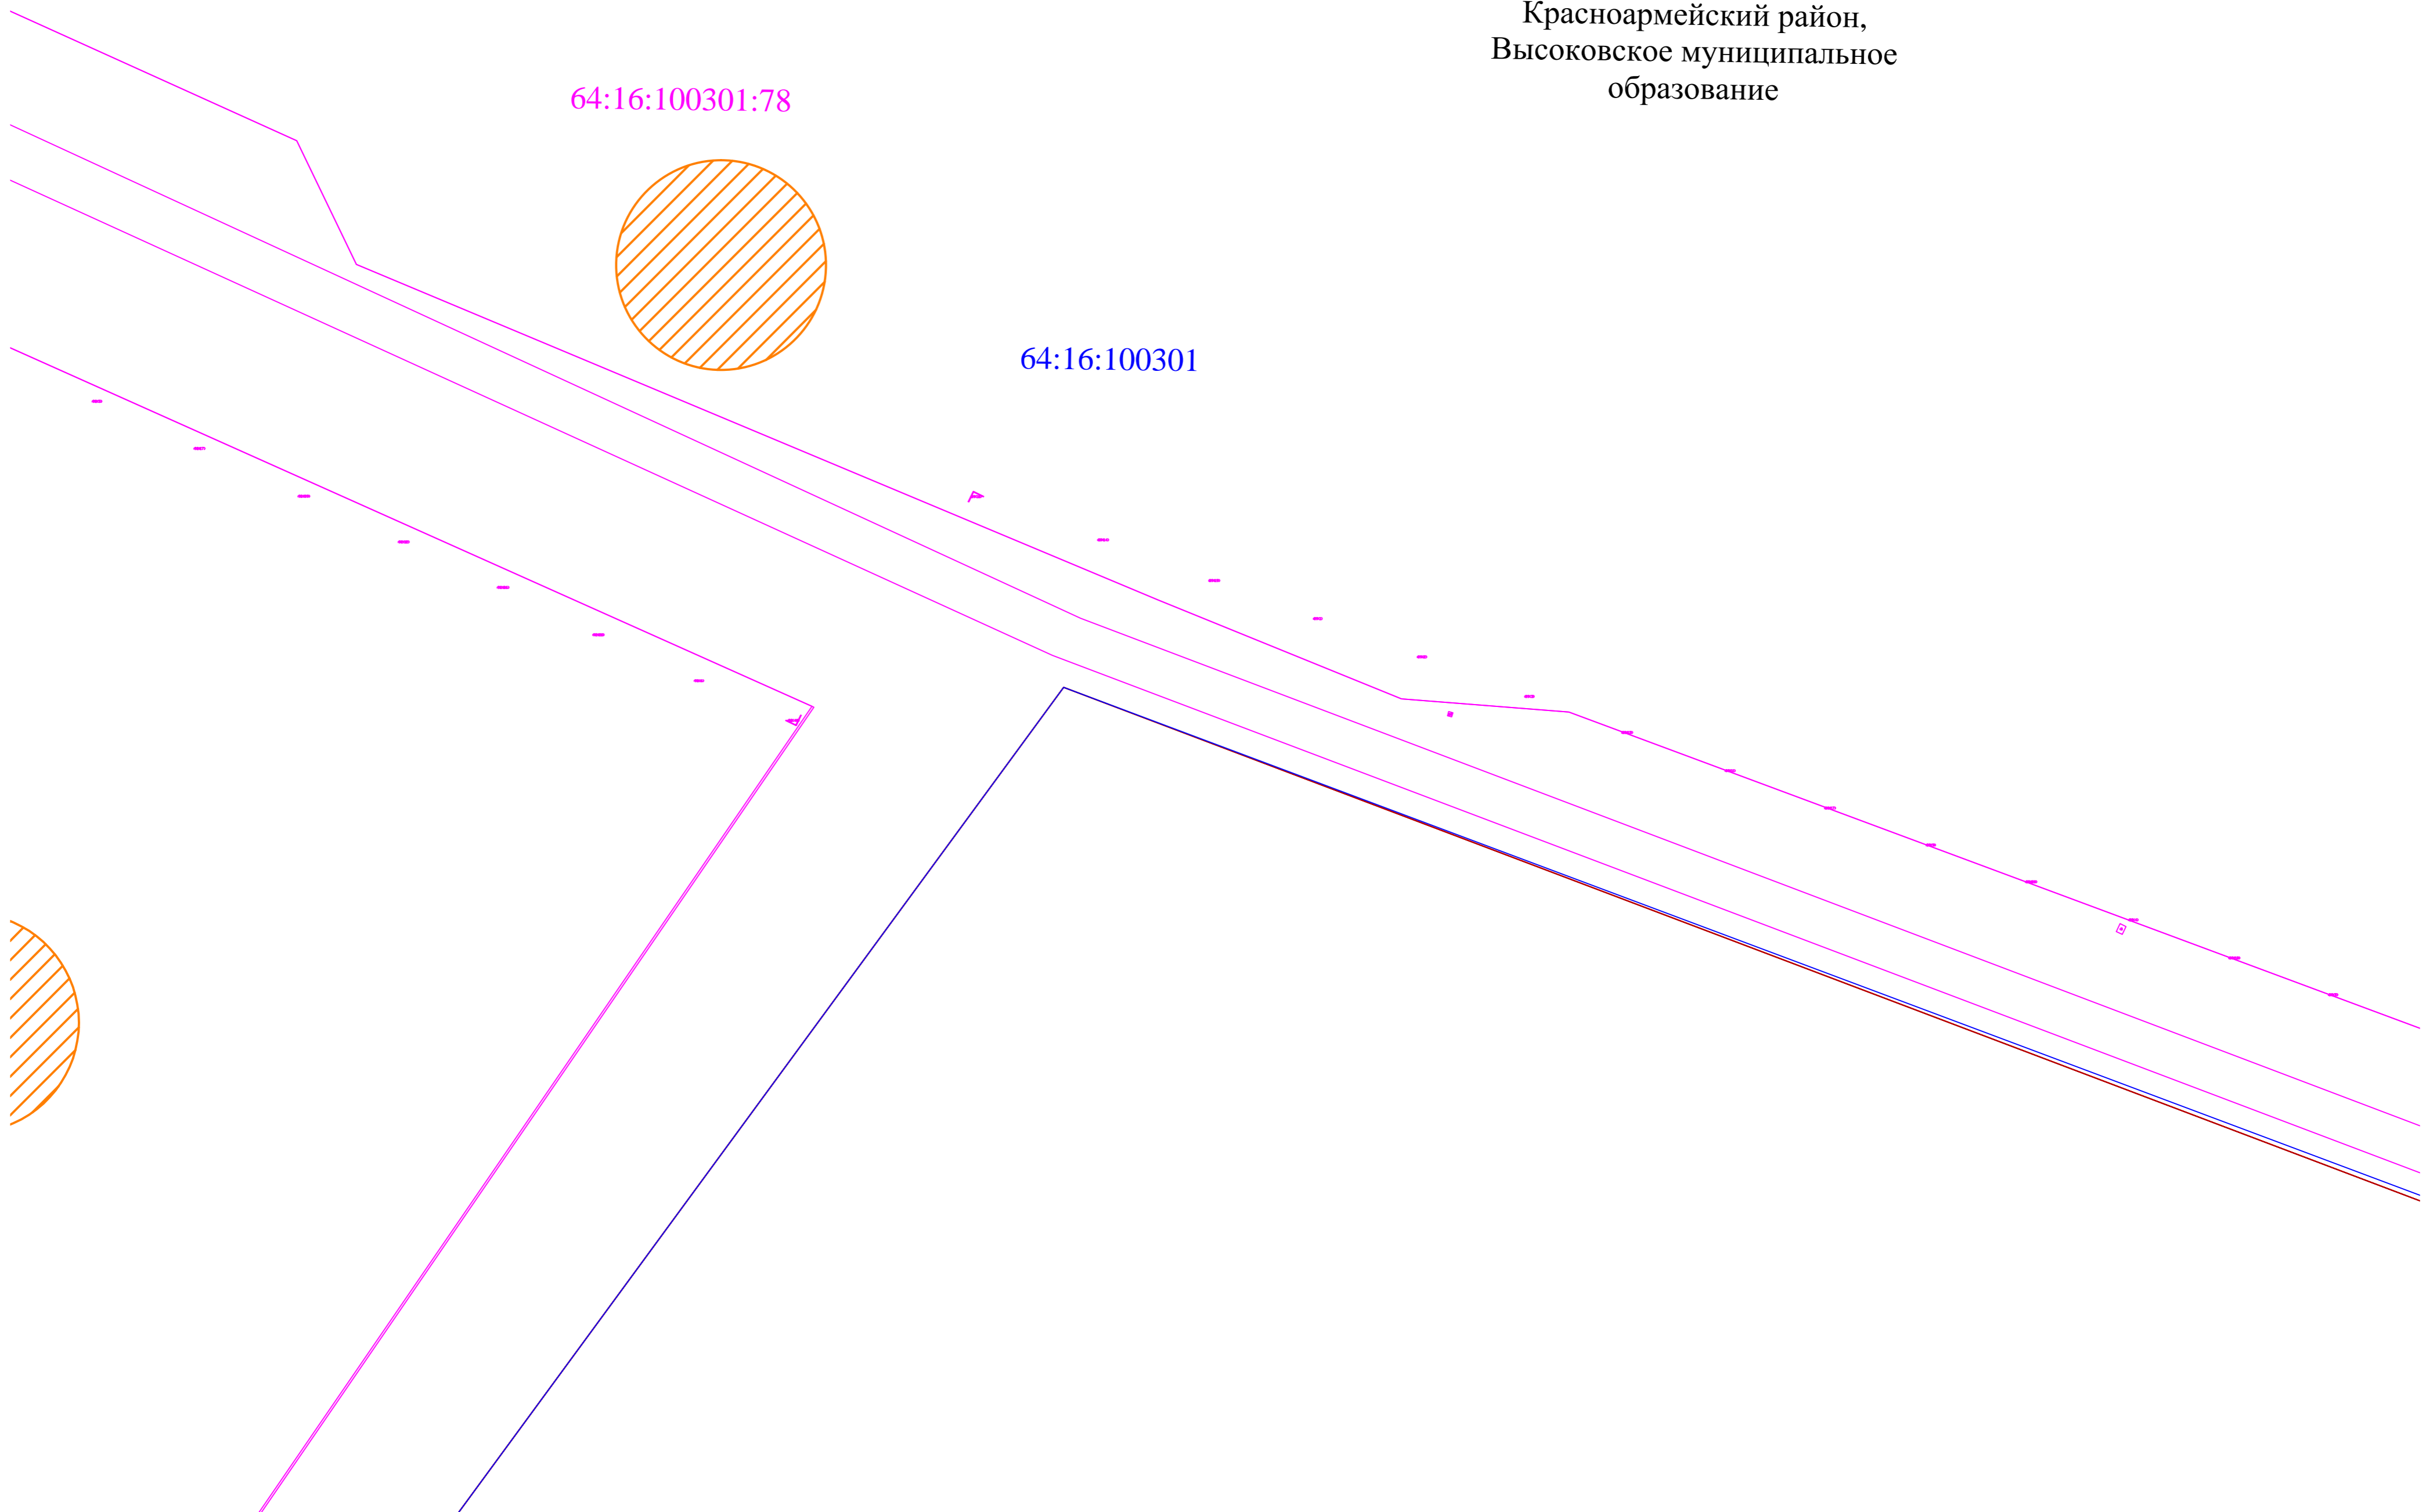

УСЛОВНЫЕ ОБОЗНАЧЕНИЯ ПРИВЕДЕНЫ НА ЛИСТЕ 1

Взам. инв. №
Лист и дата
Инв. № подл.

Изм.	Кол. уч.	Лист	№ док.	Подп.	Дата

ВЭС000085.291.1.2-ППТ-МО-ГЧ

Копировал

Формат А2

Лист

13

64:16:100301:4

64:16:100301

64:16:100301:22

Саратовская область,
Красноармейский район,
Высоковское муниципальное
образование

УСЛОВНЫЕ ОБОЗНАЧЕНИЯ ПРИВЕДЕНЫ НА ЛИСТЕ 1

Изм.	Кол. уч.	Лист	№ док.	Подп.	Дата

ВЭС000085.291.1.2-ППТ-МО-ГЧ

Лист
14

Копировал


Формат А2

Инд. № подл.
Подп. и дата
Взам. инд. №

Саратовская область,
Красноармейский район,
Высоковское муниципальное
образование

64:16:100301

64:16:100301:22

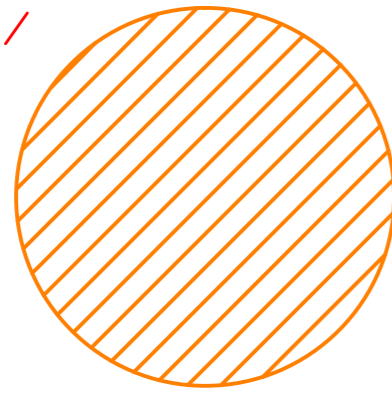

УСЛОВНЫЕ ОБОЗНАЧЕНИЯ ПРИВЕДЕНЫ НА ЛИСТЕ 1

Инд. № листа	Взам. инд. №
Лист и дата	

Изм.	Кол. уч.	Лист	№ док.	Подп.	Дата

ВЭС000085.291.1.2-ППТ-МО-ГЧ

Лист
15

Копировал

Формат А2

Саратовская область,
Красноармейский район,
Высоковское муниципальное
образование

64:16:100301:22

64:16:100301:22

64:16:100301:4

64:16:100301

64:16:100301:4

УСЛОВНЫЕ ОБОЗНАЧЕНИЯ ПРИВЕДЕНЫ НА ЛИСТЕ 1

Изм.	Кол. уч.	Лист	№ док.	Подп.	Дата

ВЭС0000085.291.1.2-ППТ-МО-ГЧ

Лист

16

Копировал

Формат А2

Инд. № подл.
Подп. и дата
Взам. инд. №

64:16:100301:4

64:16:100301:79

64:16:100301

Саратовская область,
Красноармейский район,
Высоковское муниципальное
образование

УСЛОВНЫЕ ОБОЗНАЧЕНИЯ ПРИВЕДЕНЫ НА ЛИСТЕ 1

Инв. № подл.	Взам. инв. №
Лист и дата	


Изм.	Кол. уч.	Лист	№ док.	Подп.	Дата

ВЭС000085.291.1.2-ППТ-МО-ГЧ

Лист
17

Копировал

Формат А2

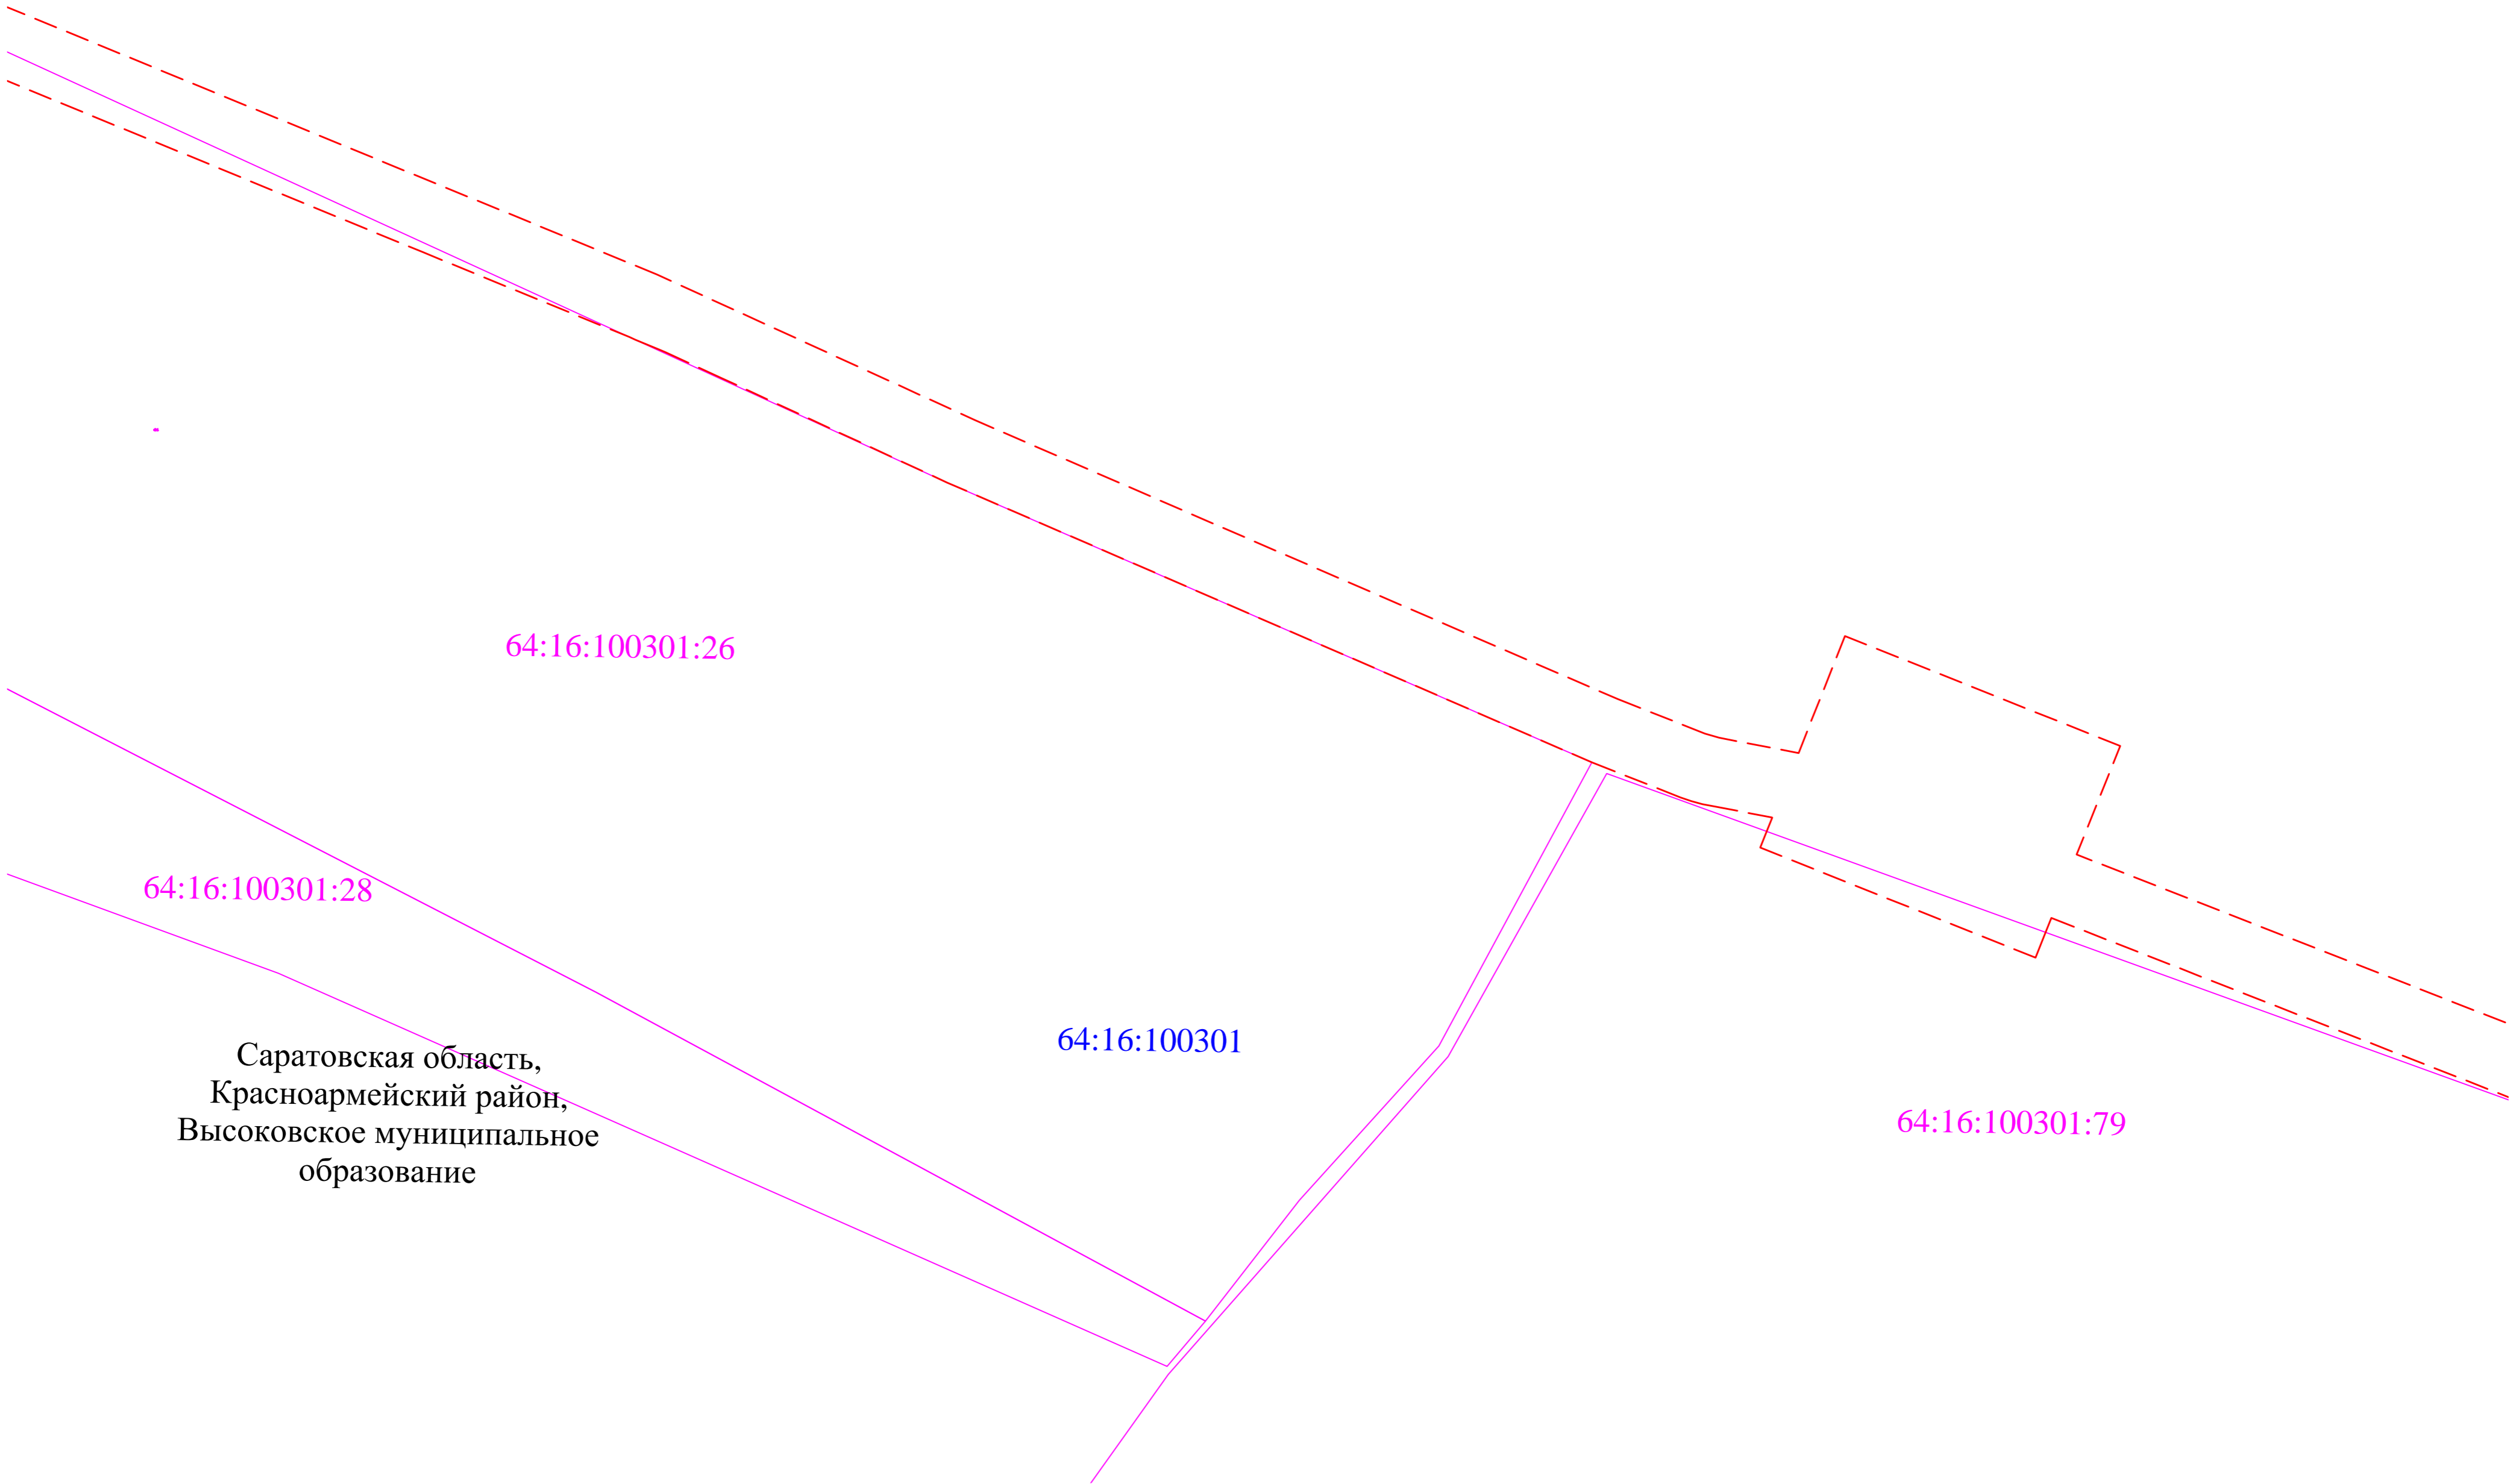

64:16:100301:26

64:16:100301:28

64:16:100301

64:16:100301:79

Саратовская область,
Красноармейский район,
Высоковское муниципальное
образование

УСЛОВНЫЕ ОБОЗНАЧЕНИЯ ПРИВЕДЕНЫ НА ЛИСТЕ 1

Инд. № листа
Лист и дата
Взам. инд. №


Изм.	Кол. уч.	Лист	№ док.	Подп.	Дата

ВЭС000085.291.1.2-ППТ-МО-ГЧ

Копировал

Формат А2

Лист
18

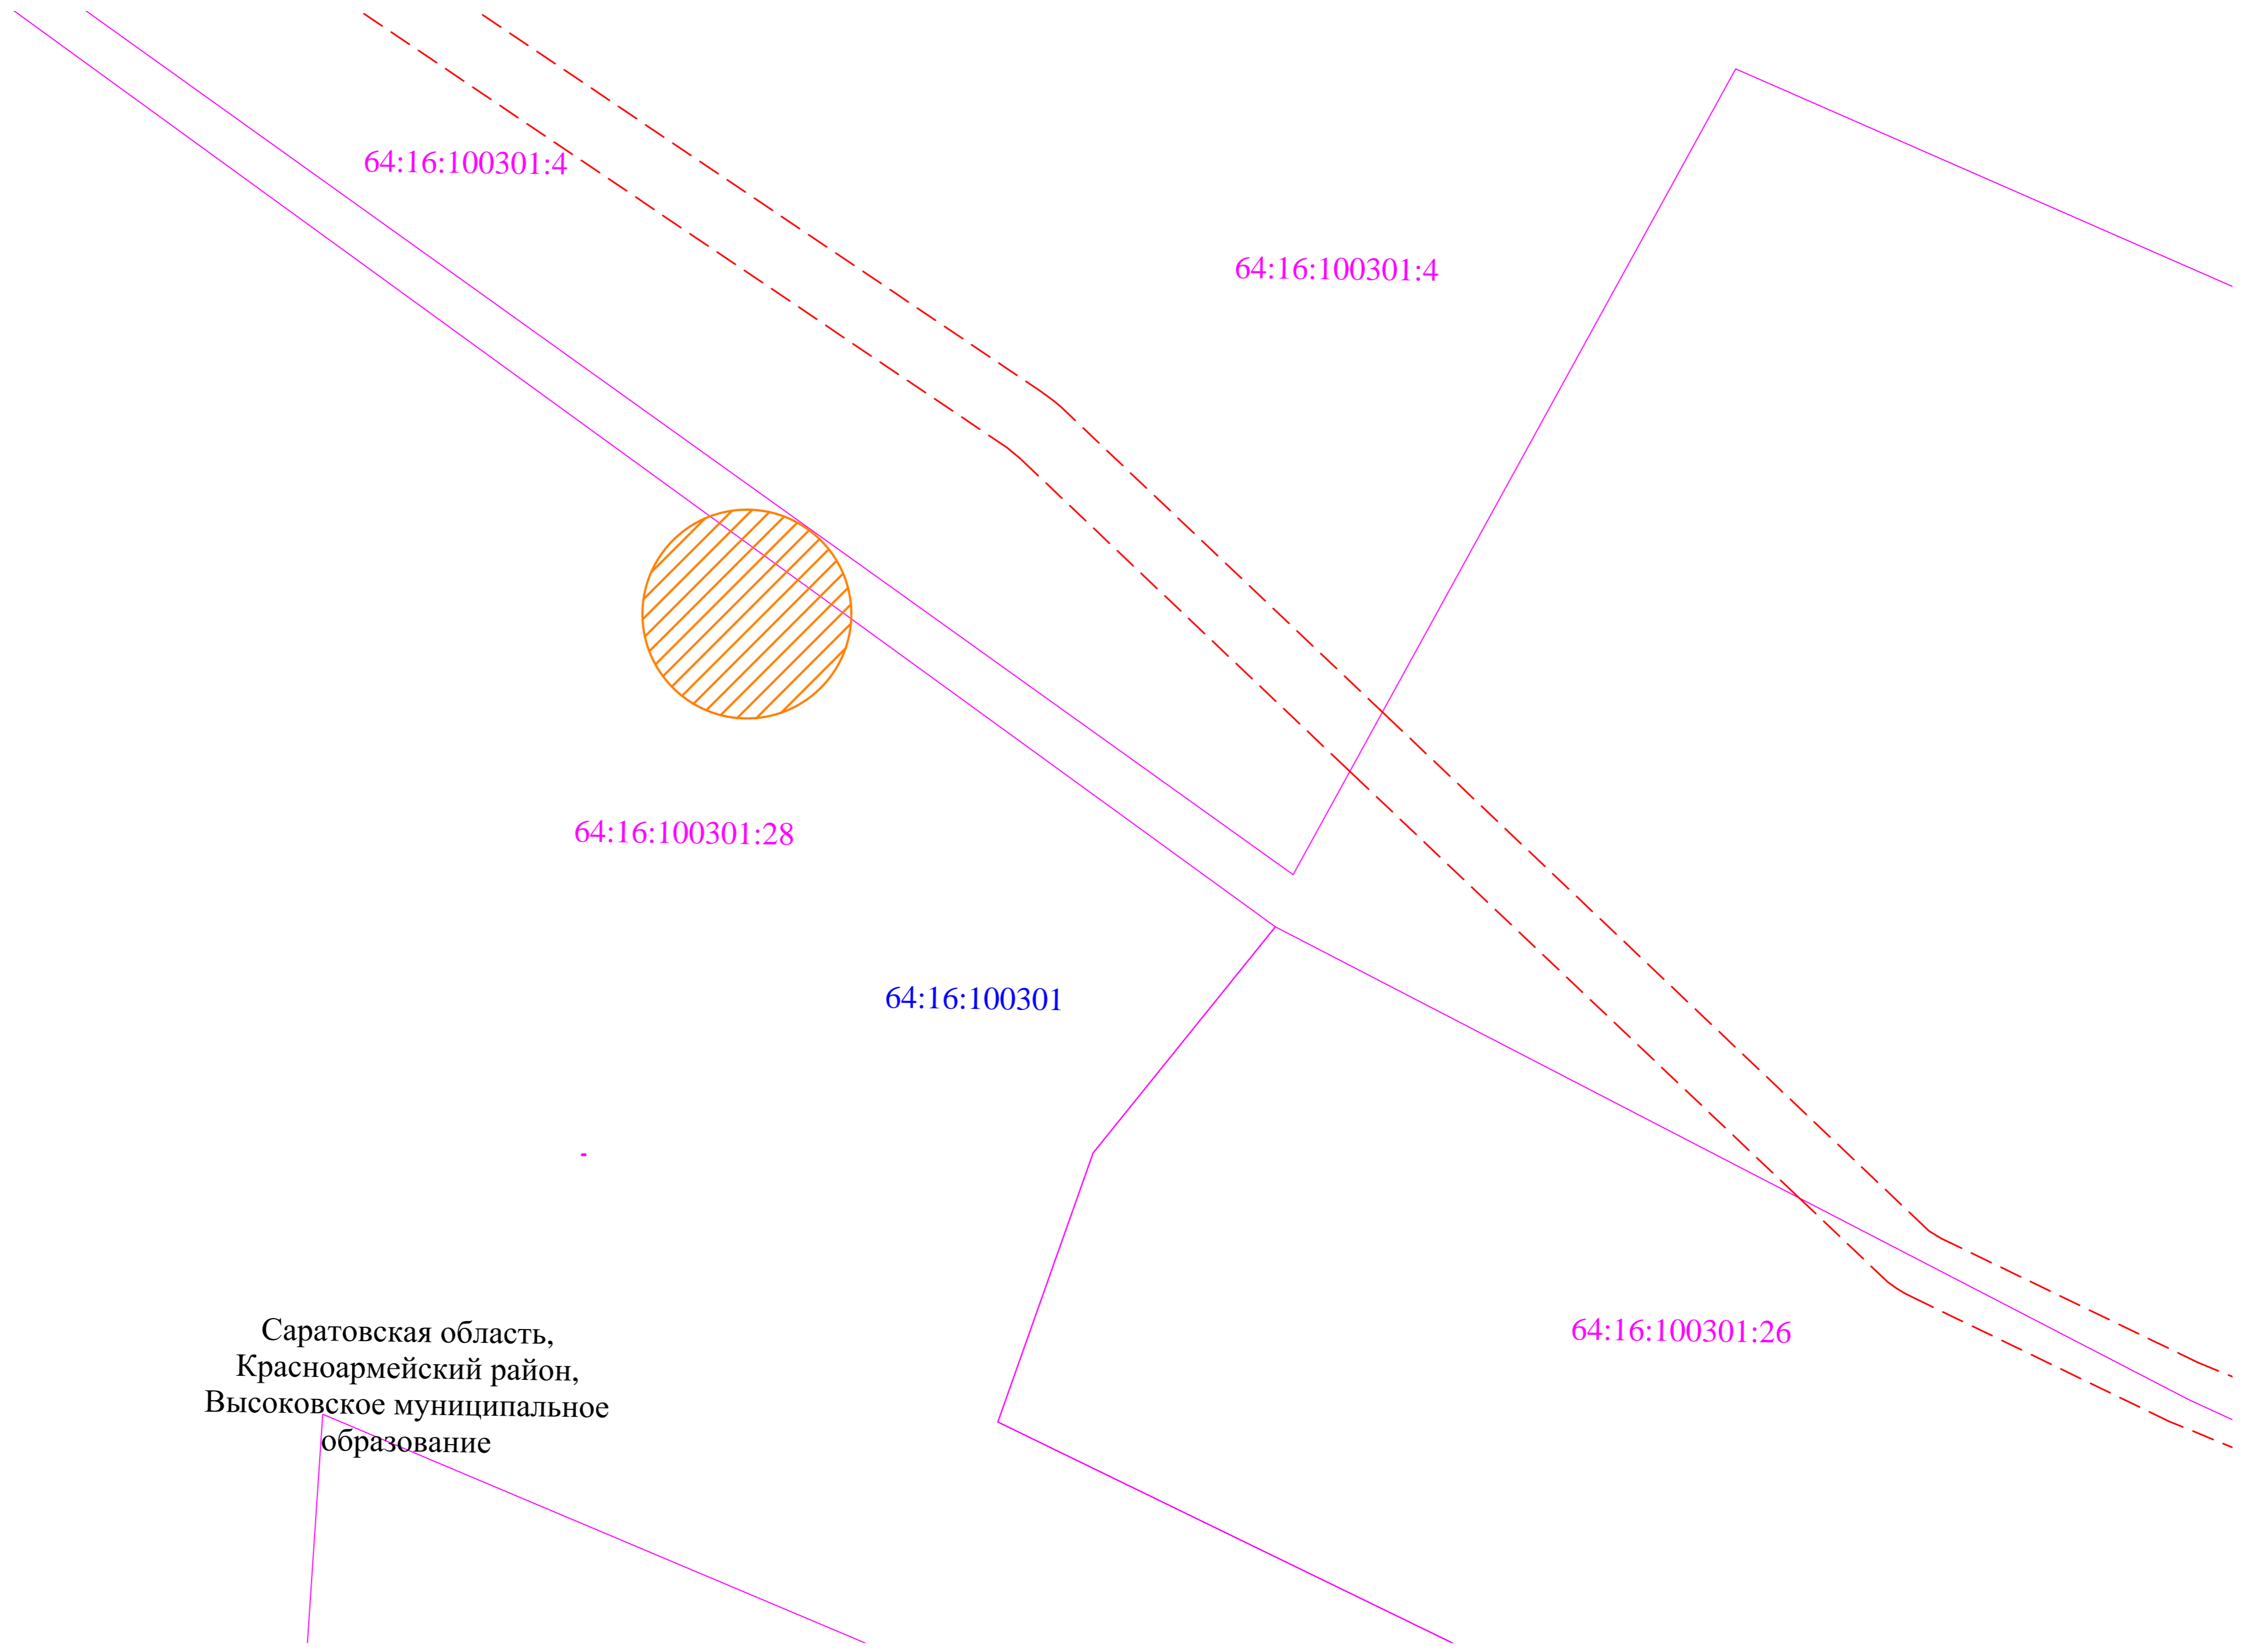

Саратовская область,
Красноармейский район,
Высоковское муниципальное
образование

УСЛОВНЫЕ ОБОЗНАЧЕНИЯ ПРИВЕДЕНЫ НА ЛИСТЕ 1

Инд. № подл.	Взам. инд. №
Подп. и дата	

Изм.	Кол. уч.	Лист	№ док.	Подп.	Дата


ВЭС000085.291.1.2-ППТ-МО-ГЧ

Копировал

Формат А2

Лист

19

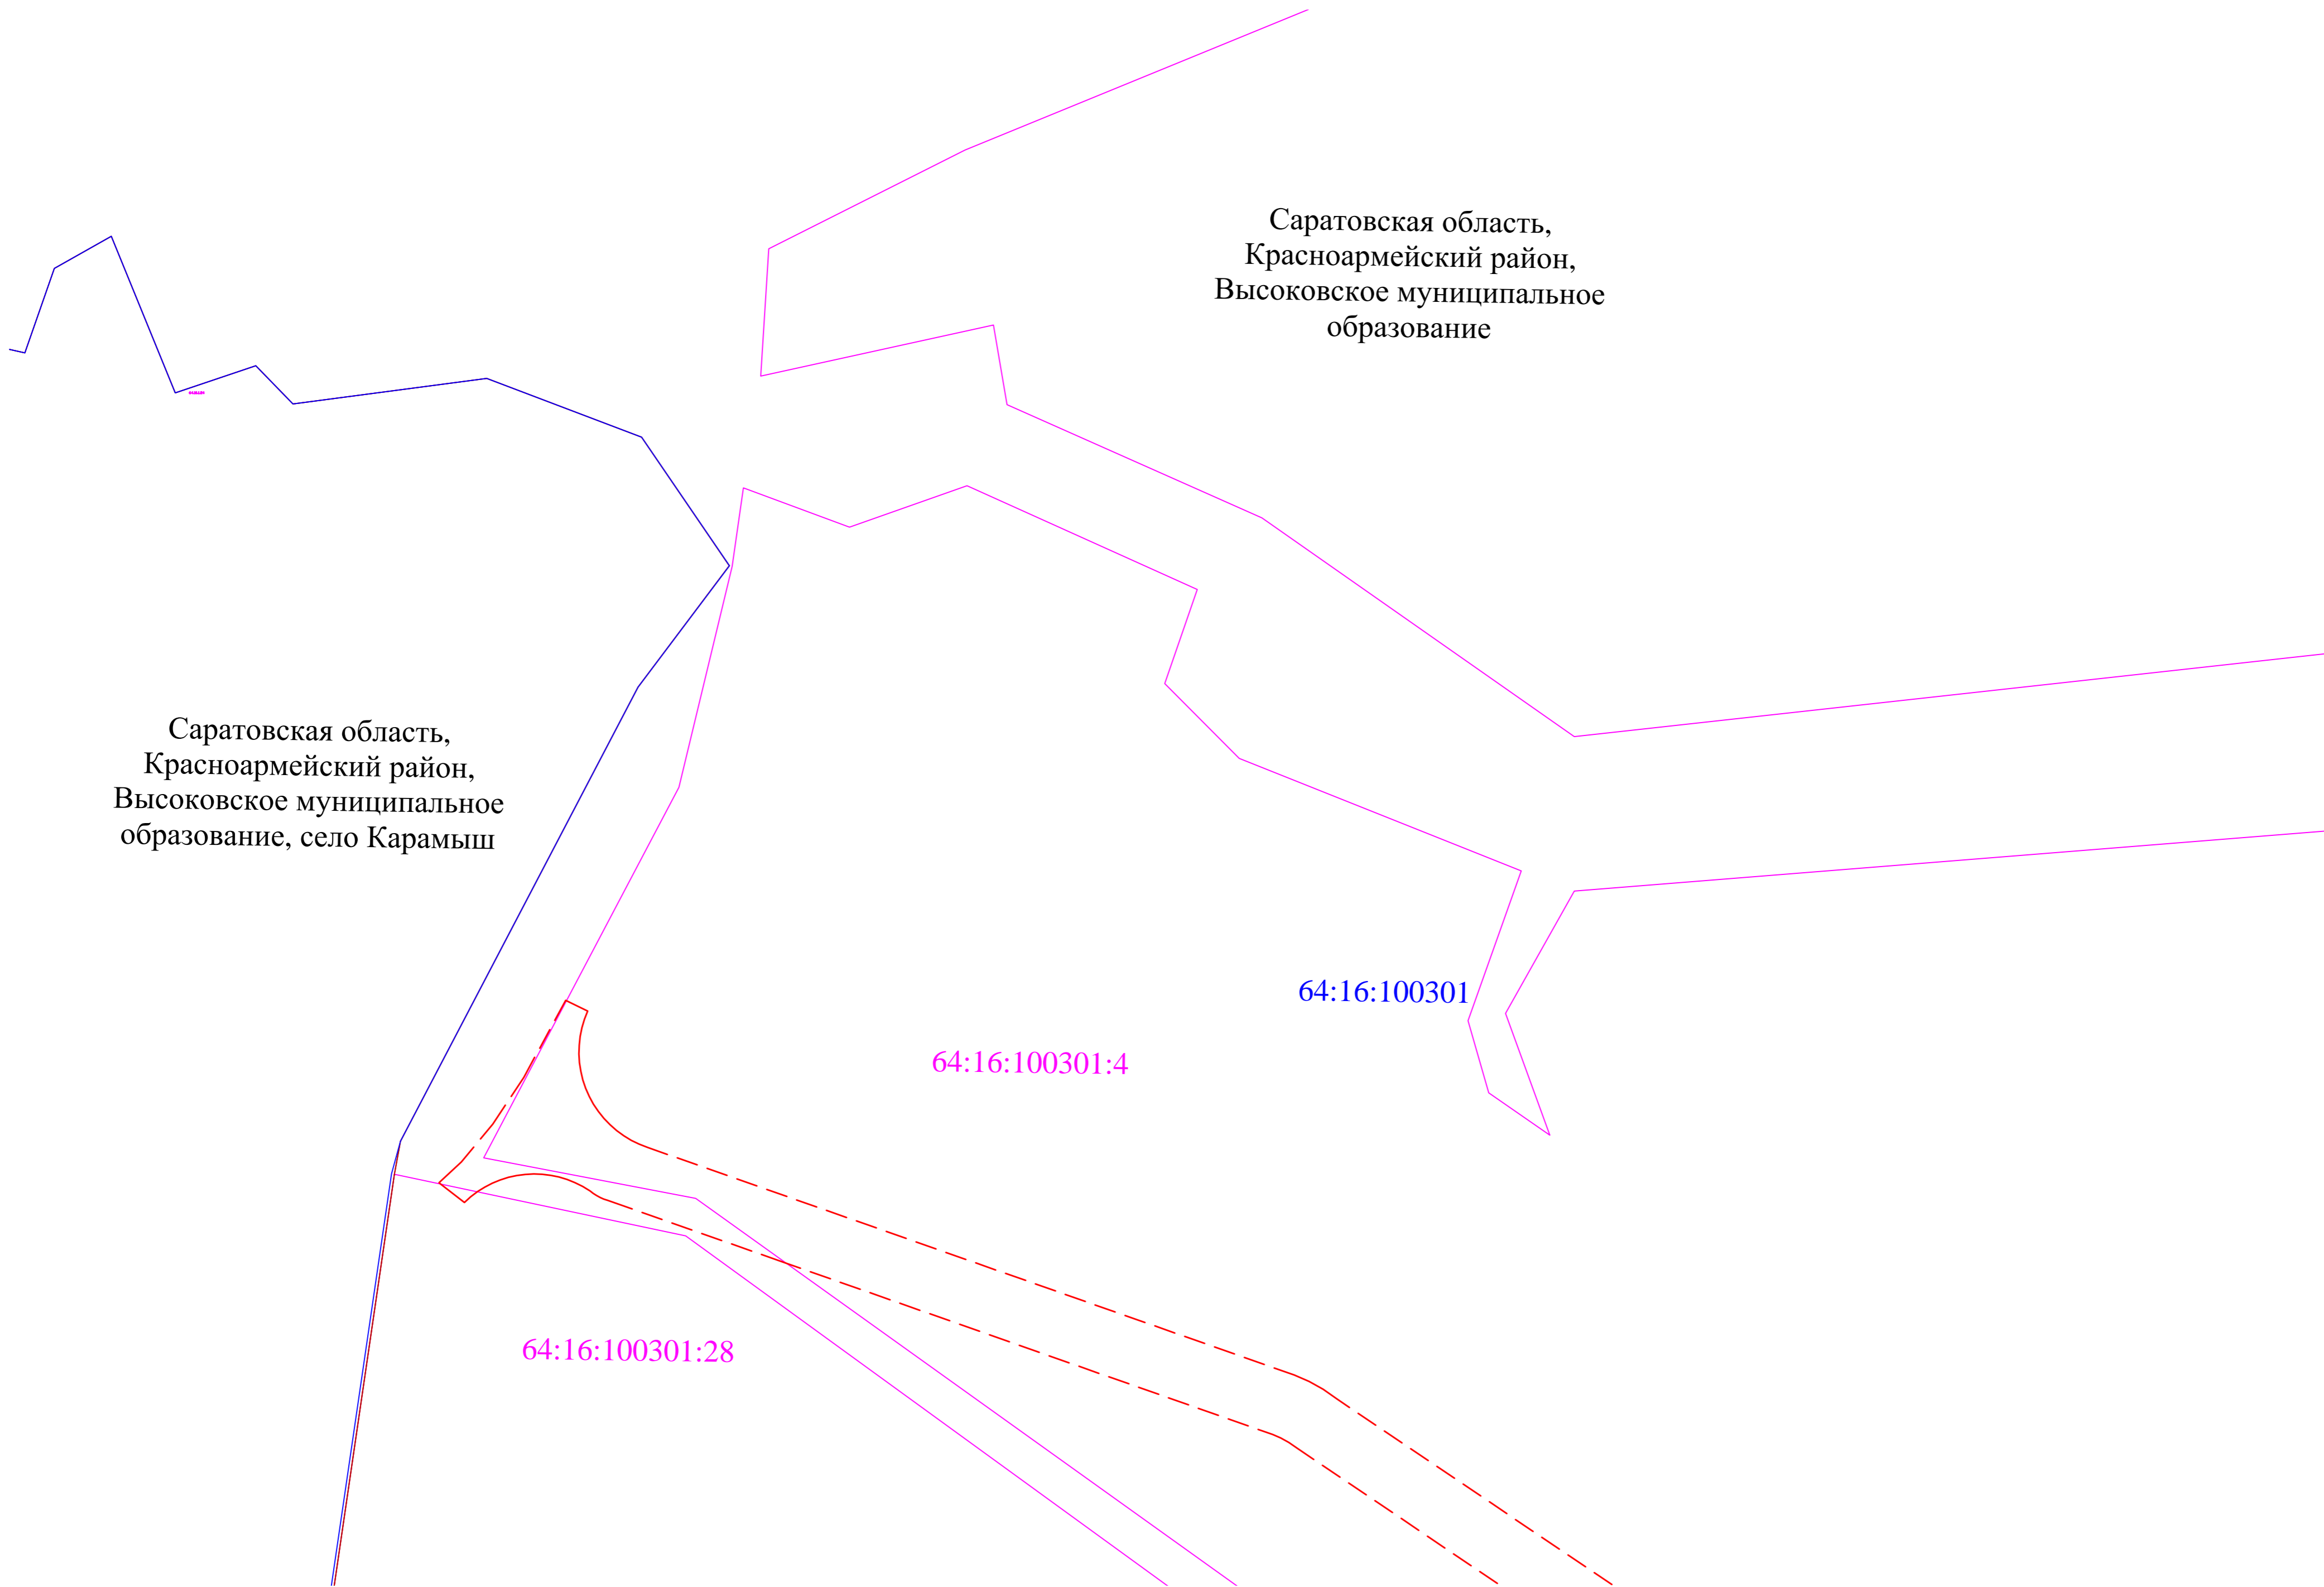

Саратовская область,
Красноармейский район,
Высоковское муниципальное
образование

Саратовская область,
Красноармейский район,
Высоковское муниципальное
образование, село Карамыш

64:16:100301

64:16:100301:4

64:16:100301:28

УСЛОВНЫЕ ОБОЗНАЧЕНИЯ ПРИВЕДЕНЫ НА ЛИСТЕ 1

Инд. № подл.	Взам. инд. №
Подп. и дата	

Изм.	Кол. уч.	Лист	№ док.	Подп.	Дата

ВЭС000085.291.1.2-ППТ-МО-ГЧ


Лист
20

УСЛОВНЫЕ ОБОЗНАЧЕНИЯ:
ПОЛОЖЕНИЕ О ПЛАНИРОВКЕ ТЕРРИТОРИИ


Границы


 Границы зон планируемого размещения линейного объекта


Зоны с особыми условиями использования:


 Водоохранная зона


 Охранная зона магистральных трубопроводов

 Охранная зона линий электропередач

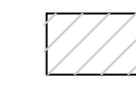 Устанавливаемая санитарно-защитная зона проектируемых ветроэлектрических установок

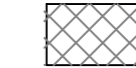 Устанавливаемая санитарно-защитная зона проектируемых ПС

 - проектируемые кабельные линии


 - проектируемая межплощадочная автомобильная дорога

АД-01 - наименование межплощадочной автомобильной дороги

Площадка ВЭУ 4 - наименование площадки ветроэнергетической установки

64:16:100301 - номер кадастрового квартала

Схема совмещения листов

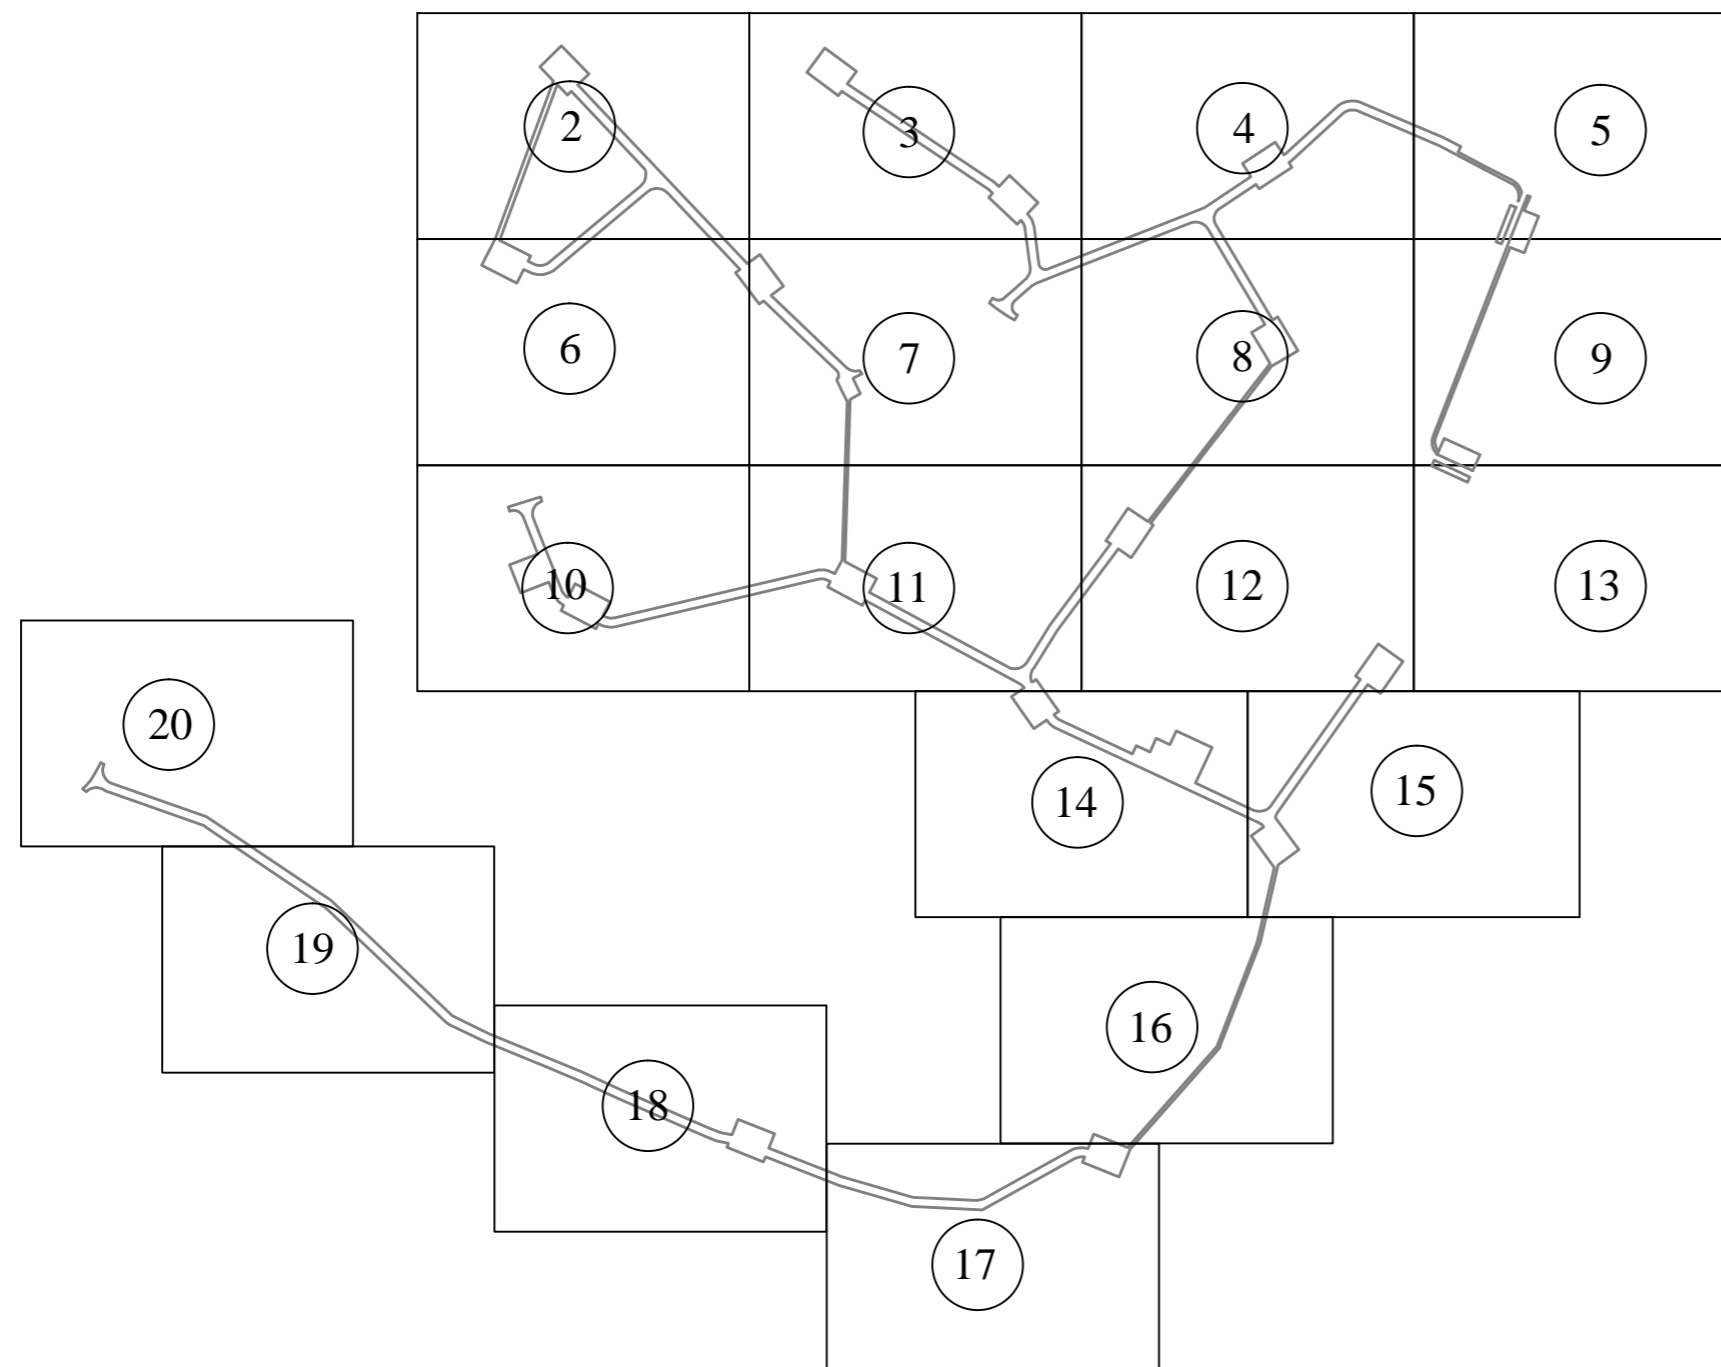

Примечание.

- 1 Границы территории, в отношении которой осуществляется подготовка проекта планировки территории совпадает с границей зон планируемого размещения линейного объекта;
- 2 Перенос линейных объектов из зоны планируемого размещения линейного объекта "Золухинская ВЭС" не предусматривается.

Согласовано
Взам. инв. №
Подп. и дата
Инв. № подл.

ВЭС000085.291.1.2-ППТ-МО-ГЧ							
"Золухинская ВЭС"							
в границах Высокобского муниципального образования Красноармейского района							
Изм.	Кол. уч.	Лист	№ док.	Подп.	Дата		
Разраб.		Редраба			11.19	Материалы по обоснованию проекта планировки территории. Графическая часть	
Проб.		Иванов			11.19		
Нач. отд.		Пирогова			11.19	Схема границ зон с особыми условиями использования территории. М 1:2000	
Утв.							
ГИП		Мартьянов			11.19		
					Стадия	Лист	Листов
					П	1	20
					ООО "ЕРСМ Сибири"		

Саратовская область,
Красноармейский район,
Высоковское муниципальное
образование

Площадка ВЭУ 9

АД-05

64:16:100301

АД-06

УСЛОВНЫЕ ОБОЗНАЧЕНИЯ ПРИВЕДЕНЫ НА ЛИСТЕ 1

Изм	Кол. уч.	Лист	№ док.	Подп.	Дата

ВЭС000085.291.1.2-ППТ-МО-ГЧ

Лист
2

Копировал

Формат А2

Взам. инв. №
Лист и дата
Инв. № листа

Саратовская область,
Красноармейский район,
Высоковское муниципальное
образование

Площадка ВЭУ 1

АД-07

64:16:100301

Площадка ВЭУ 2

УСЛОВНЫЕ ОБОЗНАЧЕНИЯ ПРИВЕДЕНЫ НА ЛИСТЕ 1

Изм.	Кол. уч.	Лист	№ док.	Подп.	Дата

ВЭС000085.291.1.2-ППТ-МО-ГЧ

Лист
3

Копировал

Формат А2

Инд. № лист
Лист и дата
Взам. инд. №

Саратовская область,
Красноармейский район,
Высоковское муниципальное
образование

64:16:100301

Площадка ВЭУ 5

АД-07

АД-07

УСЛОВНЫЕ ОБОЗНАЧЕНИЯ ПРИВЕДЕНЫ НА ЛИСТЕ 1

Изм.	Кол. уч.	Лист	№ док.	Подп.	Дата

ВЭС000085.291.1.2-ППТ-МО-ГЧ

Копировал

Формат А2

Лист

4


Инд. № лист
Лист и дата
Взам. инд. №

Саратовская область,
Красноармейский район,
Высоковское муниципальное
образование

64:16:100301

АД-07

Площадка ВЭУ 6

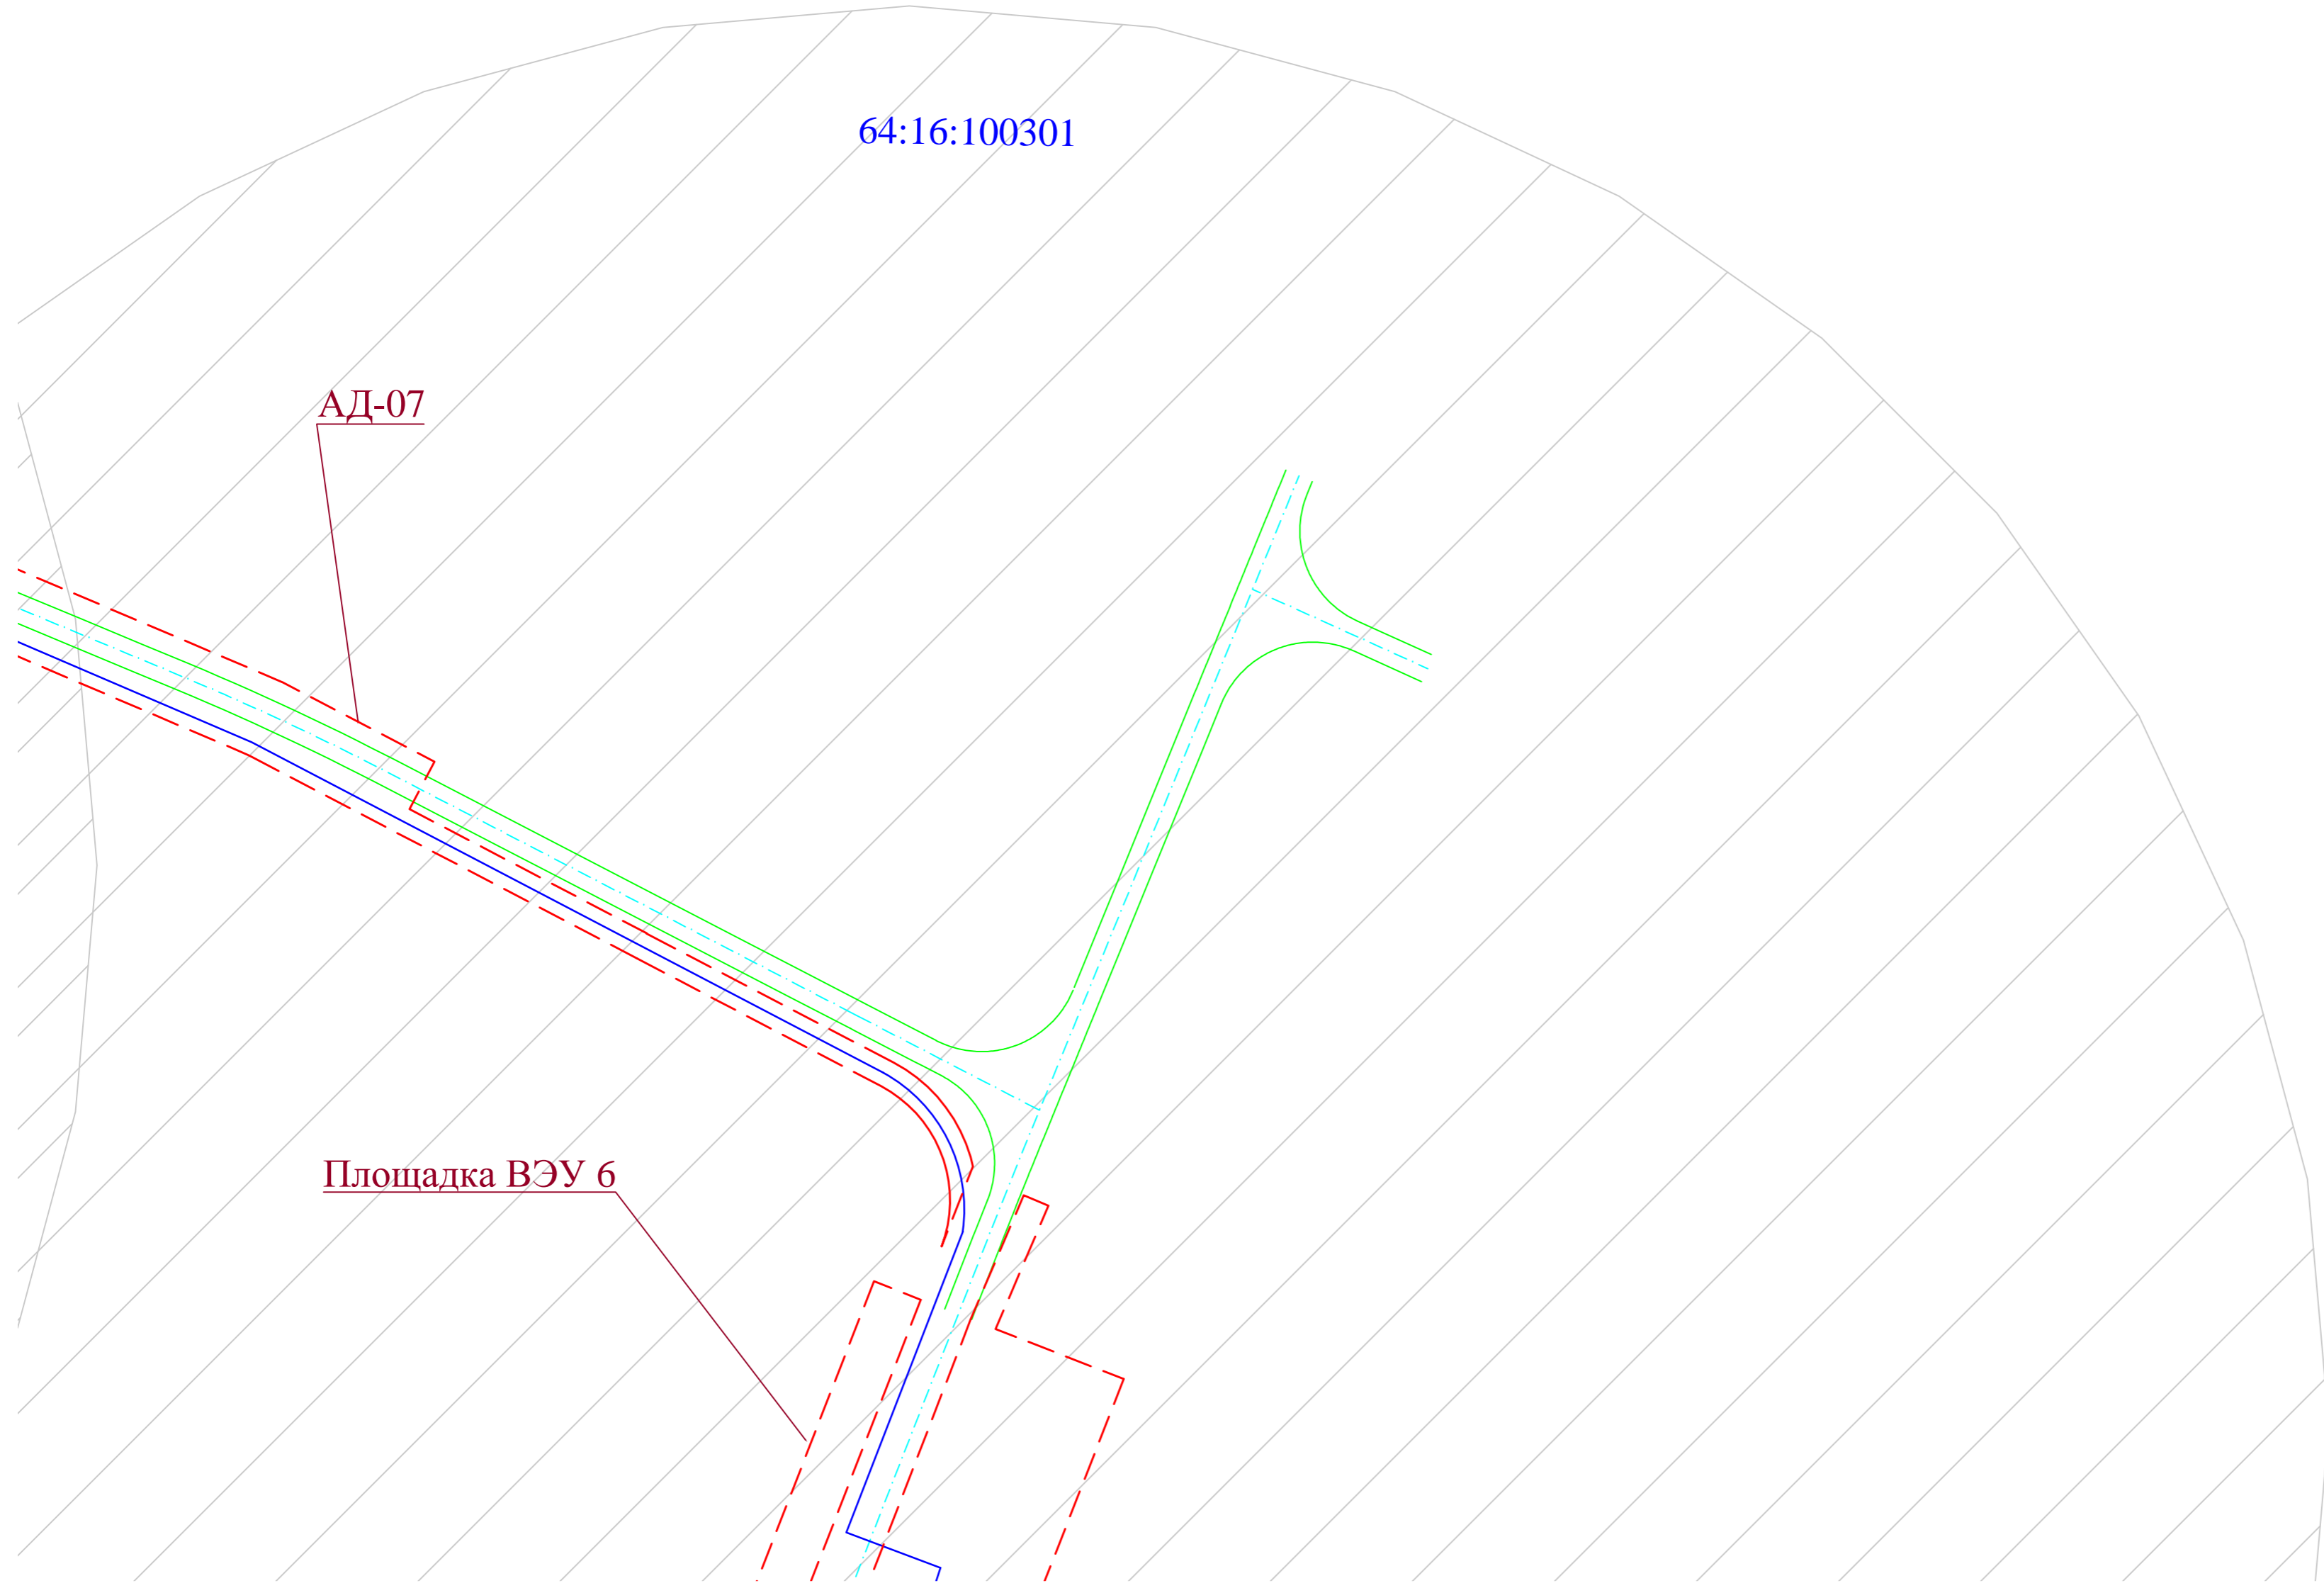

УСЛОВНЫЕ ОБОЗНАЧЕНИЯ ПРИВЕДЕНЫ НА ЛИСТЕ 1

Изм.	Кол. уч.	Лист	№ док.	Подп.	Дата

ВЭС000085.291.1.2-ППТ-МО-ГЧ

Лист
5

Копировал

Формат А2

Взам. инв. №
Лист и дата
Инв. № лист

Площадка ВЭУ 10

АД-06

АД-05

Площадка ВЭУ 11

64:16:100301

Взам. инв. №
Лист и дата
Инв. № лист

УСЛОВНЫЕ ОБОЗНАЧЕНИЯ ПРИВЕДЕНЫ НА ЛИСТЕ 1

Изм.	Кол. уч.	Лист	№ док.	Подп.	Дата

ВЭС000085.291.1.2-ППТ-МО-ГЧ

Лист
6

Копировал

Формат А2

Саратовская область,
Красноармейский район,
Высоковское муниципальное
образование

Площадка ВЭУ 11

АД-07

АД-05

64:16:100301

УСЛОВНЫЕ ОБОЗНАЧЕНИЯ ПРИВЕДЕНЫ НА ЛИСТЕ 1

Инд. № лист	Взам. инд. №
Лист	Лист
№ док.	№ док.
Подп.	Подп.
Дата	Дата


Изм.	Кол. уч.	Лист	№ док.	Подп.	Дата

ВЭС000085.291.1.2-ППТ-МО-ГЧ

Лист
7

Копировал

Формат А2

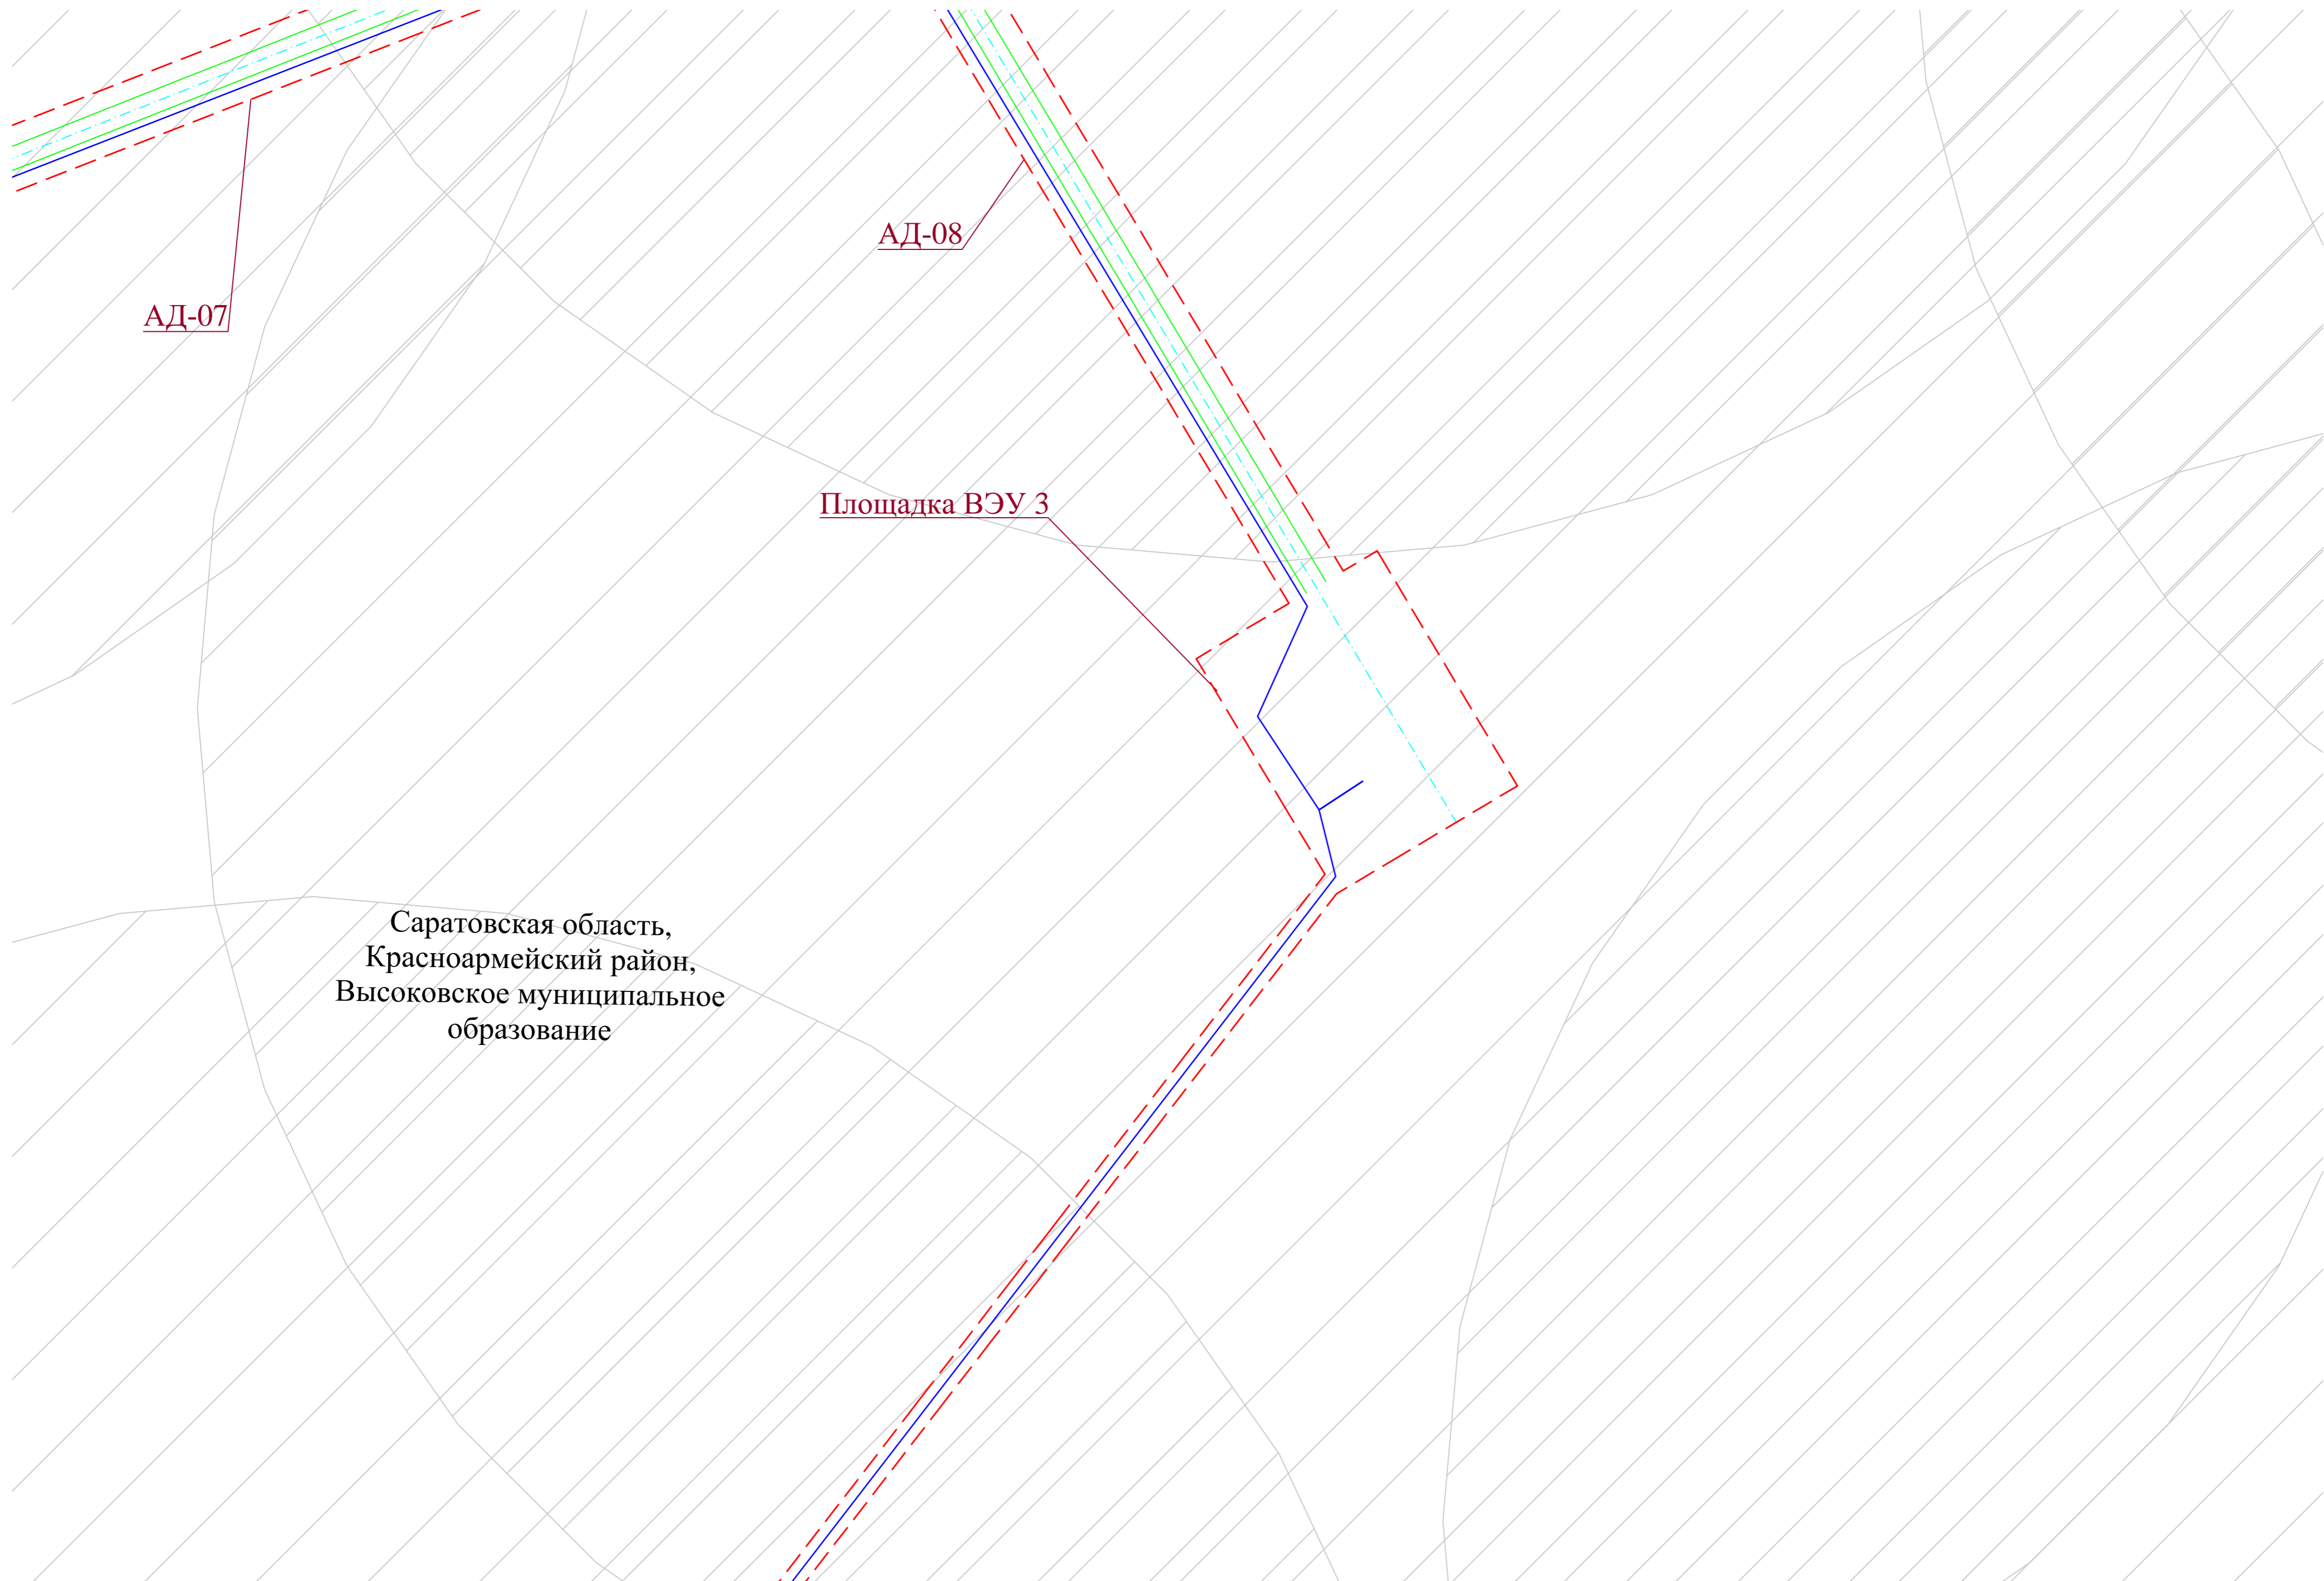

АД-07

АД-08

Площадка ВЭУ 3

Саратовская область,
Красноармейский район,
Высоковское муниципальное
образование

УСЛОВНЫЕ ОБОЗНАЧЕНИЯ ПРИВЕДЕНЫ НА ЛИСТЕ 1

Инд. № лист
Лист и дата
Взам. инв. №

Изм.	Кол. уч.	Лист	№ док.	Подп.	Дата

ВЭС000085.291.1.2-ППТ-МО-ГЧ

Копировал

Формат А2

Лист
8

Площадка ВЭУ 6

Саратовская область,
Красноармейский район,
Высоковское муниципальное
образование

64:16:100301

Площадка ВЭУ 7

УСЛОВНЫЕ ОБОЗНАЧЕНИЯ ПРИВЕДЕНЫ НА ЛИСТЕ 1

Инд. № лист
Лист и дата
Взам. инд. №

Изм.	Кол. уч.	Лист	№ док.	Подп.	Дата


ВЭС000085.291.1.2-ППТ-МО-ГЧ

Лист

9

Копировал

Формат А2

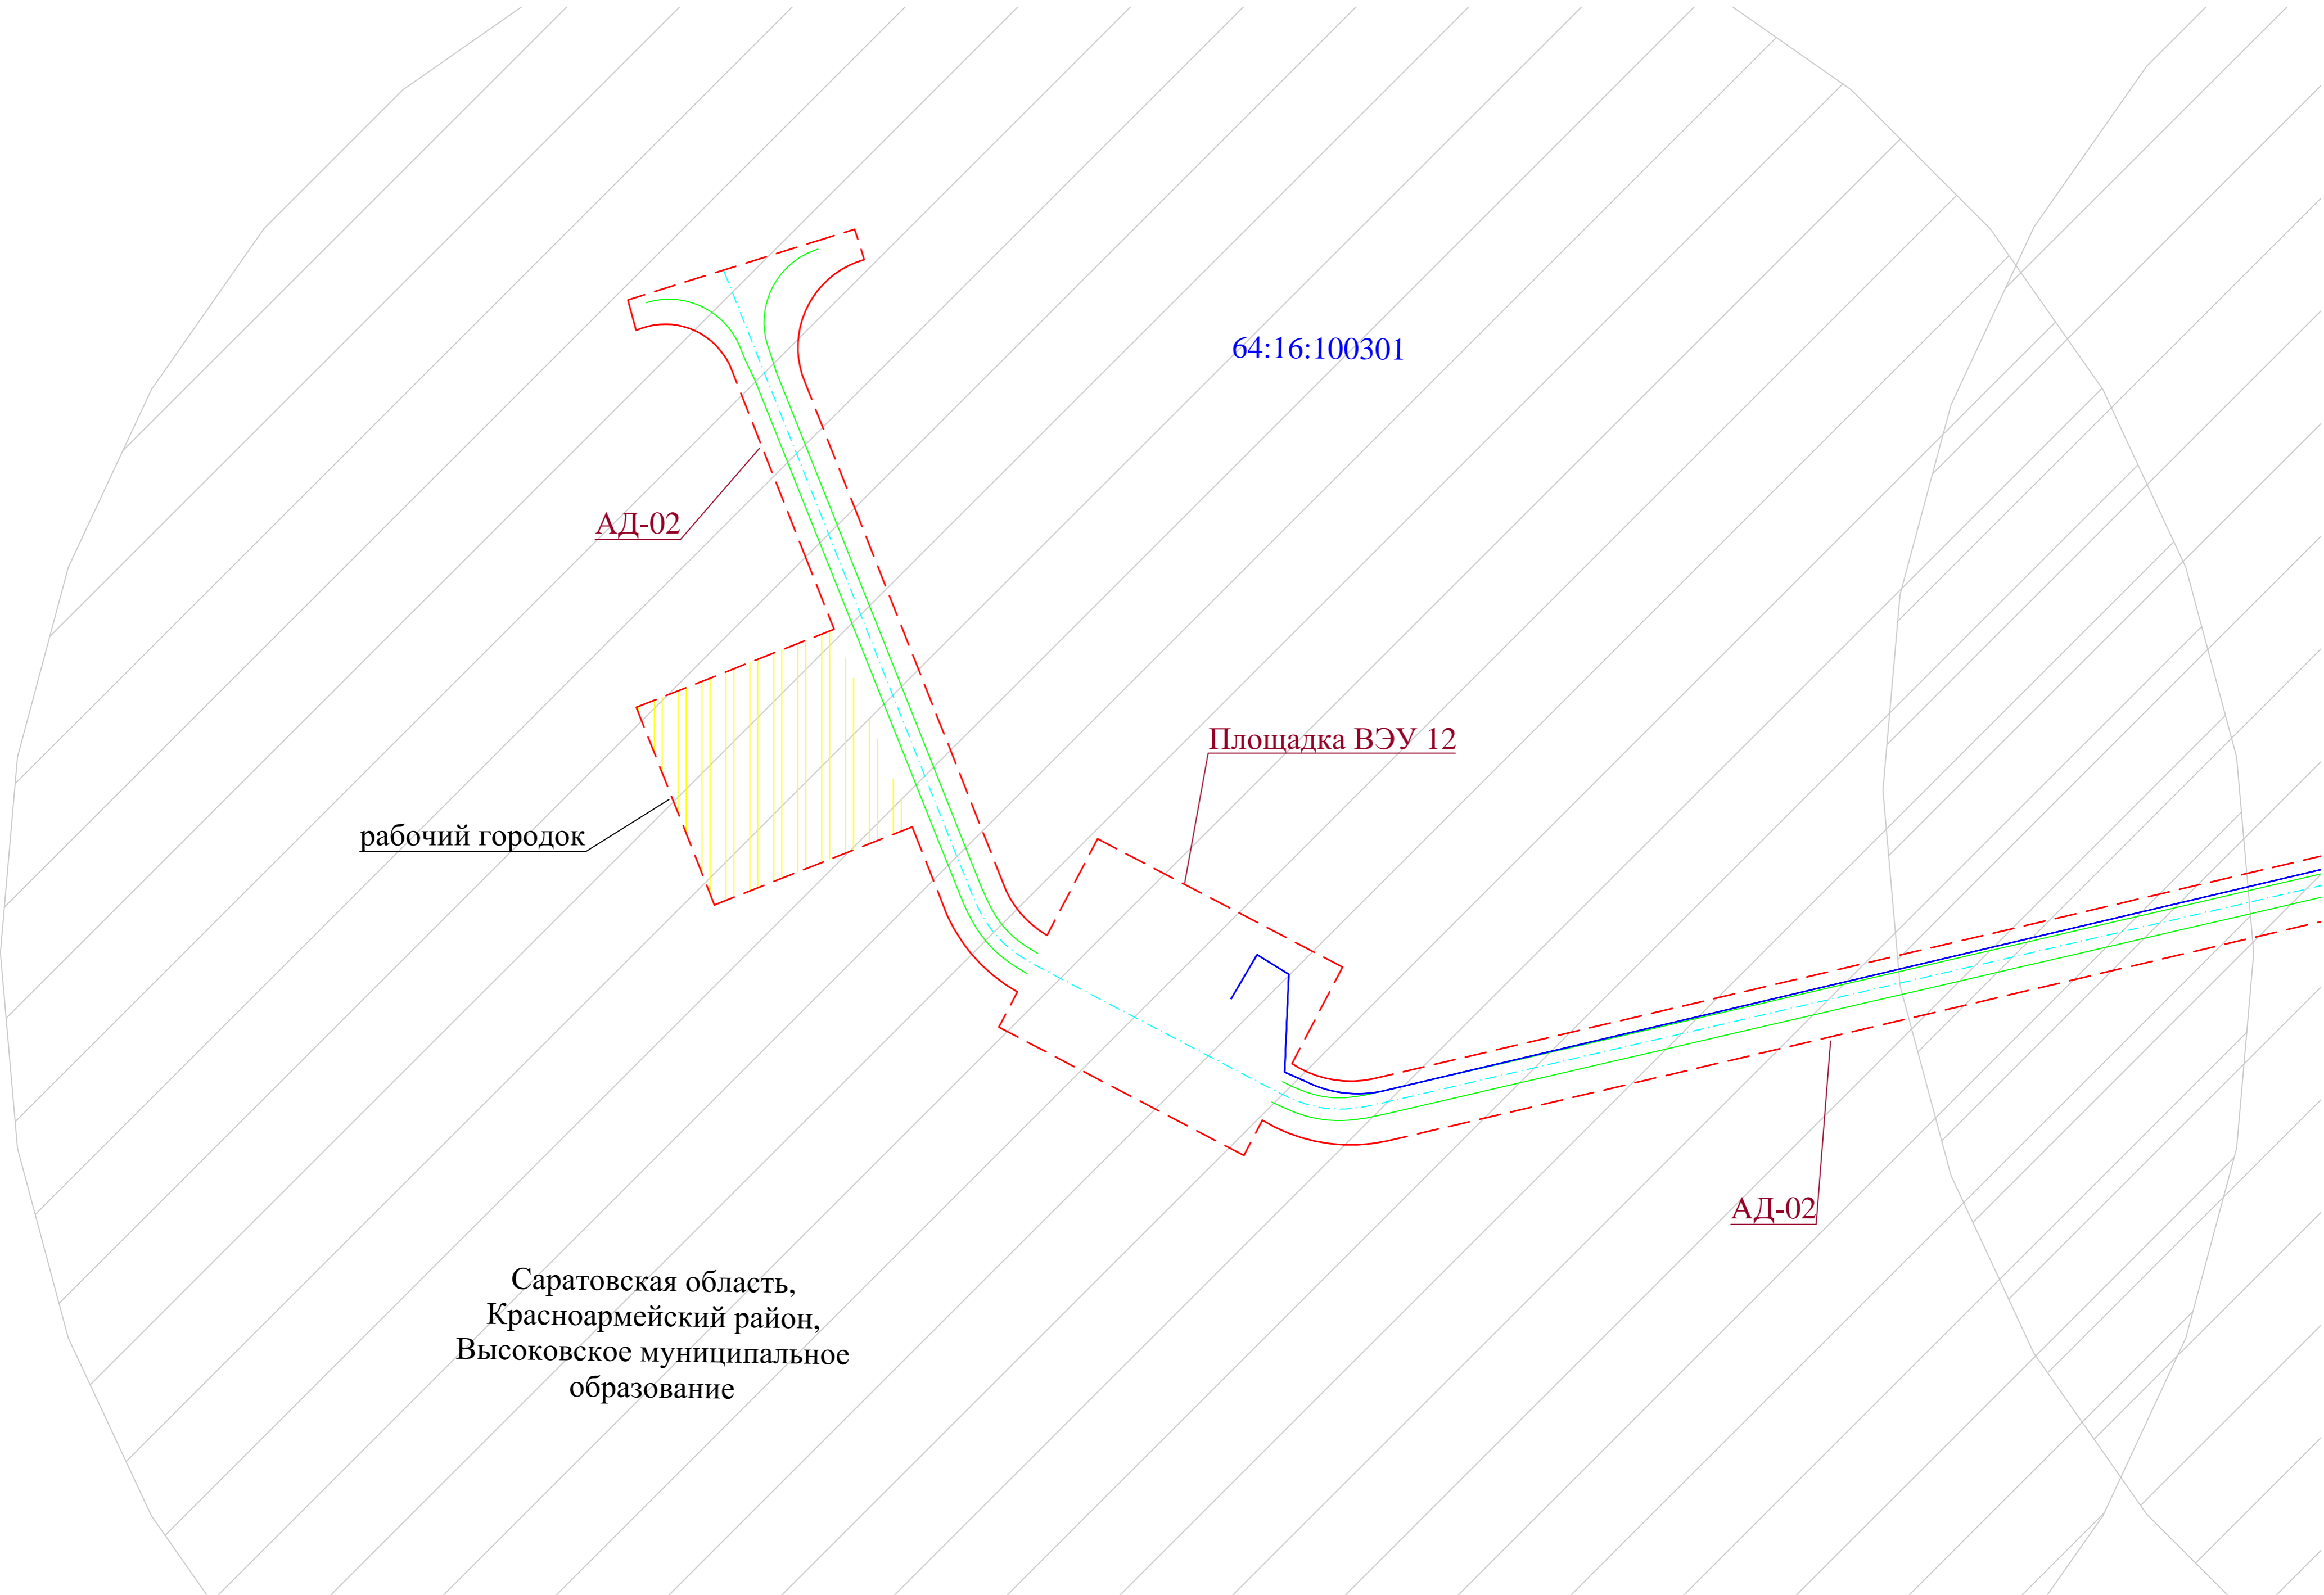

64:16:100301

АД-02

рабочий городок

Площадка ВЭУ 12

АД-02

Саратовская область,
Красноармейский район,
Высоковское муниципальное
образование

УСЛОВНЫЕ ОБОЗНАЧЕНИЯ ПРИВЕДЕНЫ НА ЛИСТЕ 1

Взам. инв. №
Лист и дата
Инв. № подл.

Изм.	Кол. уч.	Лист	№ док.	Подп.	Дата

ВЭС000085.291.1.2-ППТ-МО-ГЧ

Копировал

Формат А2

Лист
10

Саратовская область,
Красноармейский район,
Высоковское муниципальное
образование

64:16:100301

Площадка ВЭУ 13

АД-04

АД-02

Площадка ВЭУ 4

УСЛОВНЫЕ ОБОЗНАЧЕНИЯ ПРИВЕДЕНЫ НА ЛИСТЕ 1

Инд. № подл.	Взам. инд. №
Подп. и дата	

Изм.	Кол. уч.	Лист	№ док.	Подп.	Дата

ВЭС000085.291.1.2-ППТ-МО-ГЧ

Копировал

Формат А2

Лист

11

Площадка ВЭУ 8

64:16:100301

Саратовская область,
Красноармейский район,
Высоковское муниципальное
образование

Площадка ВЭУ 17

АД-03

УСЛОВНЫЕ ОБОЗНАЧЕНИЯ ПРИВЕДЕНЫ НА ЛИСТЕ 1

Изм	Кол. уч.	Лист	№ док.	Подп.	Дата

ВЭС000085.291.1.2-ППТ-МО-ГЧ

Копировал

Формат А2

Лист

12

Инд. № лист

Лист и дата

Взам. инд. №

Саратовская область,
Красноармейский район,
Высоковское муниципальное
образование

64:16:100301

Саратовская область,
Красноармейский район,
Карамышское муниципальное
образование

УСЛОВНЫЕ ОБОЗНАЧЕНИЯ ПРИВЕДЕНЫ НА ЛИСТЕ 1

Изм.	Кол. уч.	Лист	№ док.	Подп.	Дата

ВЭС000085.291.1.2-ППТ-МО-ГЧ

Лист

13

Копировал

Формат А2

Взам. инв. №
Лист и дата
Инв. № лист

Площадка ВЭУ 4

Модуль управления

ПС 110/35 кВ

АД-02

64:16:100301

Саратовская область,
Красноармейский район,
Высоковское муниципальное
образование

УСЛОВНЫЕ ОБОЗНАЧЕНИЯ ПРИВЕДЕНЫ НА ЛИСТЕ 1

Изм.	Кол. уч.	Лист	№ док.	Подп.	Дата

ВЭС000085.291.1.2-ППТ-МО-ГЧ

Лист

14

Копировал

Формат А2

Взам. инв. №
Лист и дата
Инв. № лист

Саратовская область,
Красноармейский район,
Высоковское муниципальное
образование

АД-03

64:16:100301

Площадка ВЭУ 16

Саратовская область,
Красноармейский район,
Карамышское муниципальное
образование

УСЛОВНЫЕ ОБОЗНАЧЕНИЯ ПРИВЕДЕНЫ НА ЛИСТЕ 1

Изм.	Кол. уч.	Лист	№ док.	Подп.	Дата

ВЭС000085.291.1.2-ППТ-МО-ГЧ

Лист

15

Копировал

Формат А2

Взам. инв. №
Лист и дата
Инв. № лист

Саратовская область,
Красноармейский район,
Высоковское муниципальное
образование

64:16:100301

Площадка ВЭУ 15

Саратовская область,
Красноармейский район,
Карамышское муниципальное
образование

УСЛОВНЫЕ ОБОЗНАЧЕНИЯ ПРИВЕДЕНЫ НА ЛИСТЕ 1

Изм.	Кол. уч.	Лист	№ док.	Подп.	Дата


ВЭС000085.291.1.2-ППТ-МО-ГЧ

Лист
16

Копировал

Формат А2

Инд. № лист
Лист и дата
Взам. инд. №

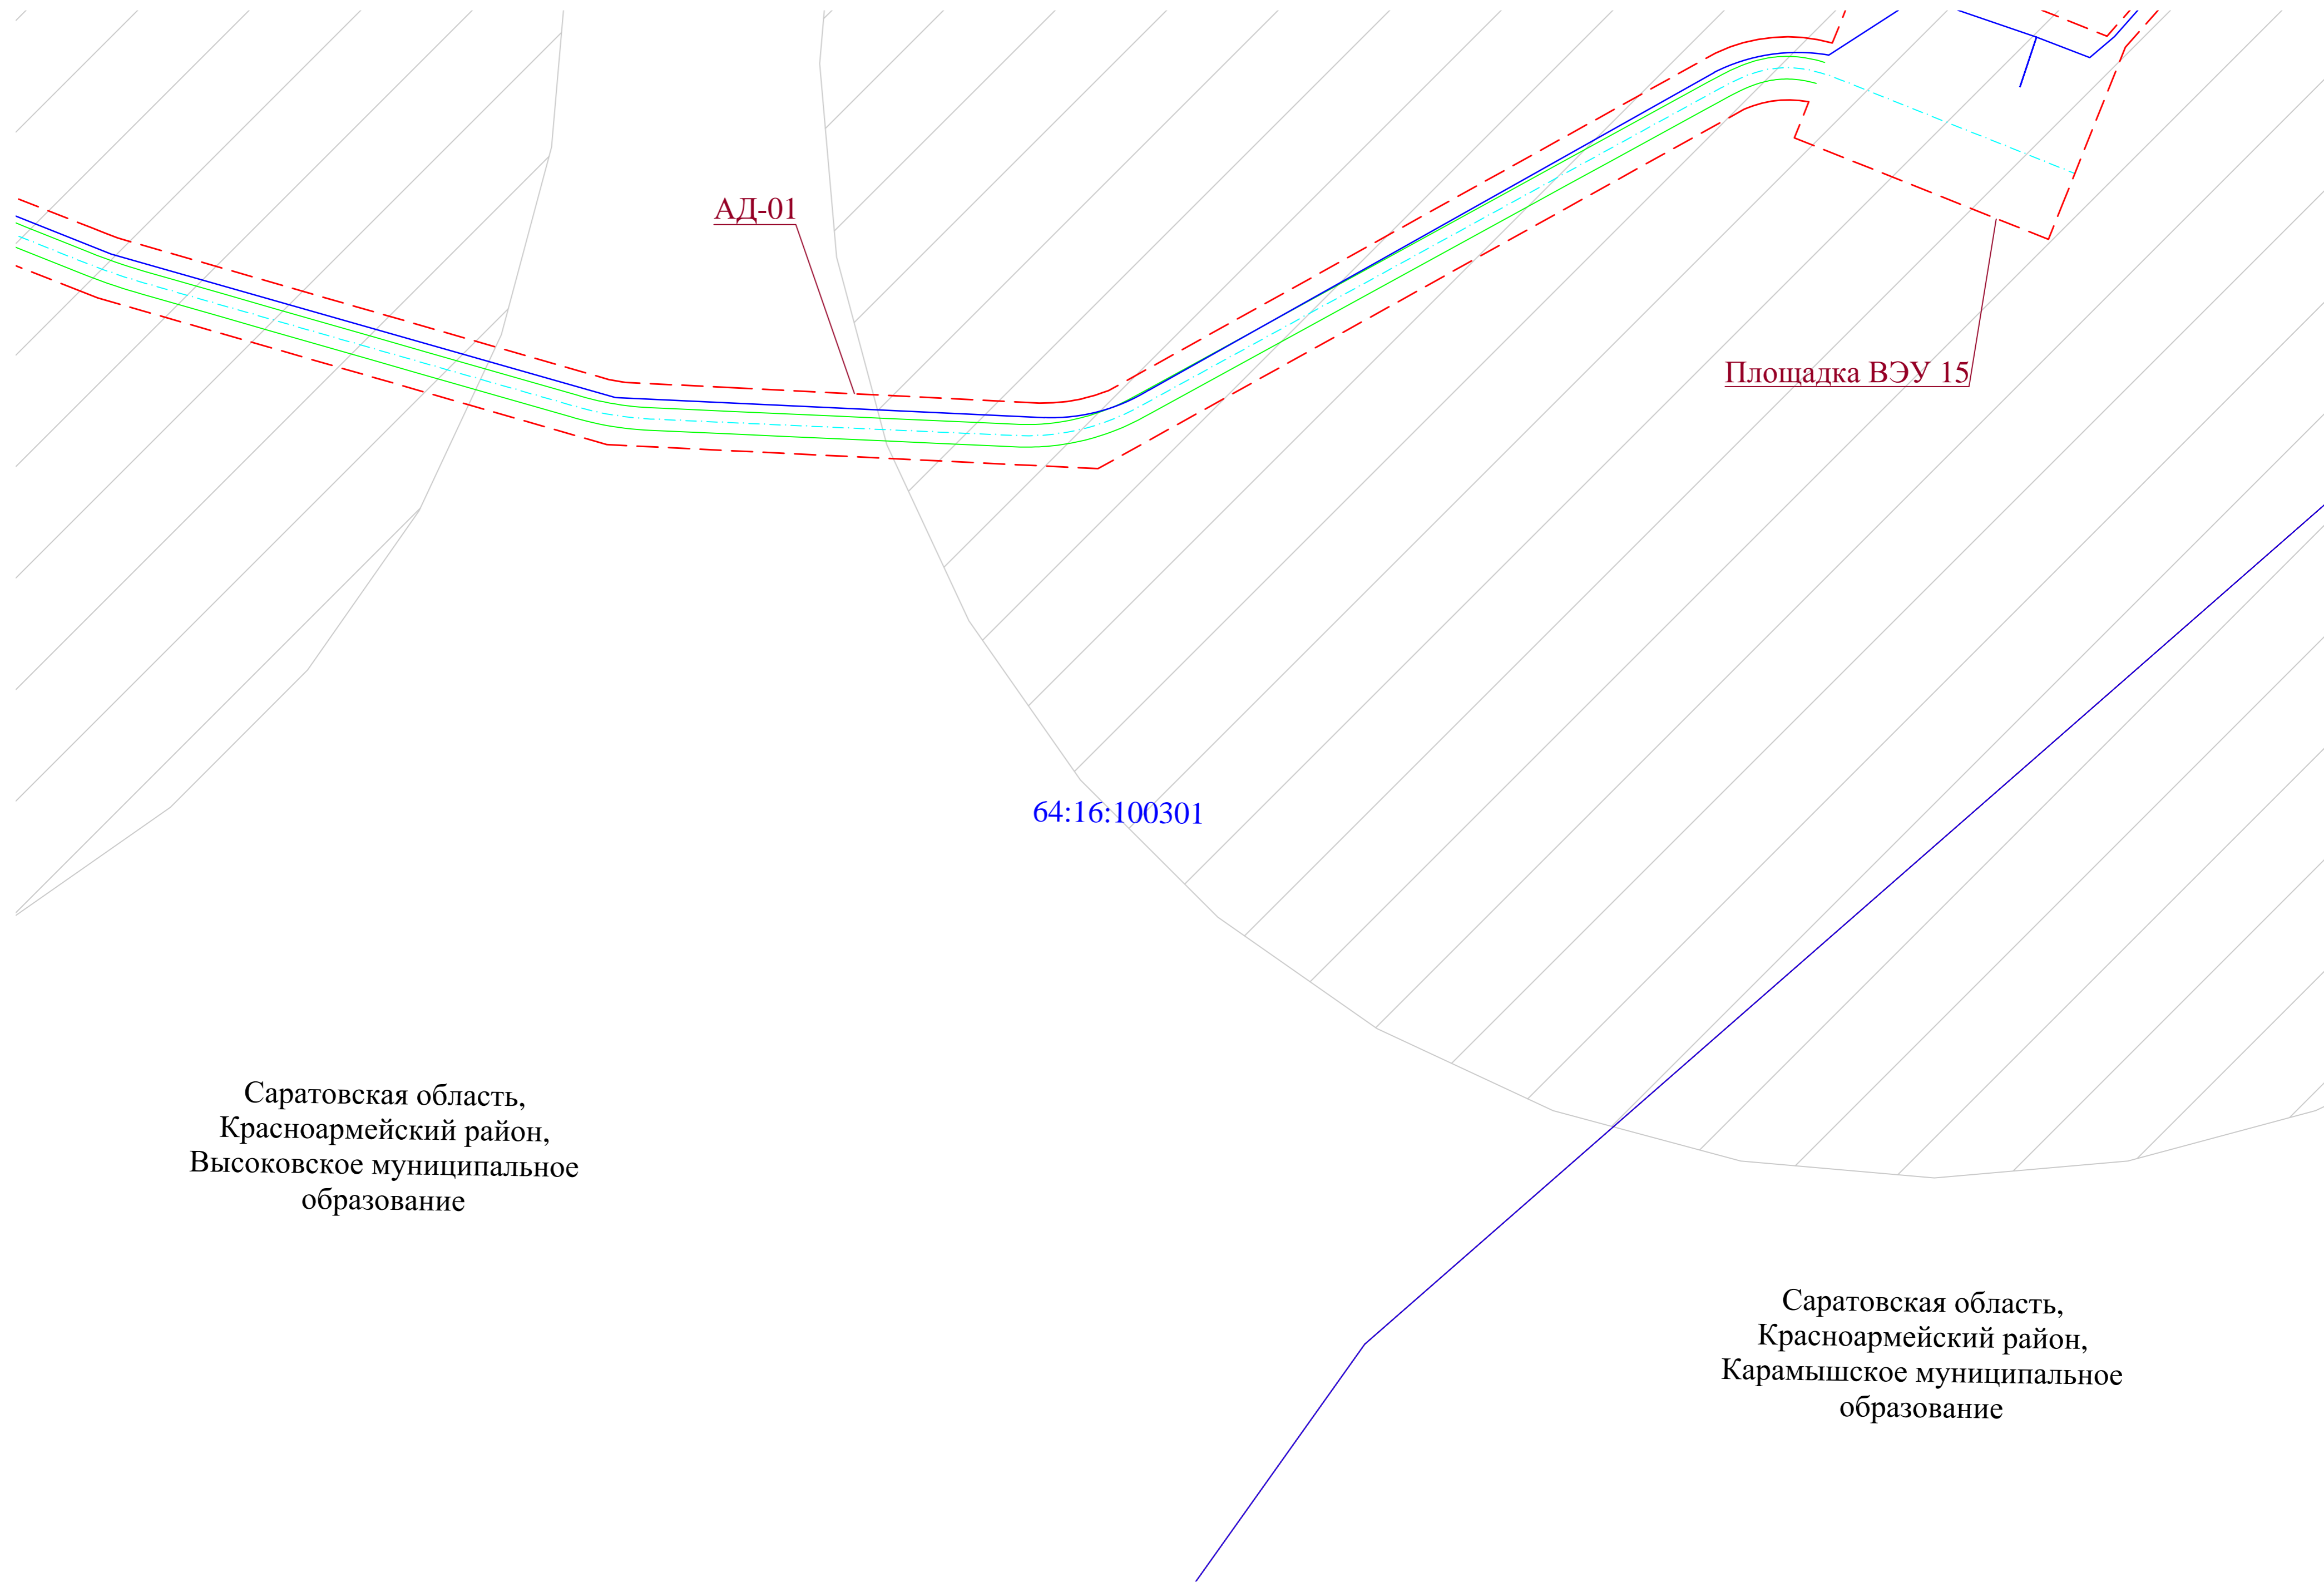

АД-01

Площадка ВЭУ 15

64:16:100301

Саратовская область,
Красноармейский район,
Высоковское муниципальное
образование

Саратовская область,
Красноармейский район,
Карамышское муниципальное
образование

УСЛОВНЫЕ ОБОЗНАЧЕНИЯ ПРИВЕДЕНЫ НА ЛИСТЕ 1

Взам. инв. №
Лист и дата
Инв. № подл.

Изм.	Кол. уч.	Лист	№ док.	Подп.	Дата

ВЭС000085.291.1.2-ППТ-МО-ГЧ

Копировал

Формат А2

Лист
17

Саратовская область,
Красноармейский район,
Высоковское муниципальное
образование

64:16:100301

АД-01

Площадка ВЭУ 14

УСЛОВНЫЕ ОБОЗНАЧЕНИЯ ПРИВЕДЕНЫ НА ЛИСТЕ 1

Изм	Кол. уч.	Лист	№ док.	Подп.	Дата

ВЭС000085.291.1.2-ППТ-МО-ГЧ

Копировал

Формат А2


Лист

18

Инд. № лист

Лист и дата

Взам. инд. №

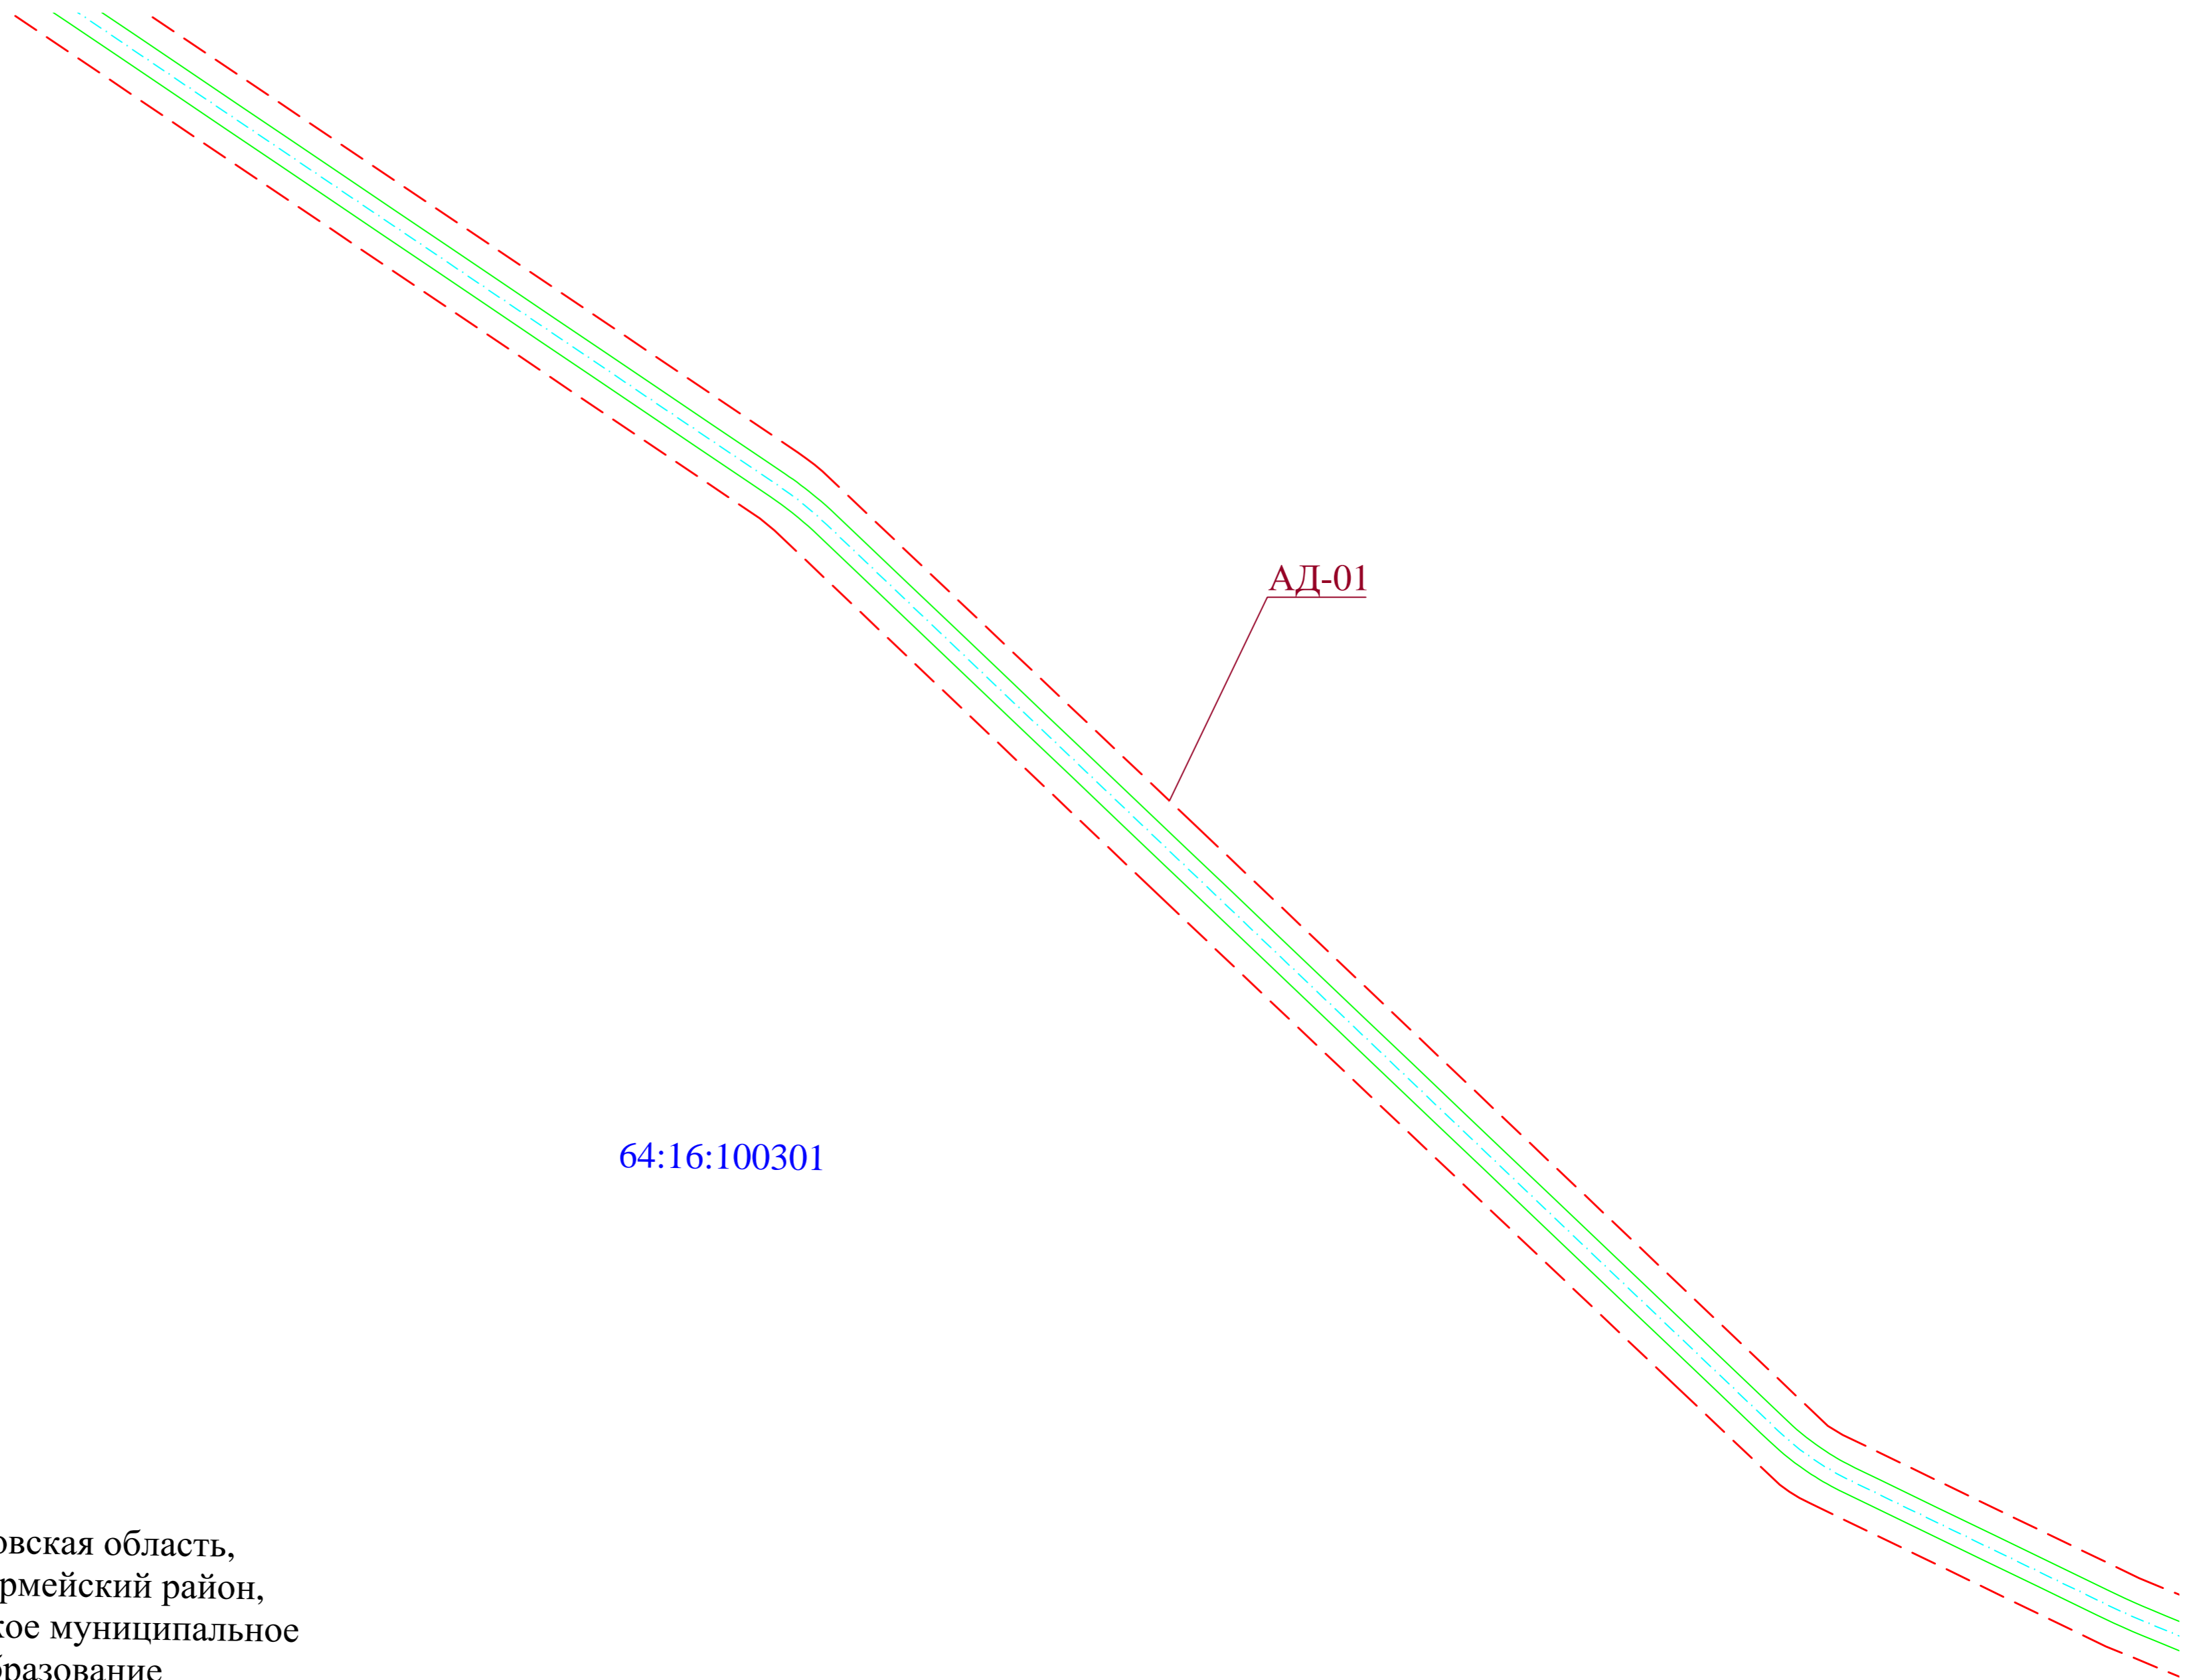

64:16:100301

АД-01

Саратовская область,
Красноармейский район,
Высоковское муниципальное
образование

УСЛОВНЫЕ ОБОЗНАЧЕНИЯ ПРИВЕДЕНЫ НА ЛИСТЕ 1


Взам. инв. №
Лист и дата
Инв. № лист

Изм.	Кол. уч.	Лист	№ док.	Подп.	Дата


ВЭС000085.291.1.2-ППТ-МО-ГЧ

Копировал

Формат А2

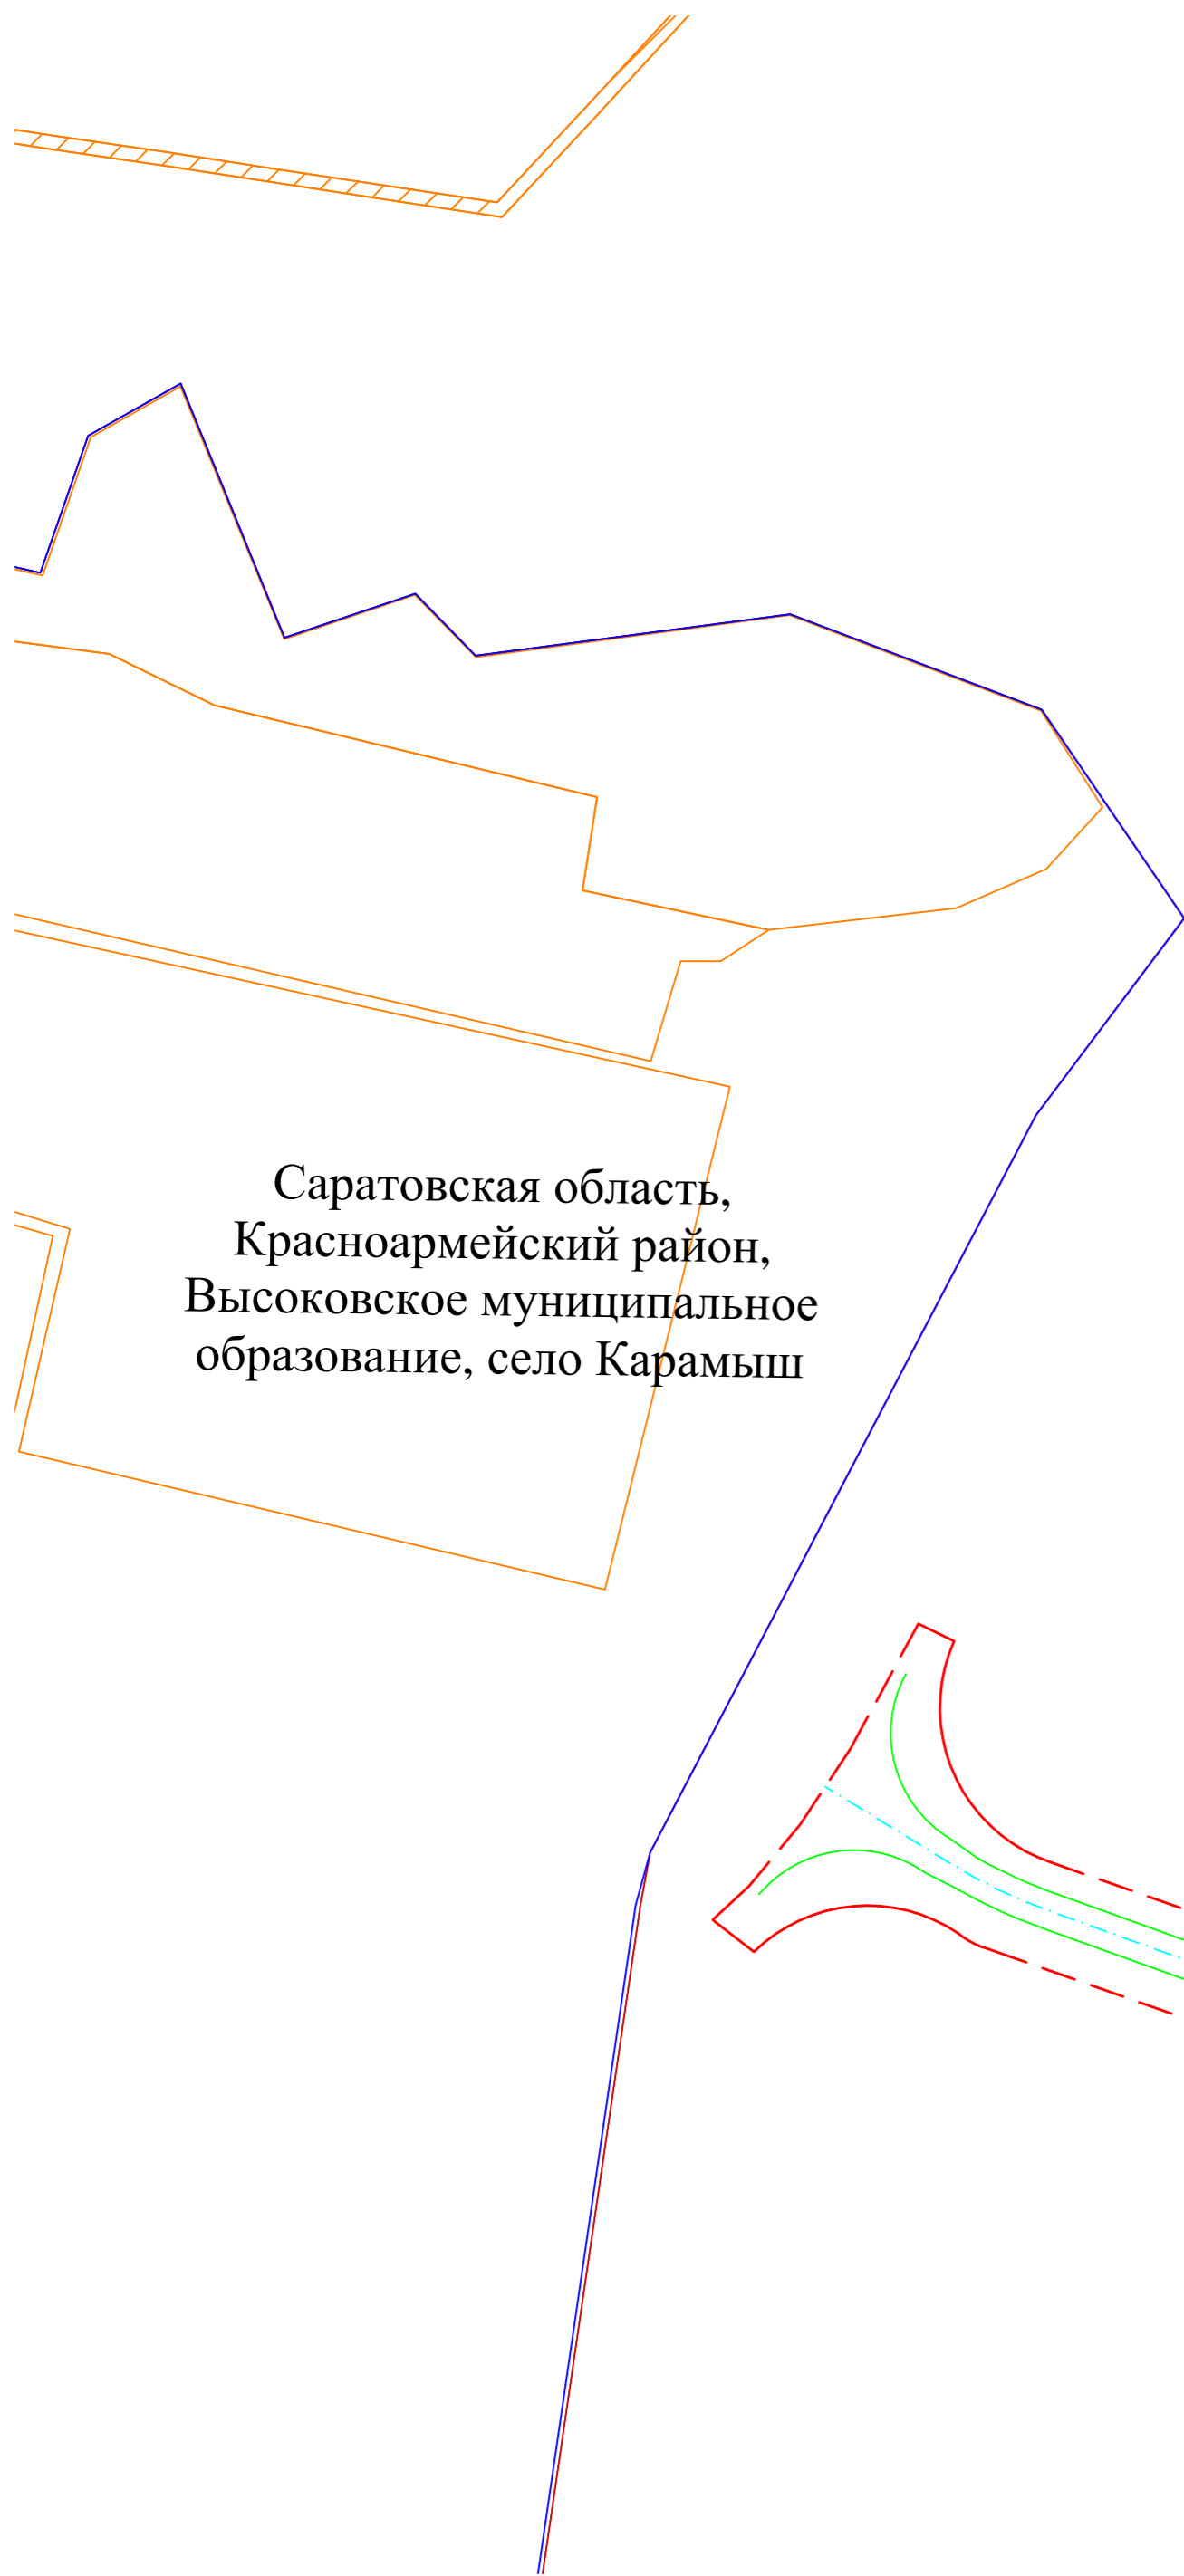


Саратовская область,
Красноармейский район,
Высоковское муниципальное
образование, село Карамыш

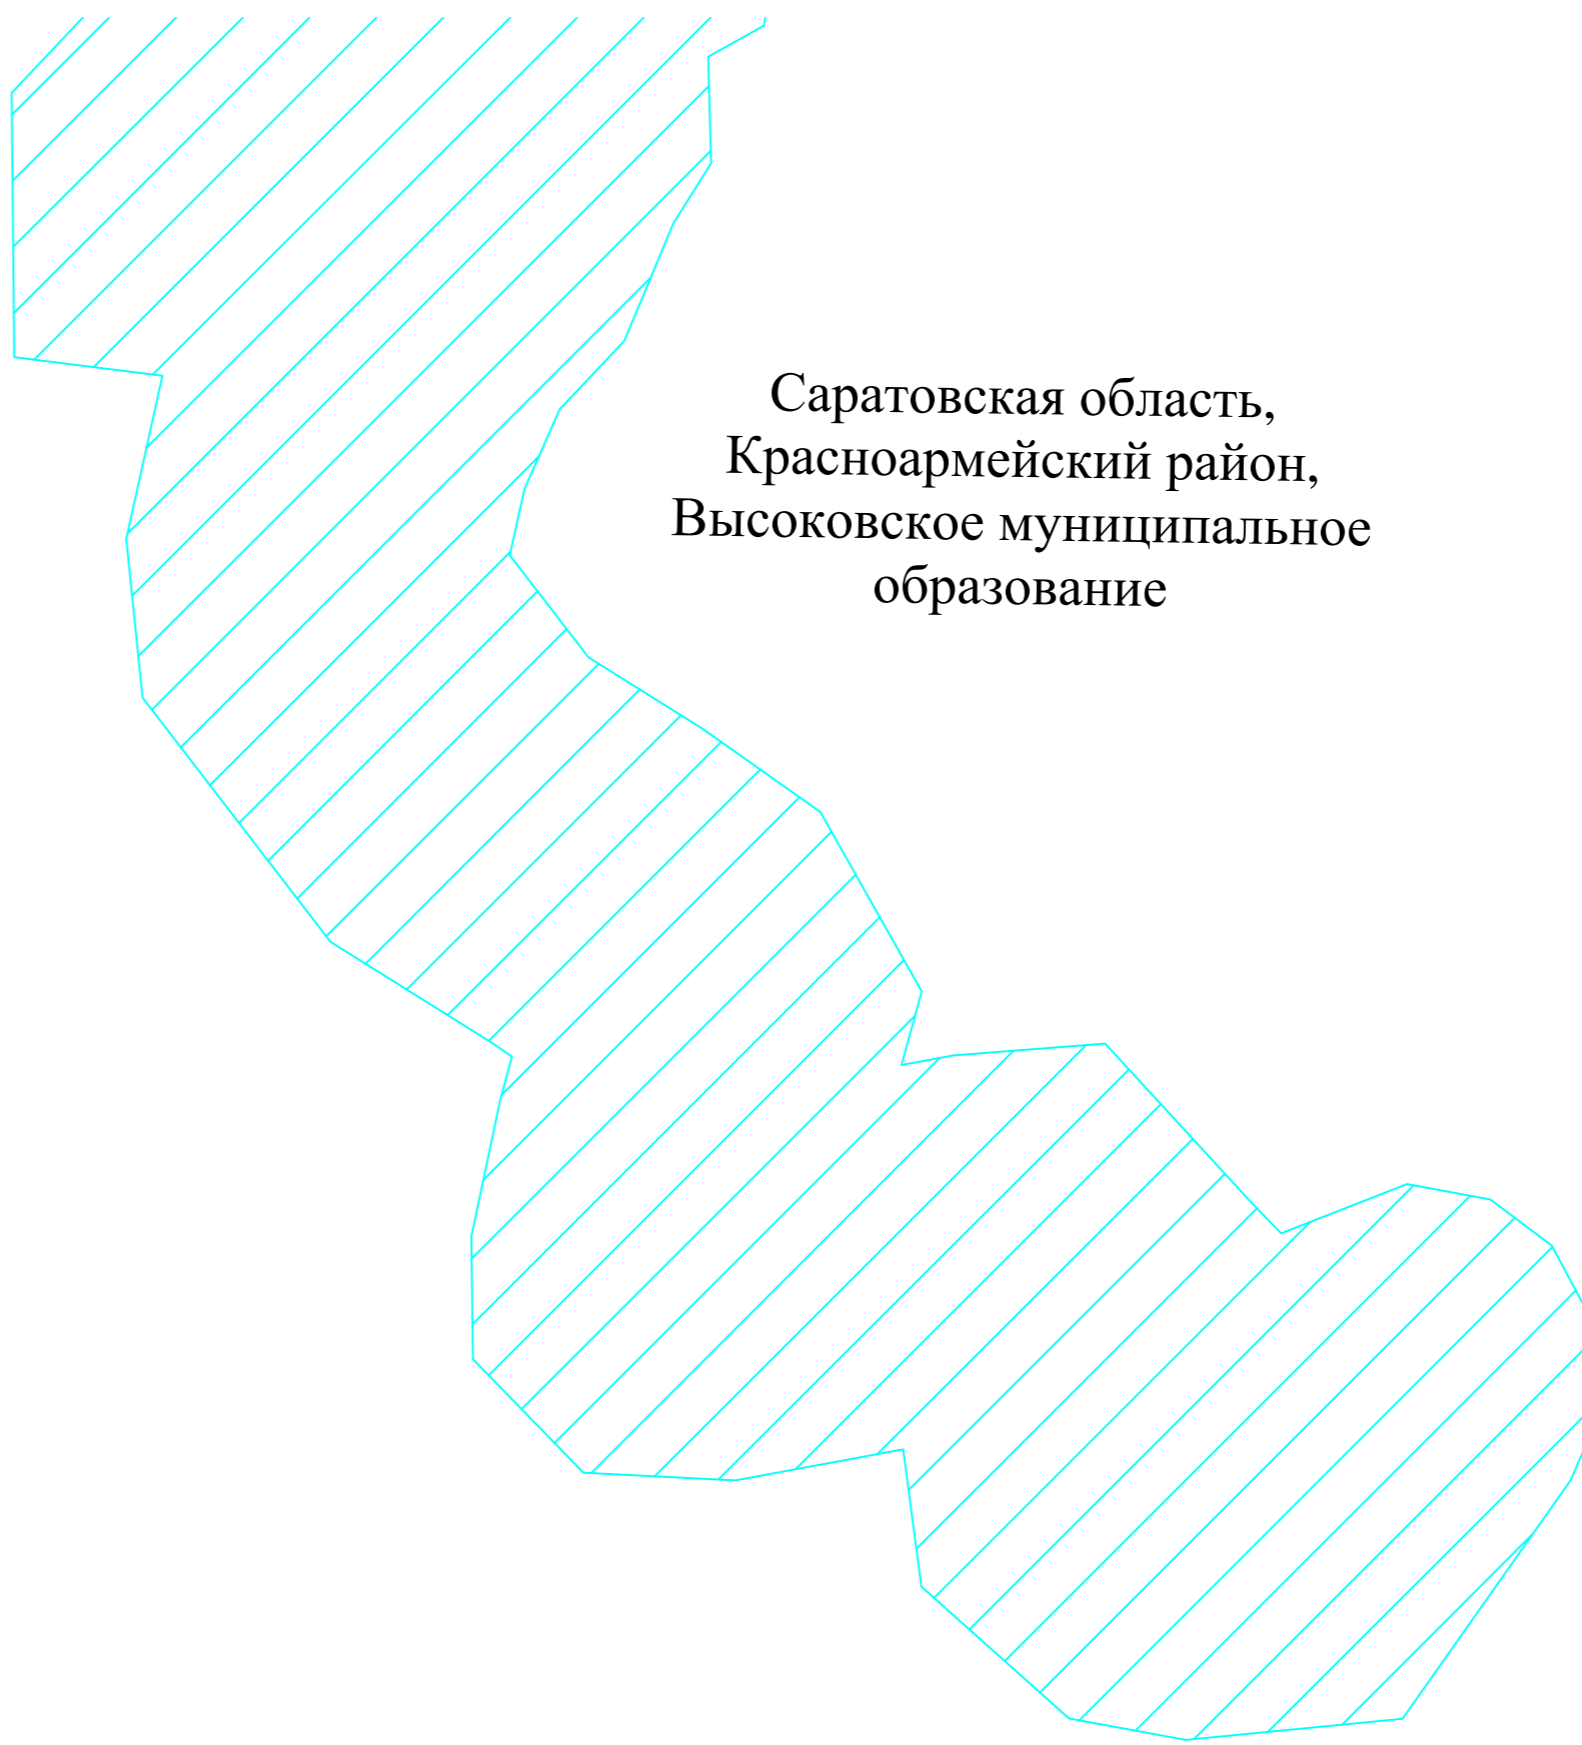

Саратовская область,
Красноармейский район,
Высоковское муниципальное
образование

64:16:100301

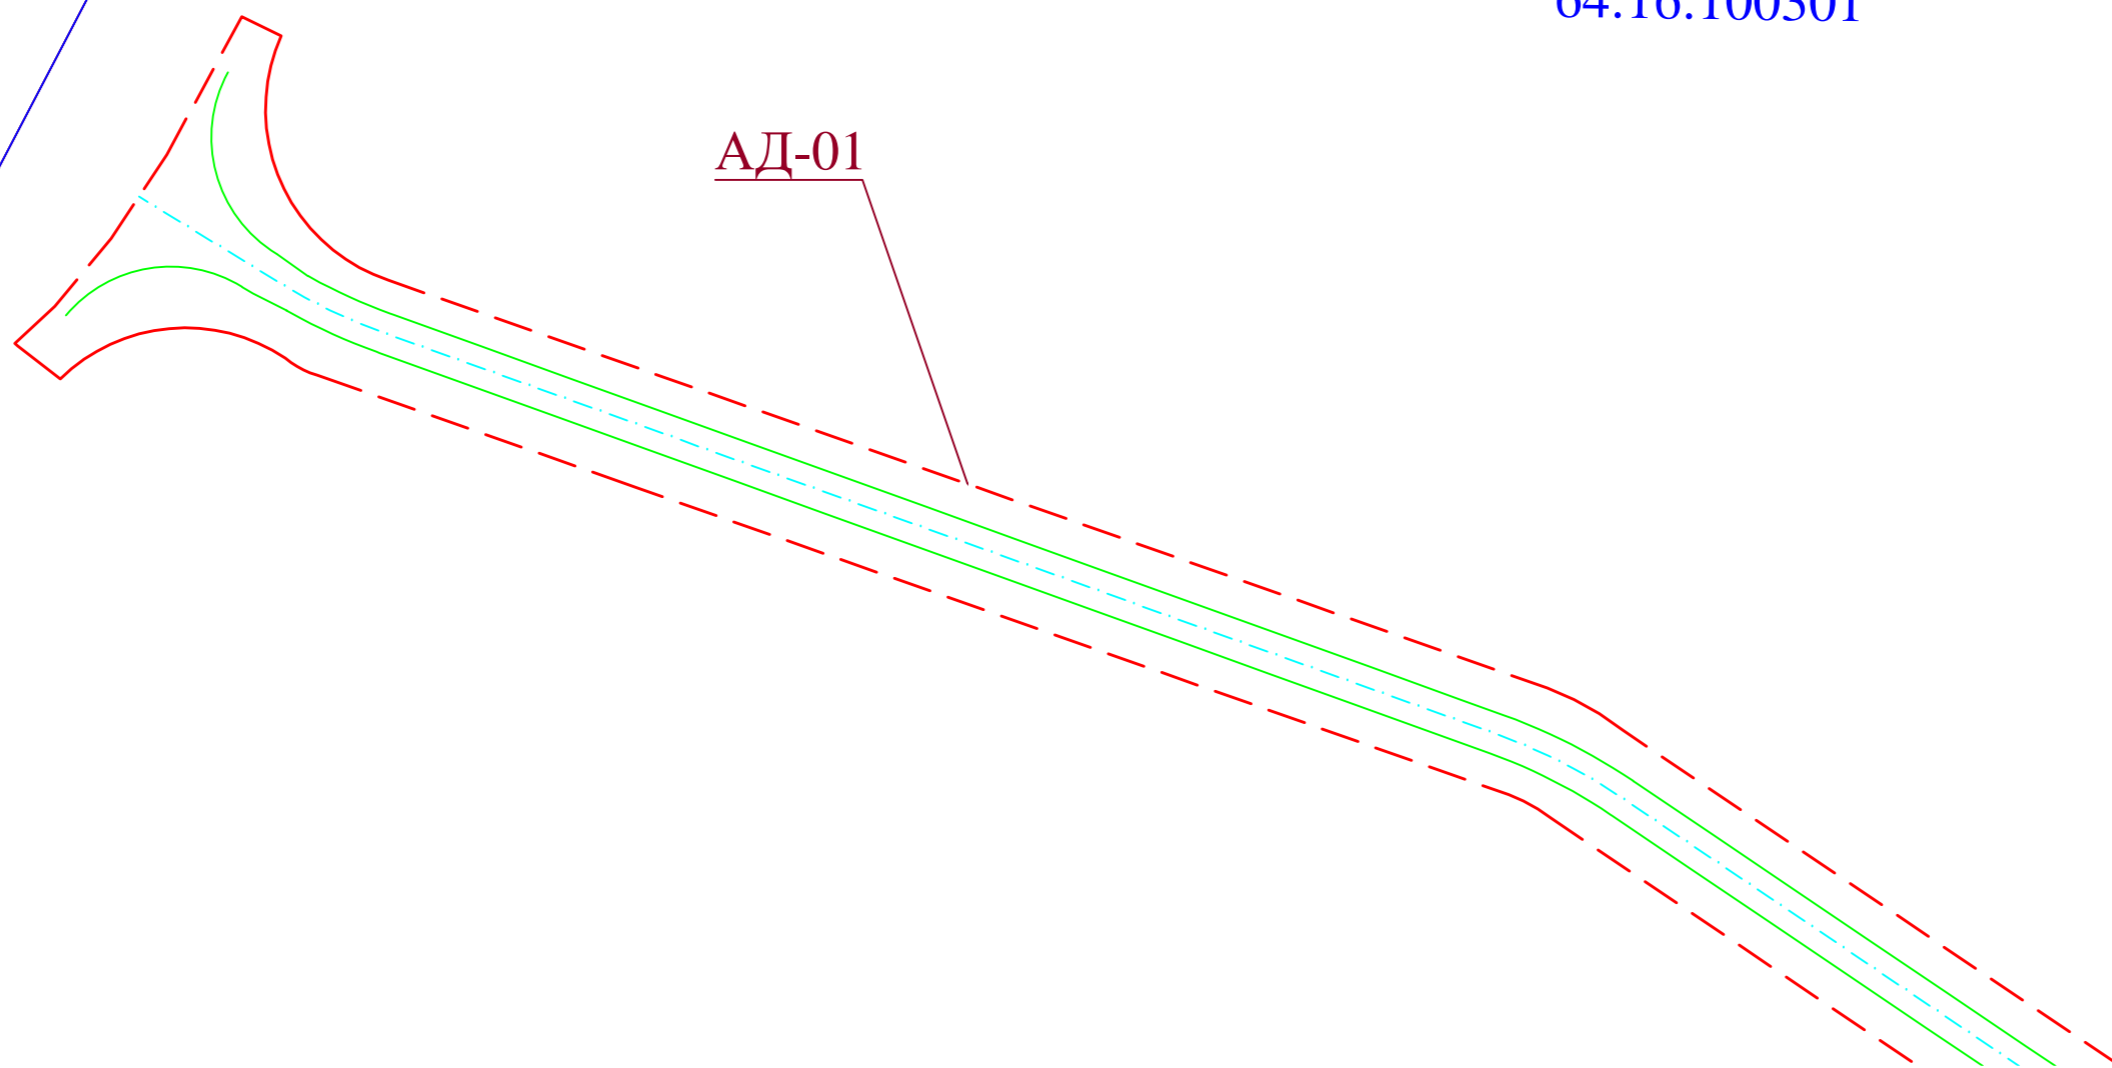

АД-01

УСЛОВНЫЕ ОБОЗНАЧЕНИЯ ПРИВЕДЕНЫ НА ЛИСТЕ 1

Изм.	Кол. уч.	Лист	№ док.	Подп.	Дата

ВЭС000085.291.1.2-ППТ-МО-ГЧ

Копировал

Формат А2

Лист
20

Взам. инв. №
Лист и дата
Инв. № подл.

Саратовская область,
Красноармейский район,
Высоковское муниципальное
образование

Площадка ВЭУ 9

64:16:100301:88


64:16:100301:88

64:16:100301

64:16:100301:88

АД-06

АД-05

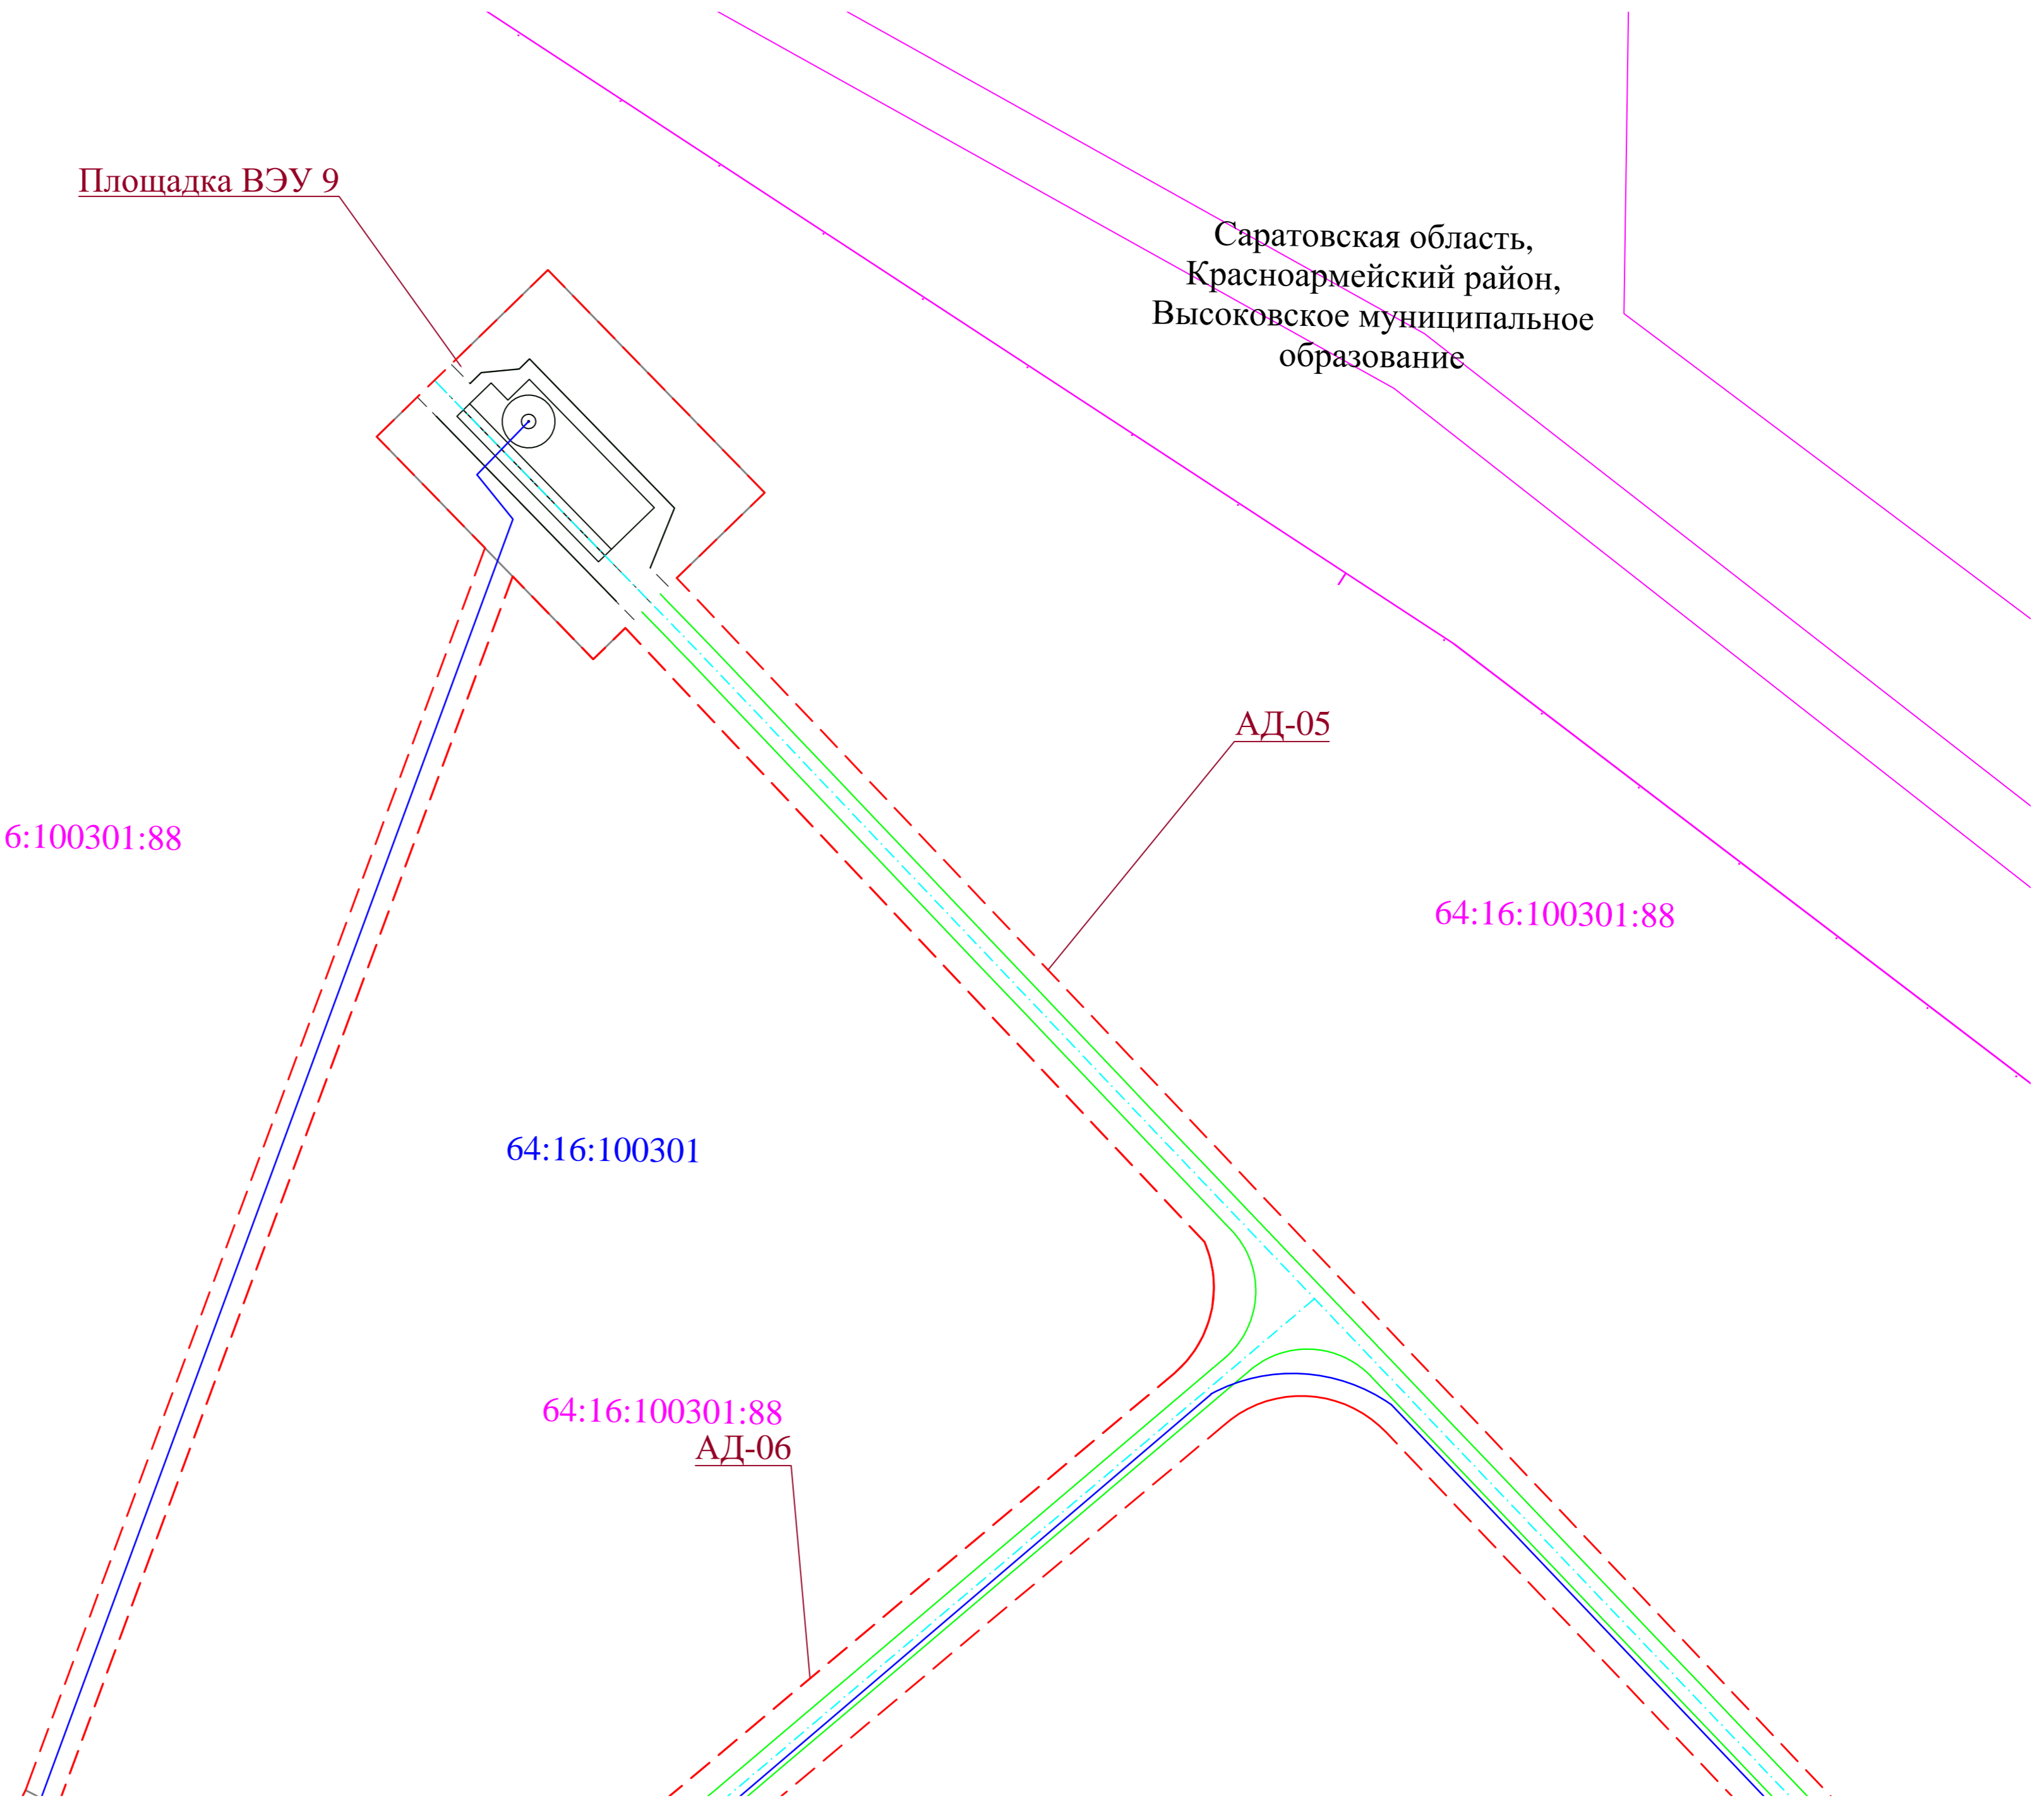

УСЛОВНЫЕ ОБОЗНАЧЕНИЯ ПРИВЕДЕНЫ НА ЛИСТЕ 1

Изм.	Кол. уч.	Лист	№ док.	Подп.	Дата

ВЭС00085.291.1.2-ППТ-МО-ГЧ

Копировал

Формат А2

Взам. инв. №
Лист и дата
Инв. № подл.

Саратовская область,
Красноармейский район,
Высоковское муниципальное
образование

Площадка ВЭУ 1

АД-07

64:16:100301:23

64:16:100301

64:16:100301:23

Площадка ВЭУ 2

УСЛОВНЫЕ ОБОЗНАЧЕНИЯ ПРИВЕДЕНЫ НА ЛИСТЕ 1

Изм.	Кол. уч.	Лист	№ док.	Подп.	Дата

ВЭС00085.291.1.2-ППТ-МО-ГЧ

Лист

3

Копировал

Формат А2

Взам. инв. №
Лист и дата
Инв. № лист

Саратовская область,
Красноармейский район,
Высоковское муниципальное
образование

64:16:100301:101

АД-07

64:16:100301

Площадка ВЭУ 5

64:16:000000:2658(2)

АД-07

64:16:000000:2663(2)

64:16:000000:2652(3)

УСЛОВНЫЕ ОБОЗНАЧЕНИЯ ПРИВЕДЕНЫ НА ЛИСТЕ 1

Изм.	Кол. уч.	Лист	№ док.	Подп.	Дата

ВЭС00085.291.1.2-ППТ-МО-ГЧ

Лист

4

Копировал

Формат А2

Инд. № лист
Подп. и дата
Взам. инд. №

Саратовская область,
Красноармейский район,
Высоковское муниципальное
образование

64:16:100301

64:16:100301:101

АД-07

64:16:100301:78

:2652(3)

Площадка ВЭУ 6

64:16:000000:2633(2)

64:16:000000:2653(1)

64:16:100301:78

УСЛОВНЫЕ ОБОЗНАЧЕНИЯ ПРИВЕДЕНЫ НА ЛИСТЕ 1

Изм.	Кол. уч.	Лист	№ док.	Подп.	Дата

ВЭС00085.291.1.2-ППТ-МО-ГЧ

Лист


5

Копировал

Формат А2

Взам. инв. №
Лист и дата
Инв. № подл.

Площадка ВЭУ 10

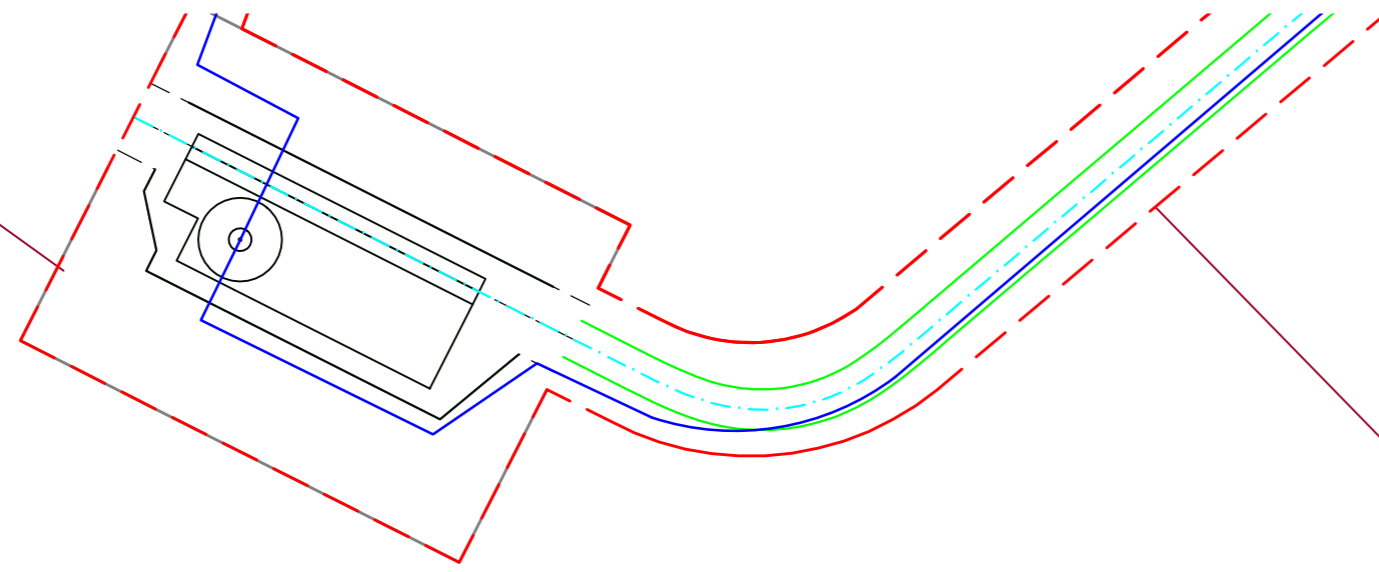


АД-06

64:16:100301:88

АД-05

Площадка ВЭУ 11

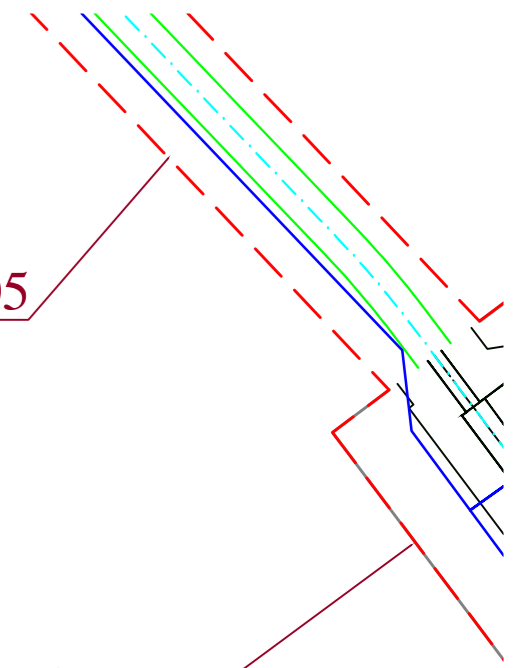

64:16:100301

Саратовская область,
Красноармейский район,
Высоковское муниципальное
образование

Взам. инв. №
Лист и дата
Инв. № лист

УСЛОВНЫЕ ОБОЗНАЧЕНИЯ ПРИВЕДЕНЫ НА ЛИСТЕ 1

Изм.	Кол. уч.	Лист	№ док.	Подп.	Дата

ВЭС00085.291.1.2-ППТ-МО-ГЧ

Лист
6

Площадка ВЭУ 11

Саратовская область,
Красноармейский район,
Высоковское муниципальное
образование

64:16:100301:23

64:16:100301:88

АД-07

АД-05

64:16:100301

64:16:100301:22

УСЛОВНЫЕ ОБОЗНАЧЕНИЯ ПРИВЕДЕНЫ НА ЛИСТЕ 1

Изм.	Кол. уч.	Лист	№ док.	Подп.	Дата

ВЭС00085.291.1.2-ППТ-МО-ГЧ


Лист

7

Копировал


Формат А2

Взам. инв. №
Подп. и дата
Инв. № подл.

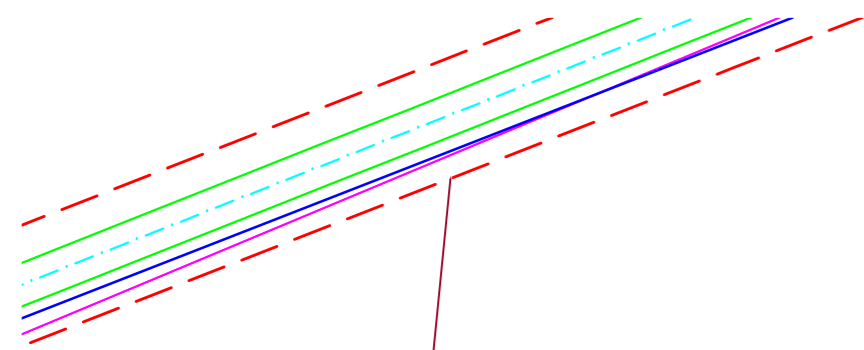


АД-07

АД-08

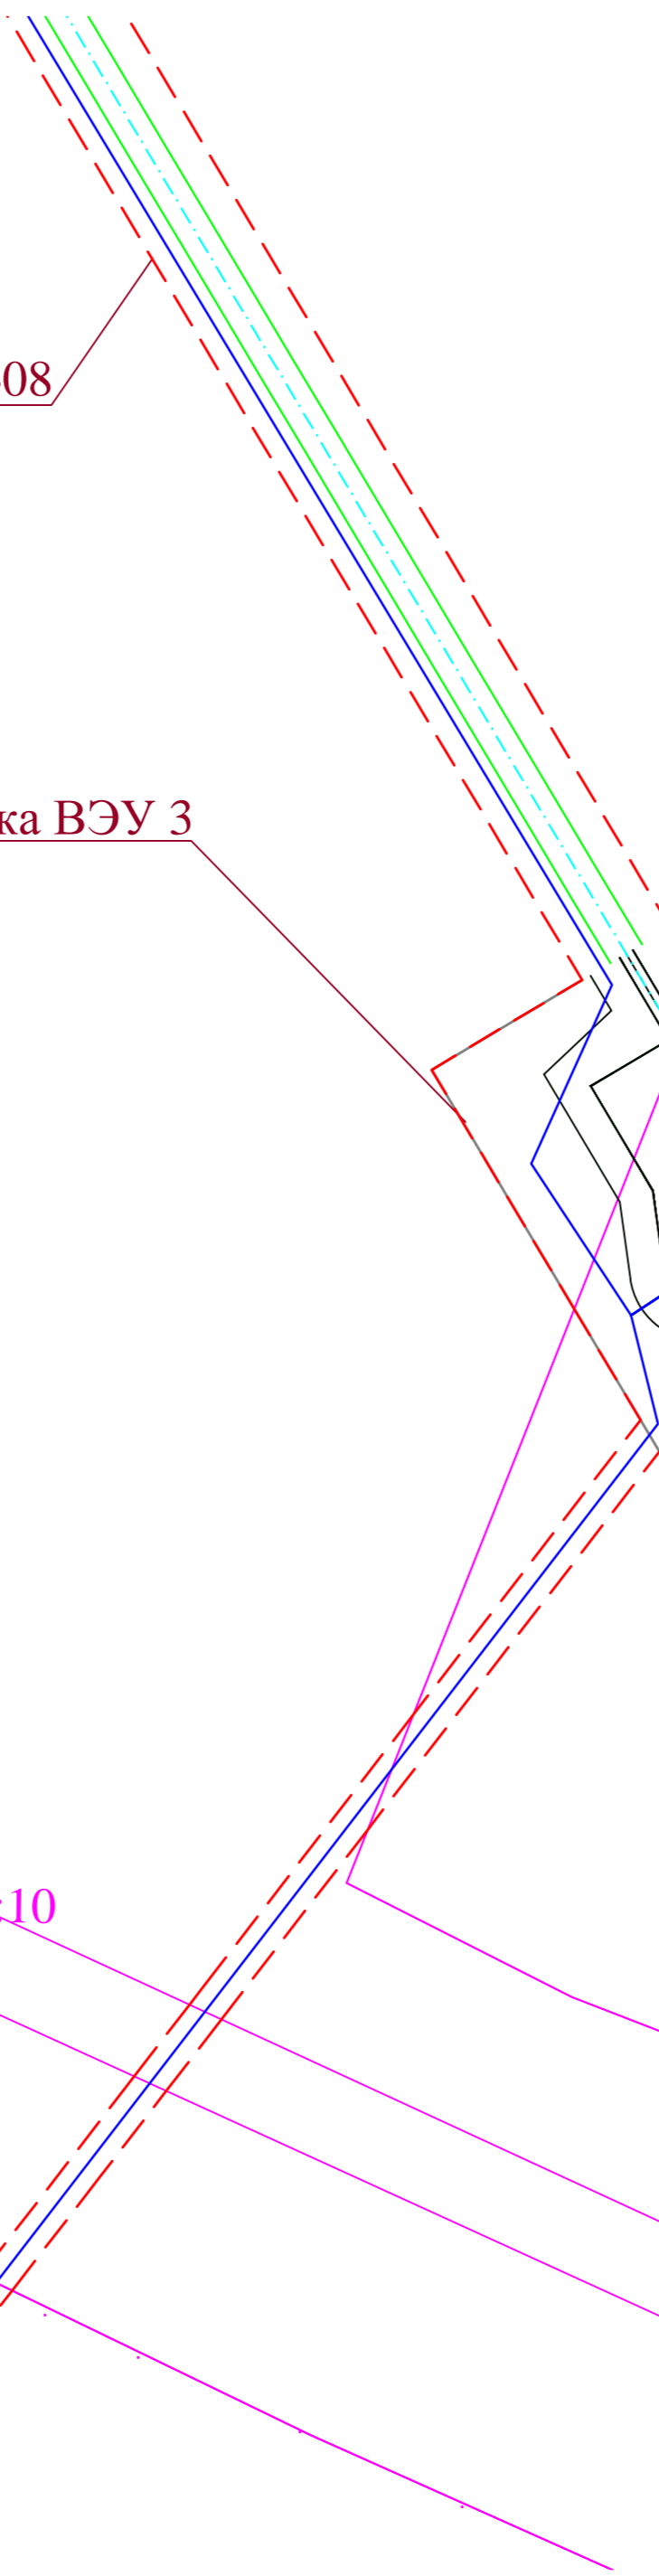

64:16:100301

Площадка ВЭУ 3

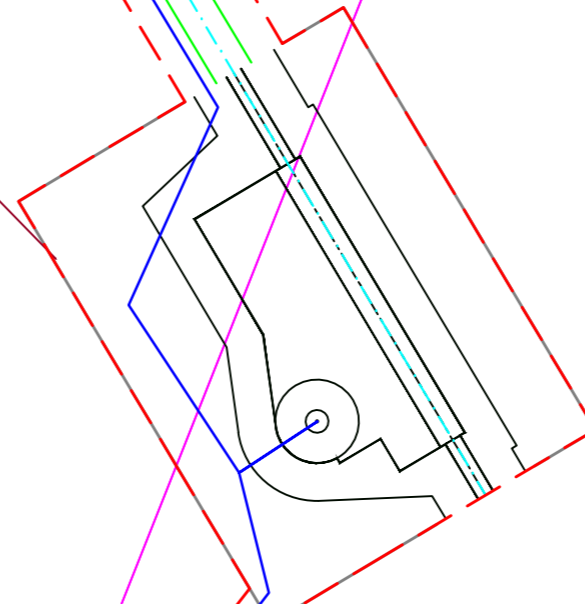

64:16:000000:2658(2)

64:16:000000:2652(3)

64:16:000000:2653(1)

Саратовская область,
Красноармейский район,
Высоковское муниципальное
образование

64:16:100301:10

64:16:000000:2633(2)

УСЛОВНЫЕ ОБОЗНАЧЕНИЯ ПРИВЕДЕНЫ НА ЛИСТЕ 1

Взам. инв. №
Лист и дата
Инв. № лист

Изм.	Кол. уч.	Лист	№ док.	Подп.	Дата


ВЭС00085.291.1.2-ППТ-МО-ГЧ

Копировал

Формат А2

Лист
8

Инв. № подл.
Лист и дата
Взам. инв. №

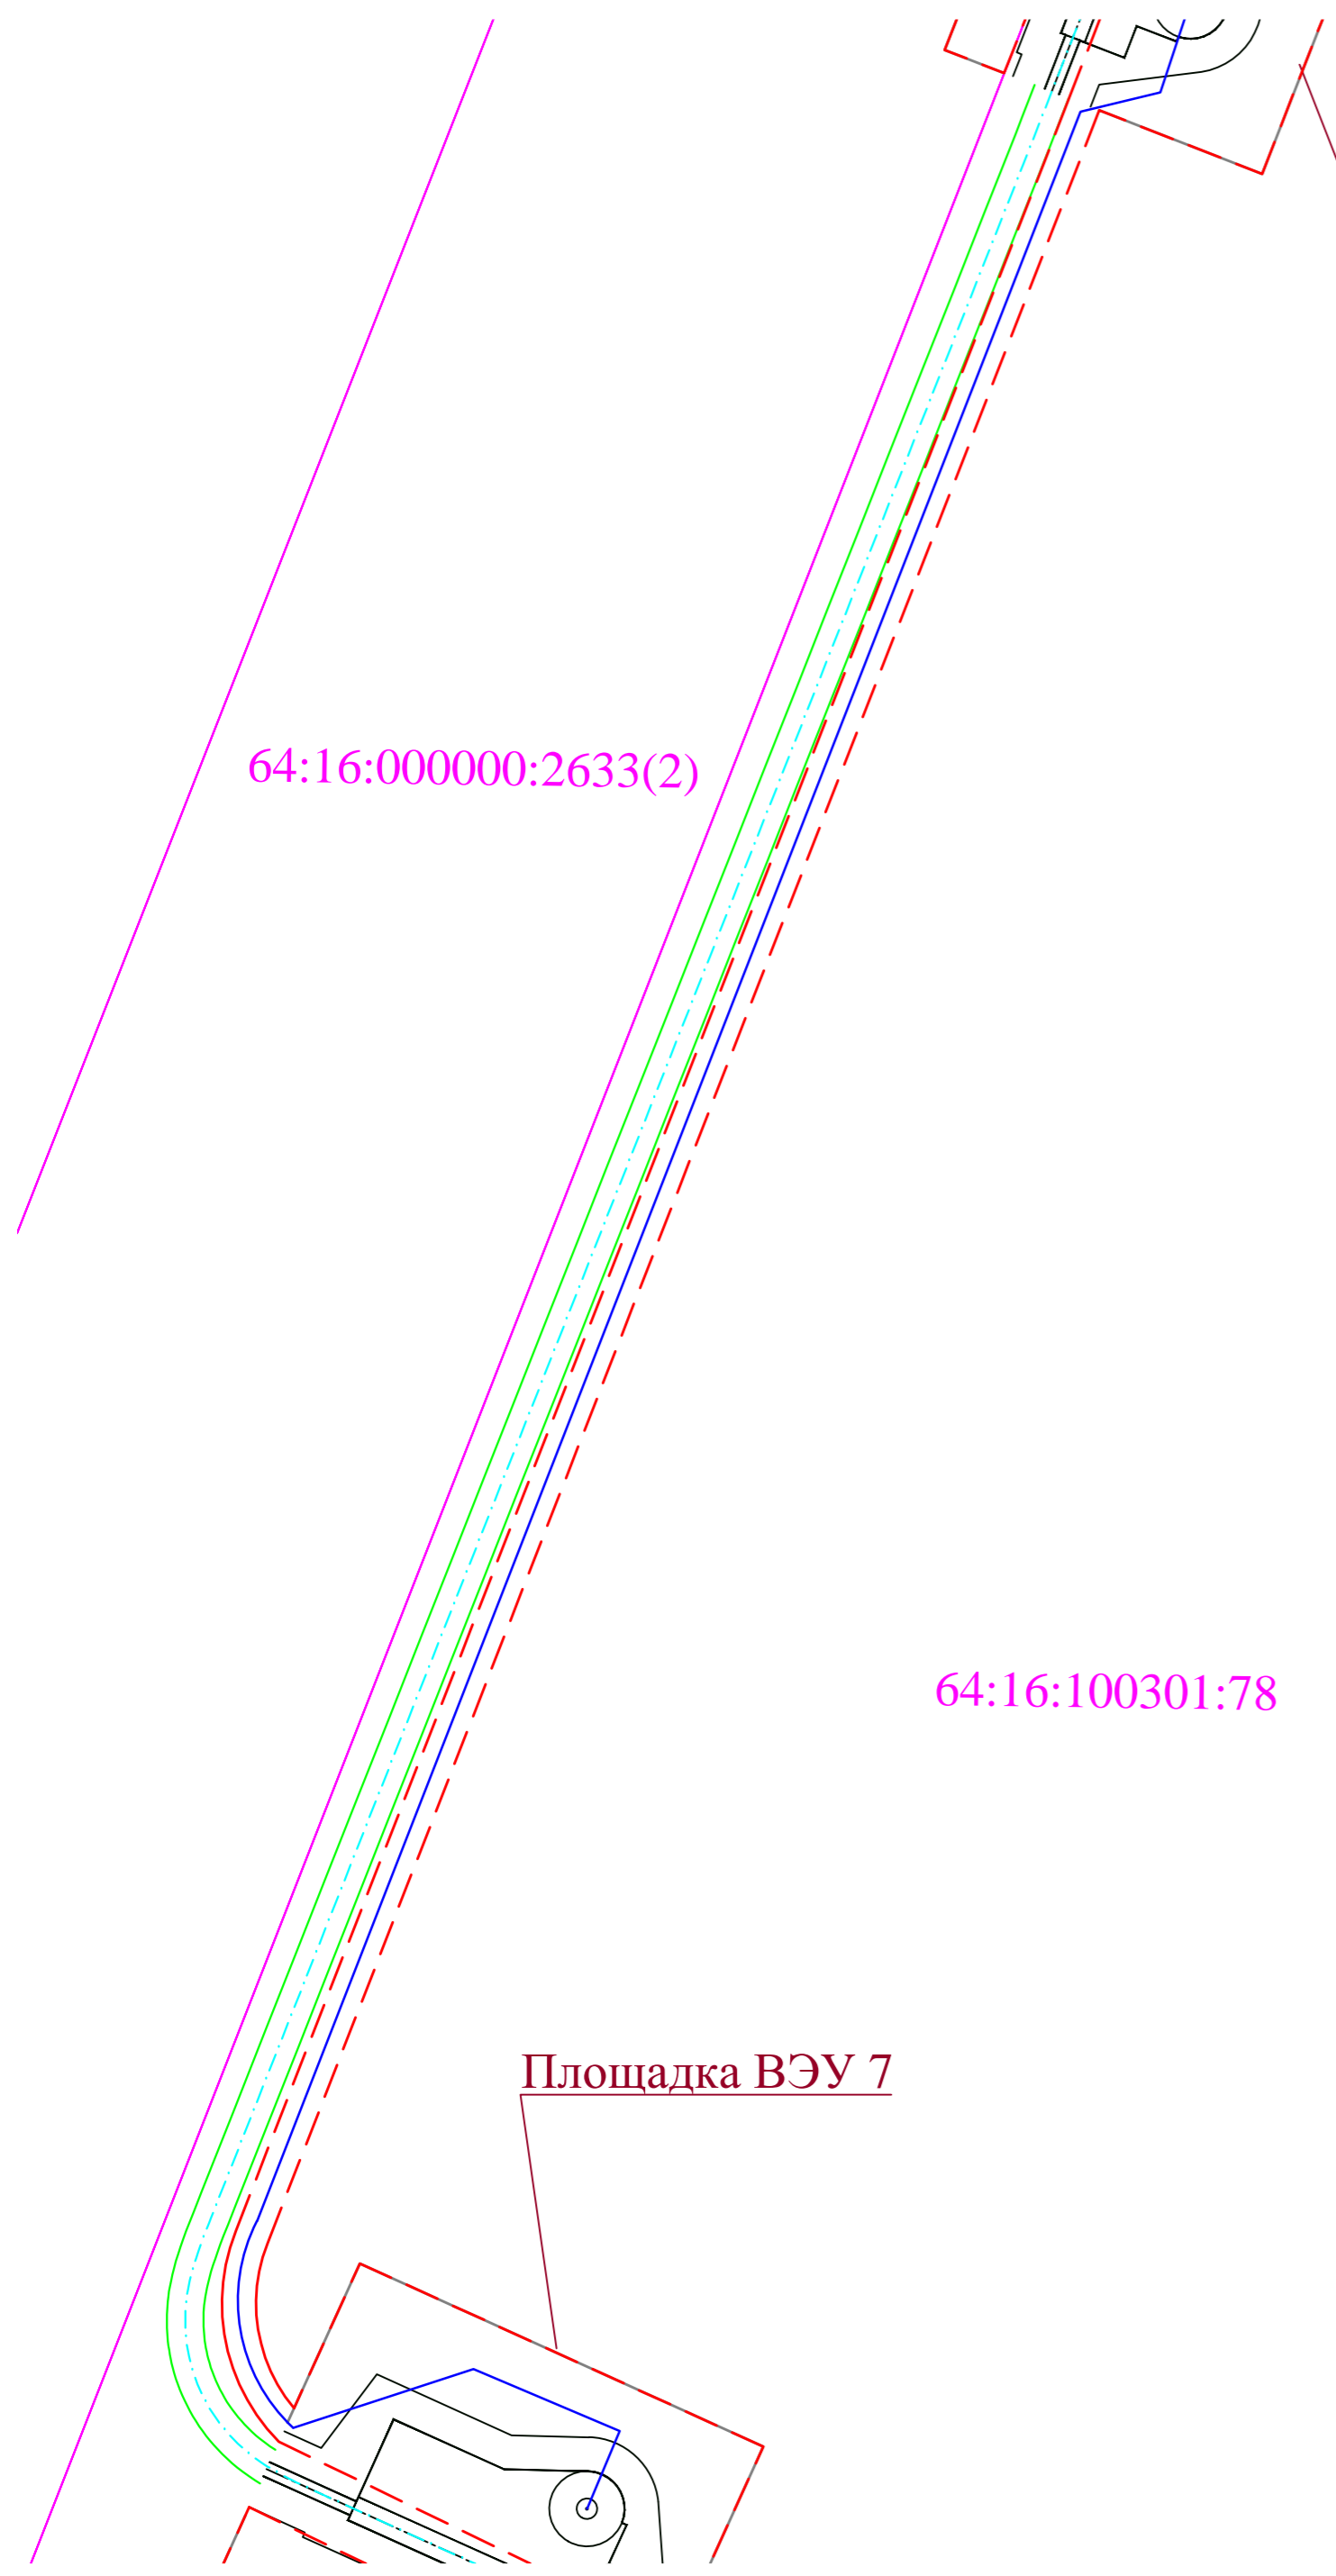

Площадка ВЭУ 6

Саратовская область,
Красноармейский район,
Высоковское муниципальное
образование

64:16:100301

64:16:100301:78

Площадка ВЭУ 7

64:16:000000:2633(2)

УСЛОВНЫЕ ОБОЗНАЧЕНИЯ ПРИВЕДЕНЫ НА ЛИСТЕ 1


Изм.	Кол. уч.	Лист	№ док.	Подп.	Дата

ВЭС00085.291.1.2-ППТ-МО-ГЧ

Копировал

Формат А2

Лист
9

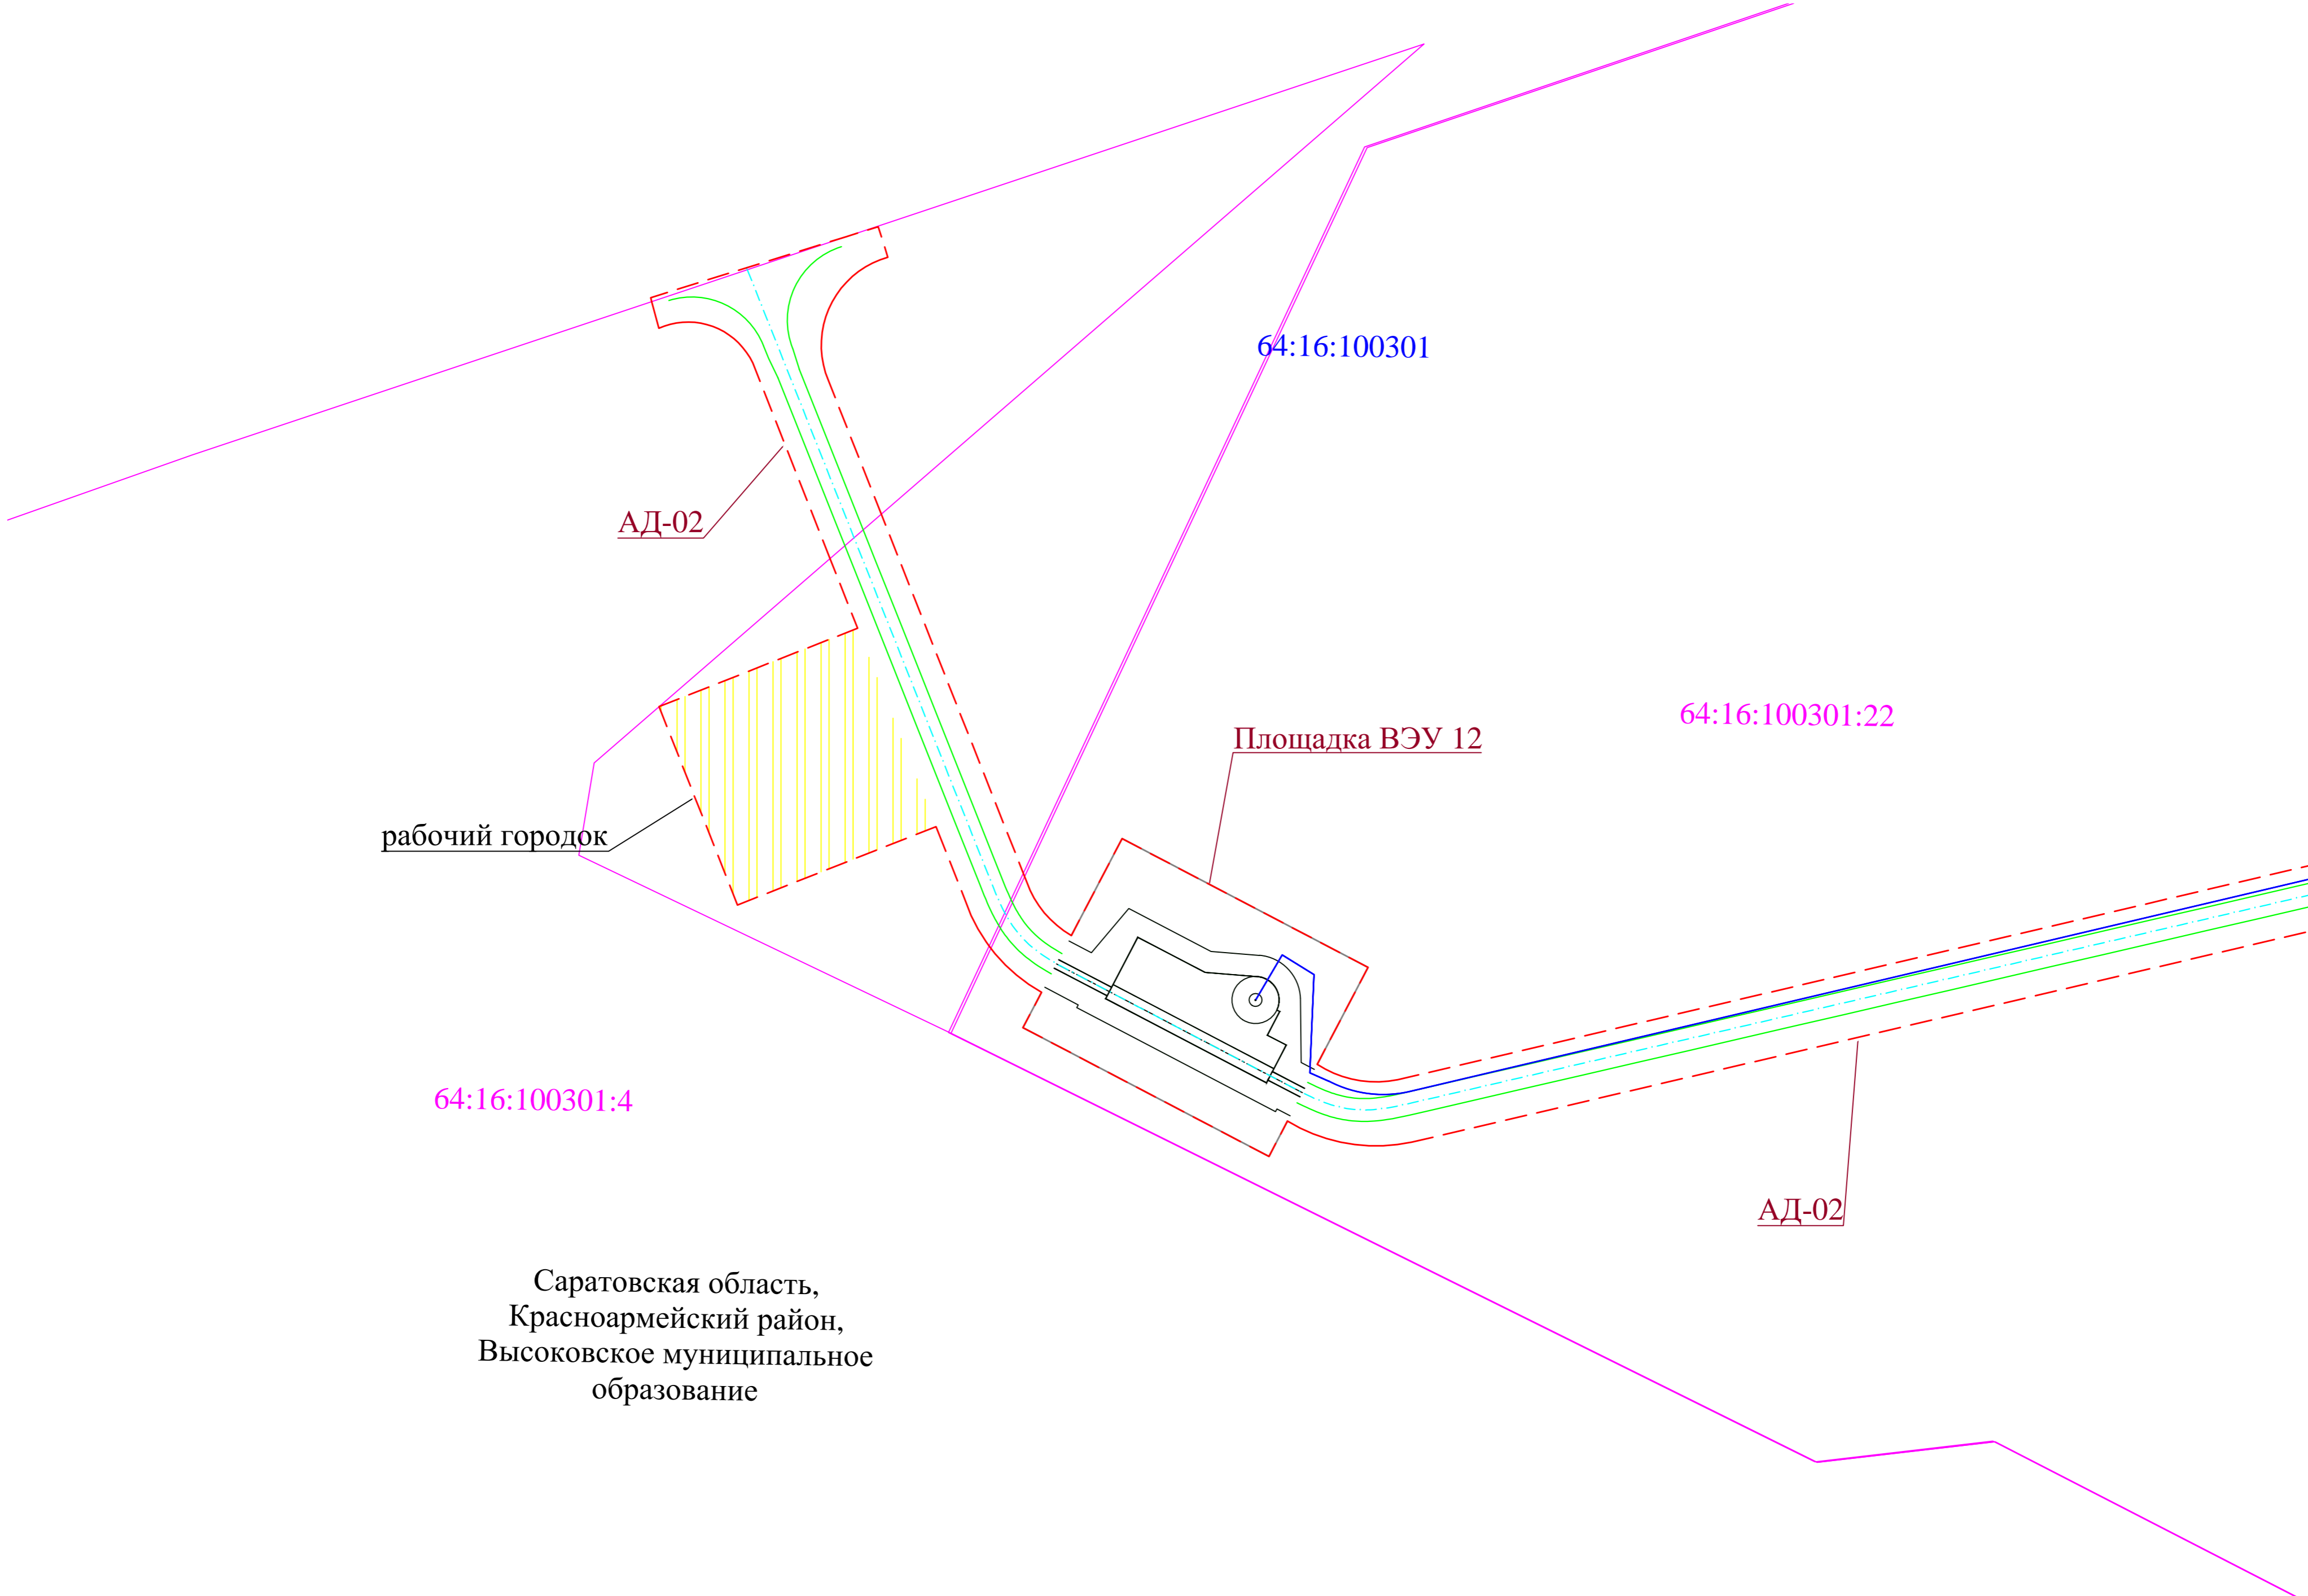

рабочий городок

АД-02

64:16:100301

Площадка ВЭУ 12

64:16:100301:22

64:16:100301:4

АД-02

Саратовская область,
Красноармейский район,
Высоковское муниципальное
образование

Инв. № подл. Подл. и дата. Взам. инв. №

УСЛОВНЫЕ ОБОЗНАЧЕНИЯ ПРИВЕДЕНЫ НА ЛИСТЕ 1

Изм.	Кол. уч.	Лист	№ док.	Подп.	Дата

ВЭС00085.291.1.2-ППТ-МО-ГЧ

Копировал

Формат А2

Лист 10

Саратовская область,
Красноармейский район,
Высоковское муниципальное
образование

64:16:100301:22

64:16:100301

64:16:100301:22

Площадка ВЭУ 13

АД-04

64:16:100301:22

АД-02

64:16:100301:4

Площадка ВЭУ 4

УСЛОВНЫЕ ОБОЗНАЧЕНИЯ ПРИВЕДЕНЫ НА ЛИСТЕ 1

Изм.	Кол. уч.	Лист	№ док.	Подп.	Дата

ВЭС00085.291.1.2-ППТ-МО-ГЧ

Лист
11

Копировал

Формат А2

Взам. инв. №
Лист и дата
Инв. № подл.

Площадка ВЭУ 8

64:16:100301:22

64:16:100301

Саратовская область,
Красноармейский район,
Высоковское муниципальное
образование

Площадка ВЭУ 17

64:16:100301:22

АД-03

УСЛОВНЫЕ ОБОЗНАЧЕНИЯ ПРИВЕДЕНЫ НА ЛИСТЕ 1

Изм.	Кол. уч.	Лист	№ док.	Подп.	Дата

ВЭС00085.291.1.2-ППТ-МО-ГЧ

Лист

12

Копировал

Формат А2

Взам. инв. №
Лист и дата
Инв. № подл.

Саратовская область,
Красноармейский район,
Высоковское муниципальное
образование

64:16:100301:78

64:16:100301

УСЛОВНЫЕ ОБОЗНАЧЕНИЯ ПРИВЕДЕНЫ НА ЛИСТЕ 1

Изм.	Кол. уч.	Лист	№ док.	Подп.	Дата

ВЭС00085.291.1.2-ППТ-МО-ГЧ

Лист

13

Копировал

Формат А2

Инв. № подл.	Взам. инв. №
Лист и дата	

64:16:100301:4

Площадка ВЭУ 4

Модуль управления

ПС 110/35 кВ

АД-02

64:16:100301

64:16:100301:22

Саратовская область,
Красноармейский район,
Высоковское муниципальное
образование

УСЛОВНЫЕ ОБОЗНАЧЕНИЯ ПРИВЕДЕНЫ НА ЛИСТЕ 1

Изм.	Кол. уч.	Лист	№ док.	Подп.	Дата

ВЭС00085.291.1.2-ППТ-МО-ГЧ

Копировал

Формат А2

Лист

14

Взам. инв. №
Лист и дата
Инв. № лист

Саратовская область,
Красноармейский район,
Высоковское муниципальное
образование

АД-03

64:16:100301

64:16:100301:22

Площадка ВЭУ 16

УСЛОВНЫЕ ОБОЗНАЧЕНИЯ ПРИВЕДЕНЫ НА ЛИСТЕ 1

Изм.	Кол. уч.	Лист	№ док.	Подп.	Дата

ВЭС00085.291.1.2-ППТ-МО-ГЧ

Лист

15

Копировал

Формат А2

Инв. № подл.	Взам. инв. №
Лист и дата	

Саратовская область,
Красноармейский район,
Высоковское муниципальное
образование

64:16:100301:22

64:16:100301:22

64:16:100301:4

64:16:100301

64:16:100301:4

Площадка ВЭУ 15

УСЛОВНЫЕ ОБОЗНАЧЕНИЯ ПРИВЕДЕНЫ НА ЛИСТЕ 1

Изм.	Кол. уч.	Лист	№ док.	Подп.	Дата

ВЭС00085.291.1.2-ППТ-МО-ГЧ


Лист

16

Копировал

Формат А2

Инв. № подл.	Взам. инв. №
Лист	Лист
№ док.	№ док.

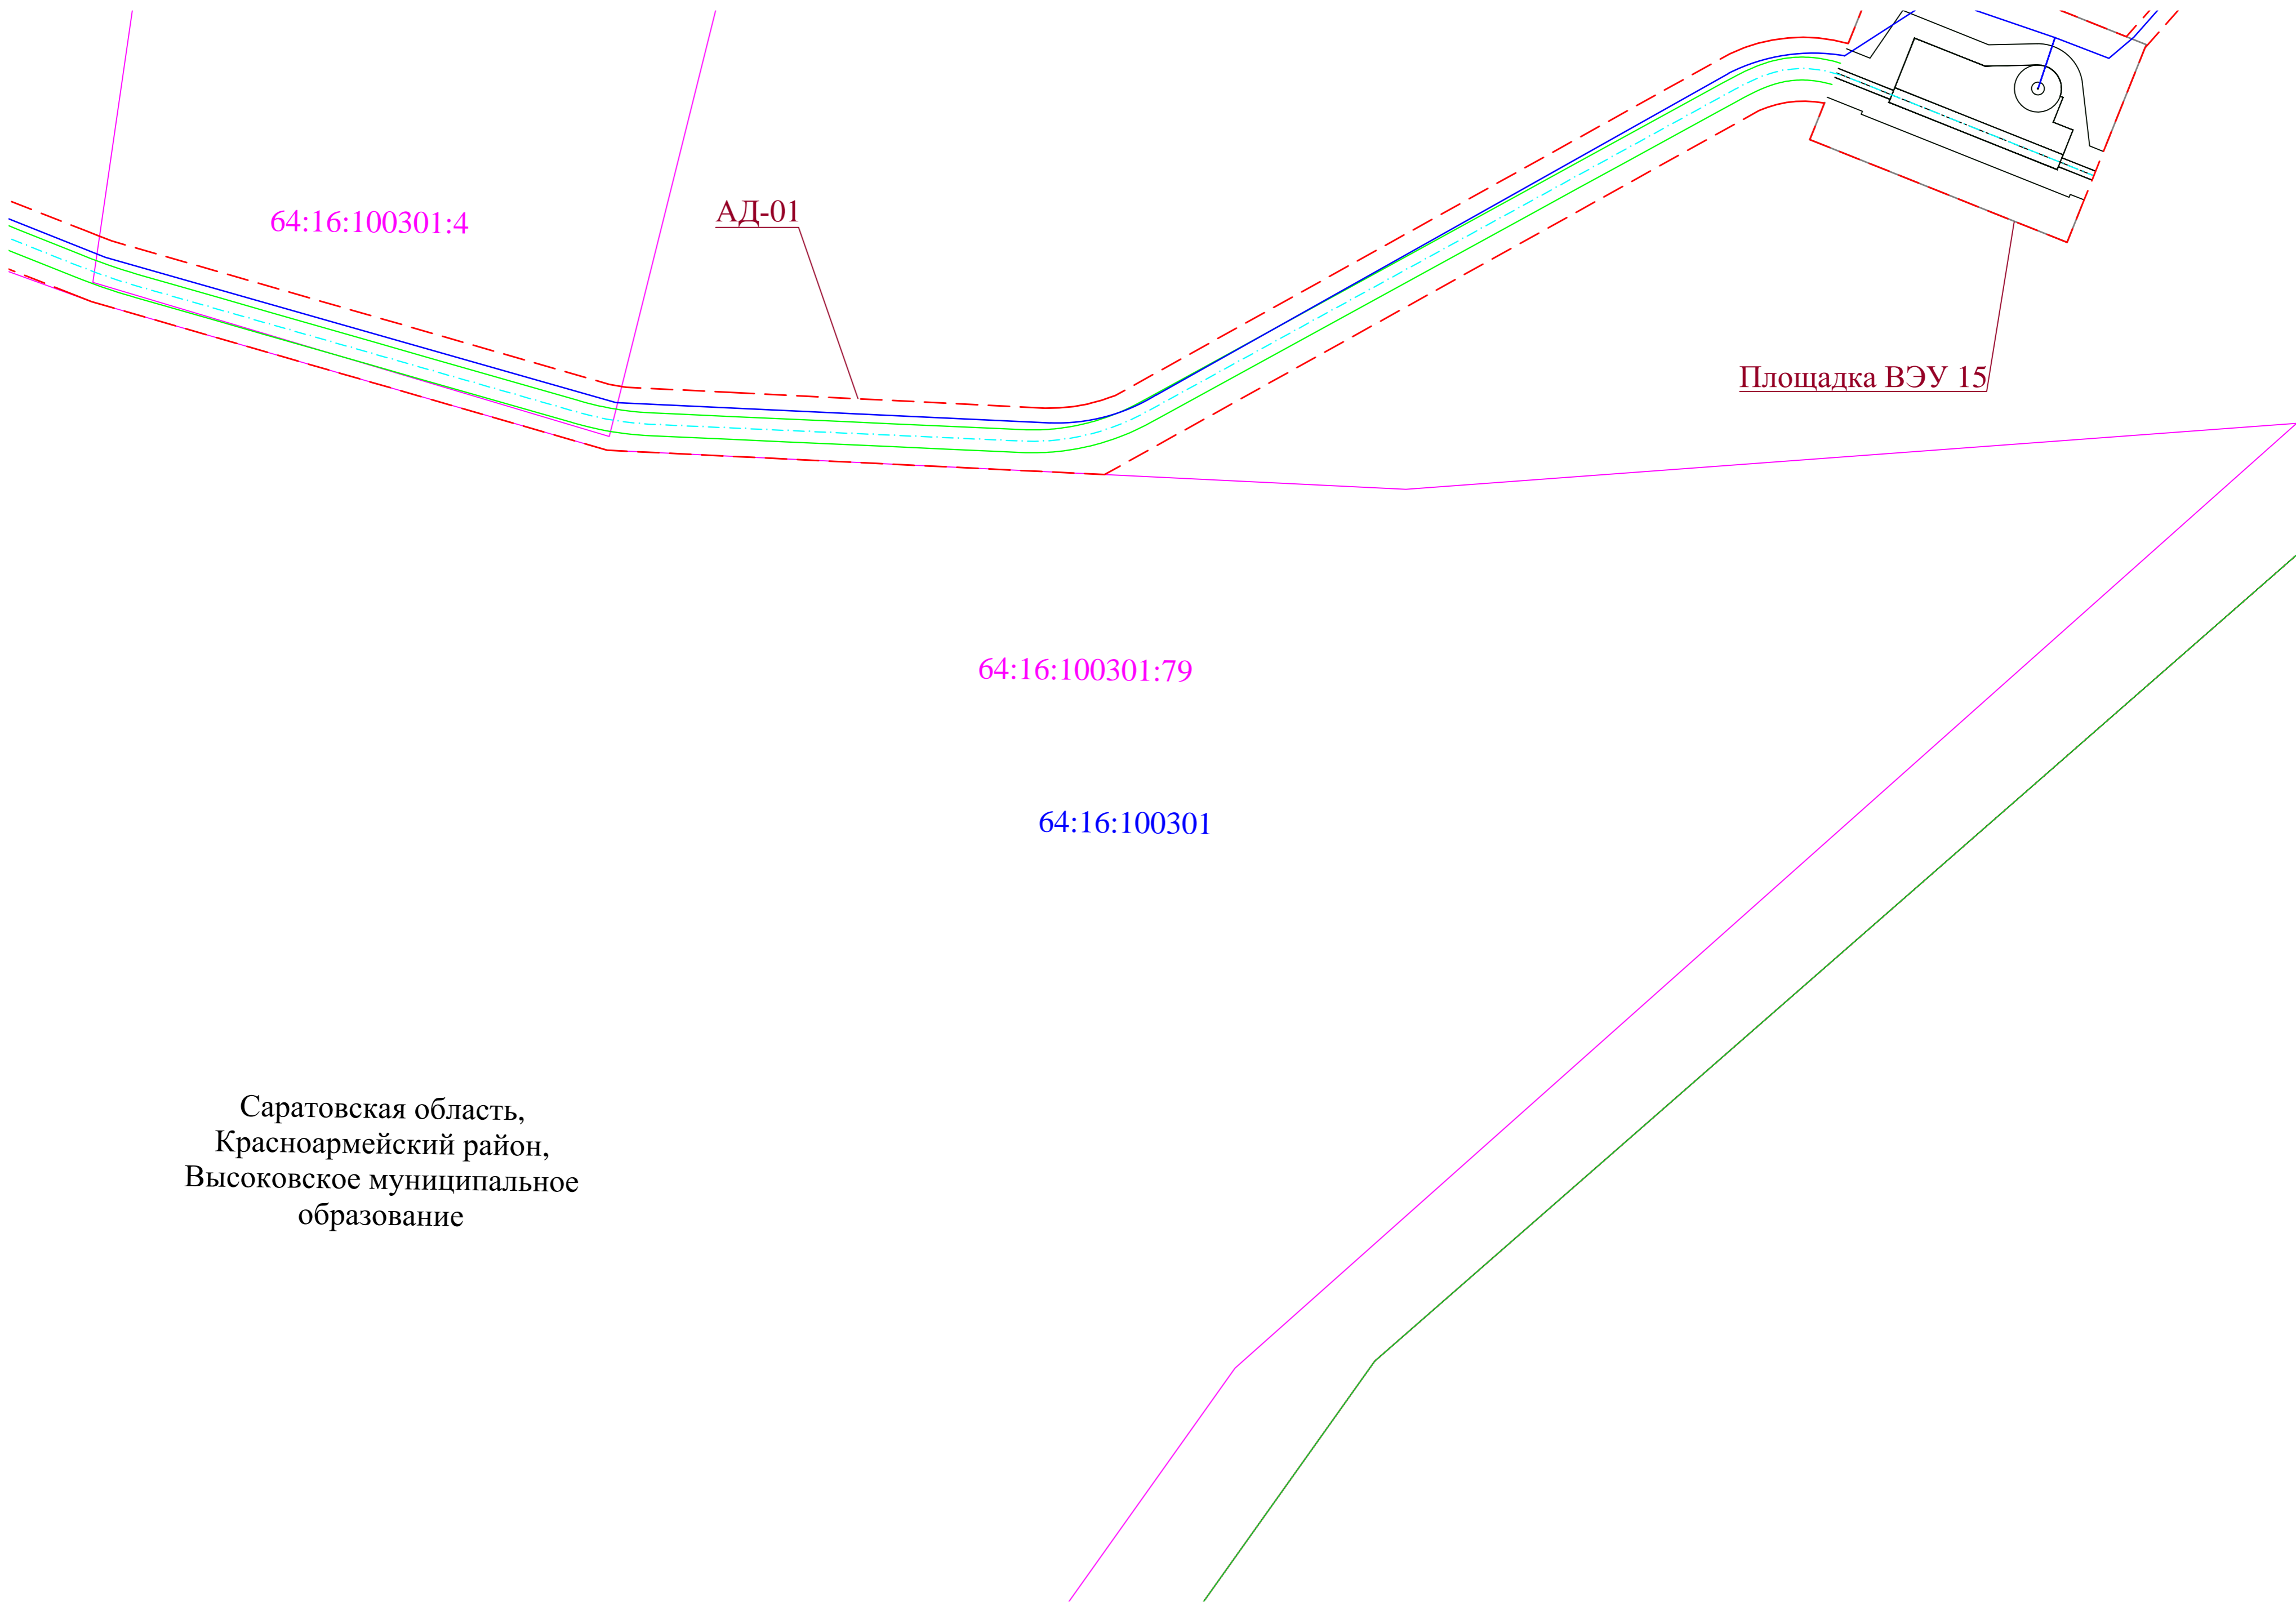

Саратовская область,
Красноармейский район,
Высоковское муниципальное
образование

УСЛОВНЫЕ ОБОЗНАЧЕНИЯ ПРИВЕДЕНЫ НА ЛИСТЕ 1

Инв. № подл. Подп. и дата. Взам. инв. №


Изм.	Кол. уч.	Лист	№ док.	Подп.	Дата

ВЭС00085.291.1.2-ППТ-МО-ГЧ

Копировал

Формат А2

Лист
17

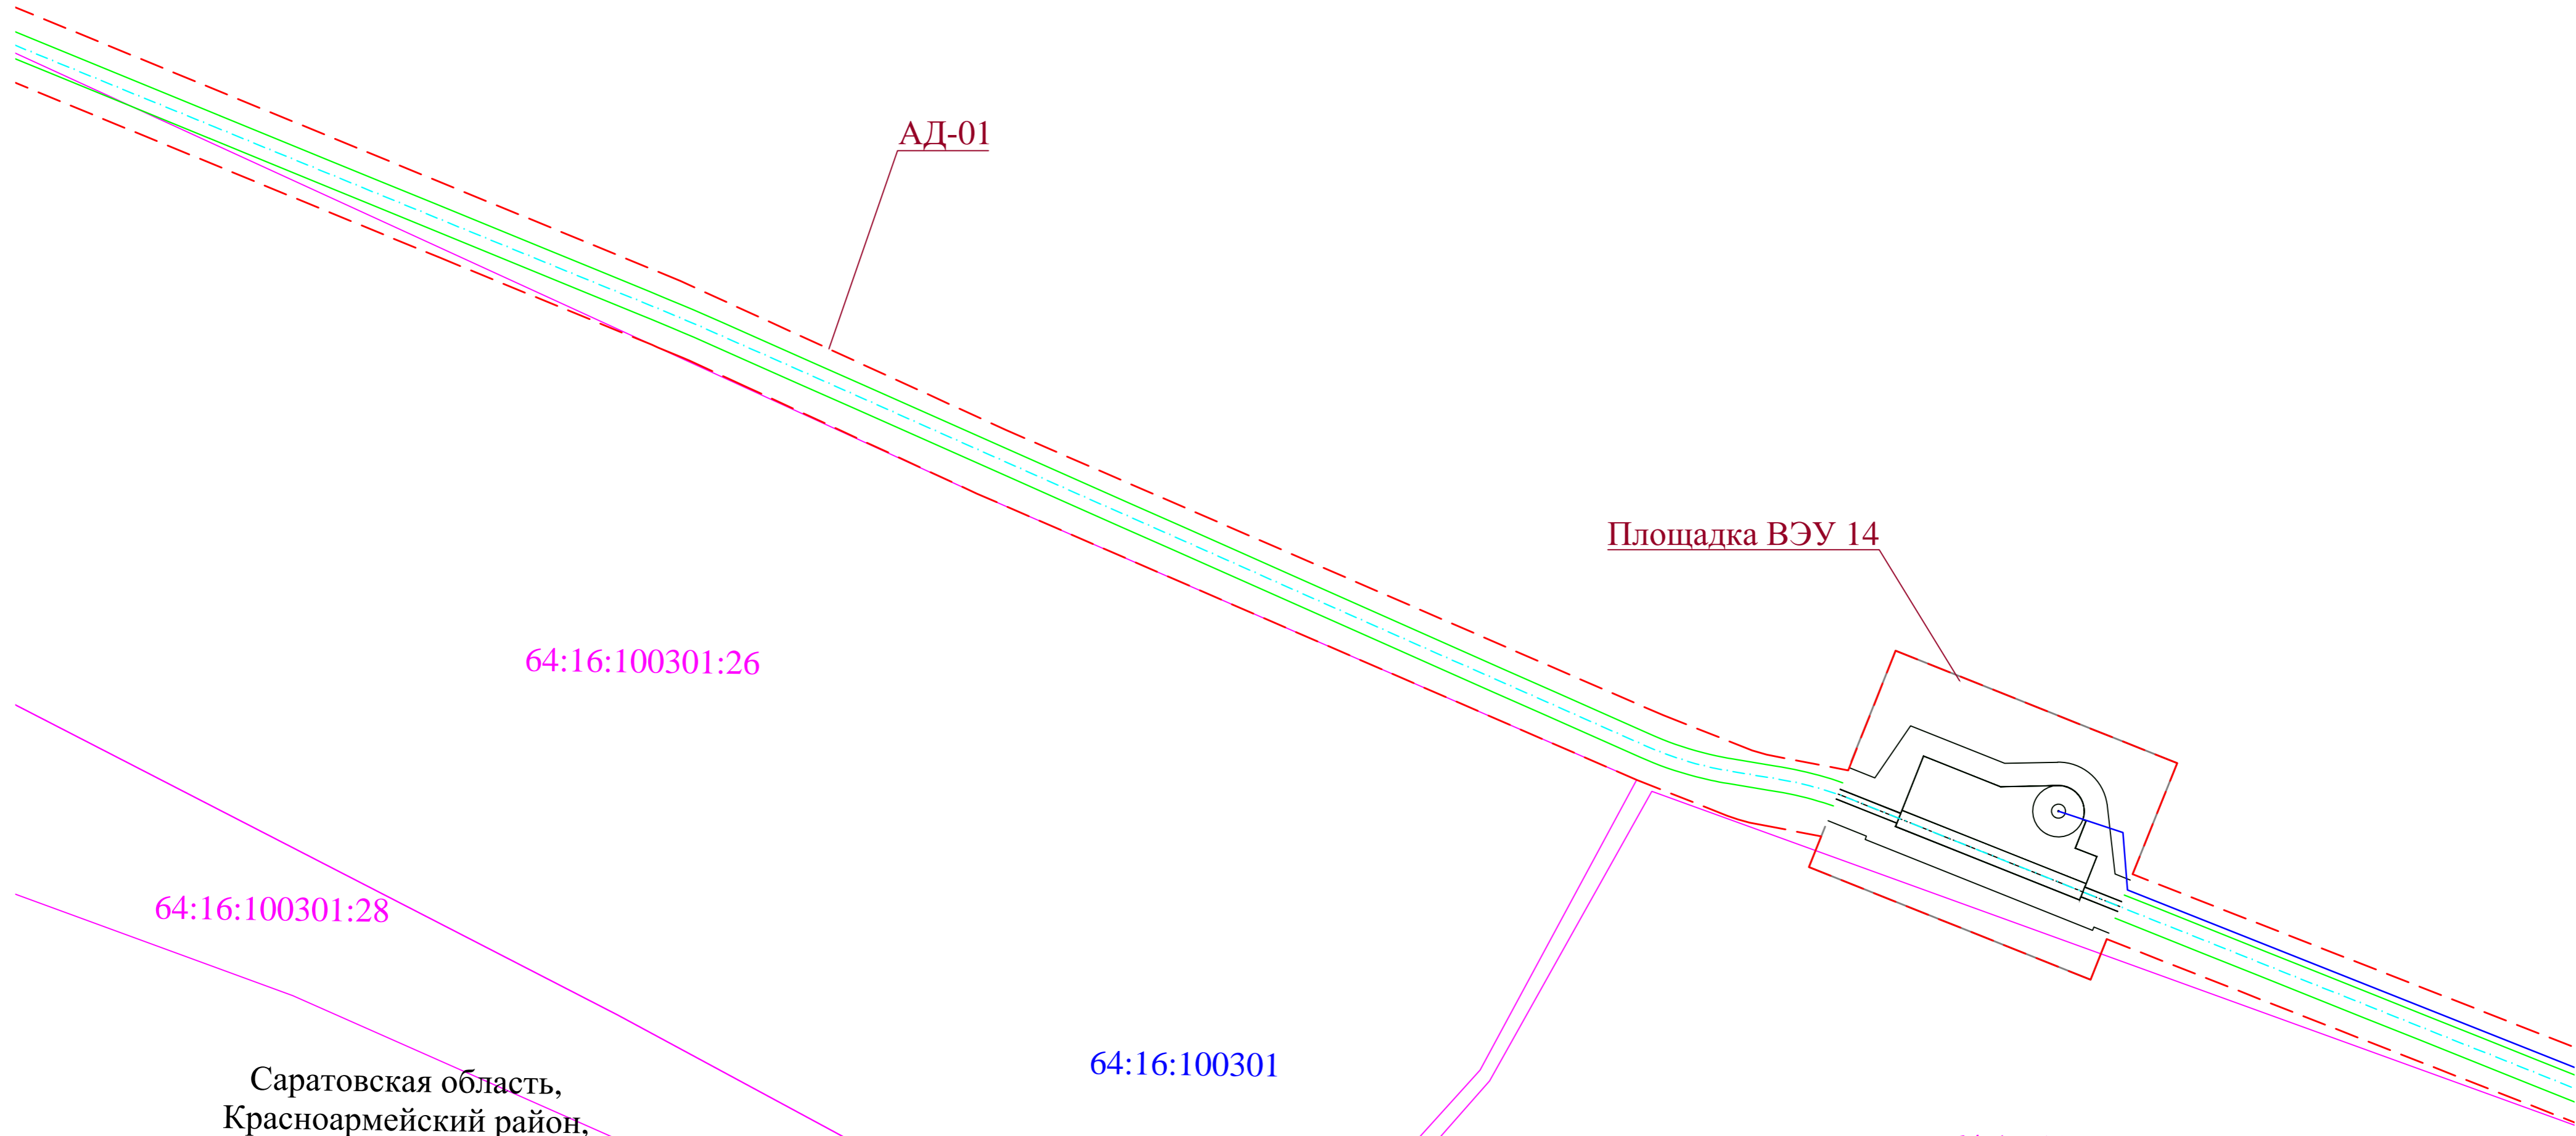

АД-01

Площадка ВЭУ 14

64:16:100301:26

64:16:100301:28

64:16:100301

64:16:100301:79

Саратовская область,
Красноармейский район,
Высоковское муниципальное
образование

УСЛОВНЫЕ ОБОЗНАЧЕНИЯ ПРИВЕДЕНЫ НА ЛИСТЕ 1

Взам. инв. №
Лист и дата
Инв. № листа


Изм.	Кол. уч.	Лист	№ док.	Подп.	Дата

ВЭС00085.291.1.2-ППТ-МО-ГЧ

Копировал

Формат А2

Лист
18

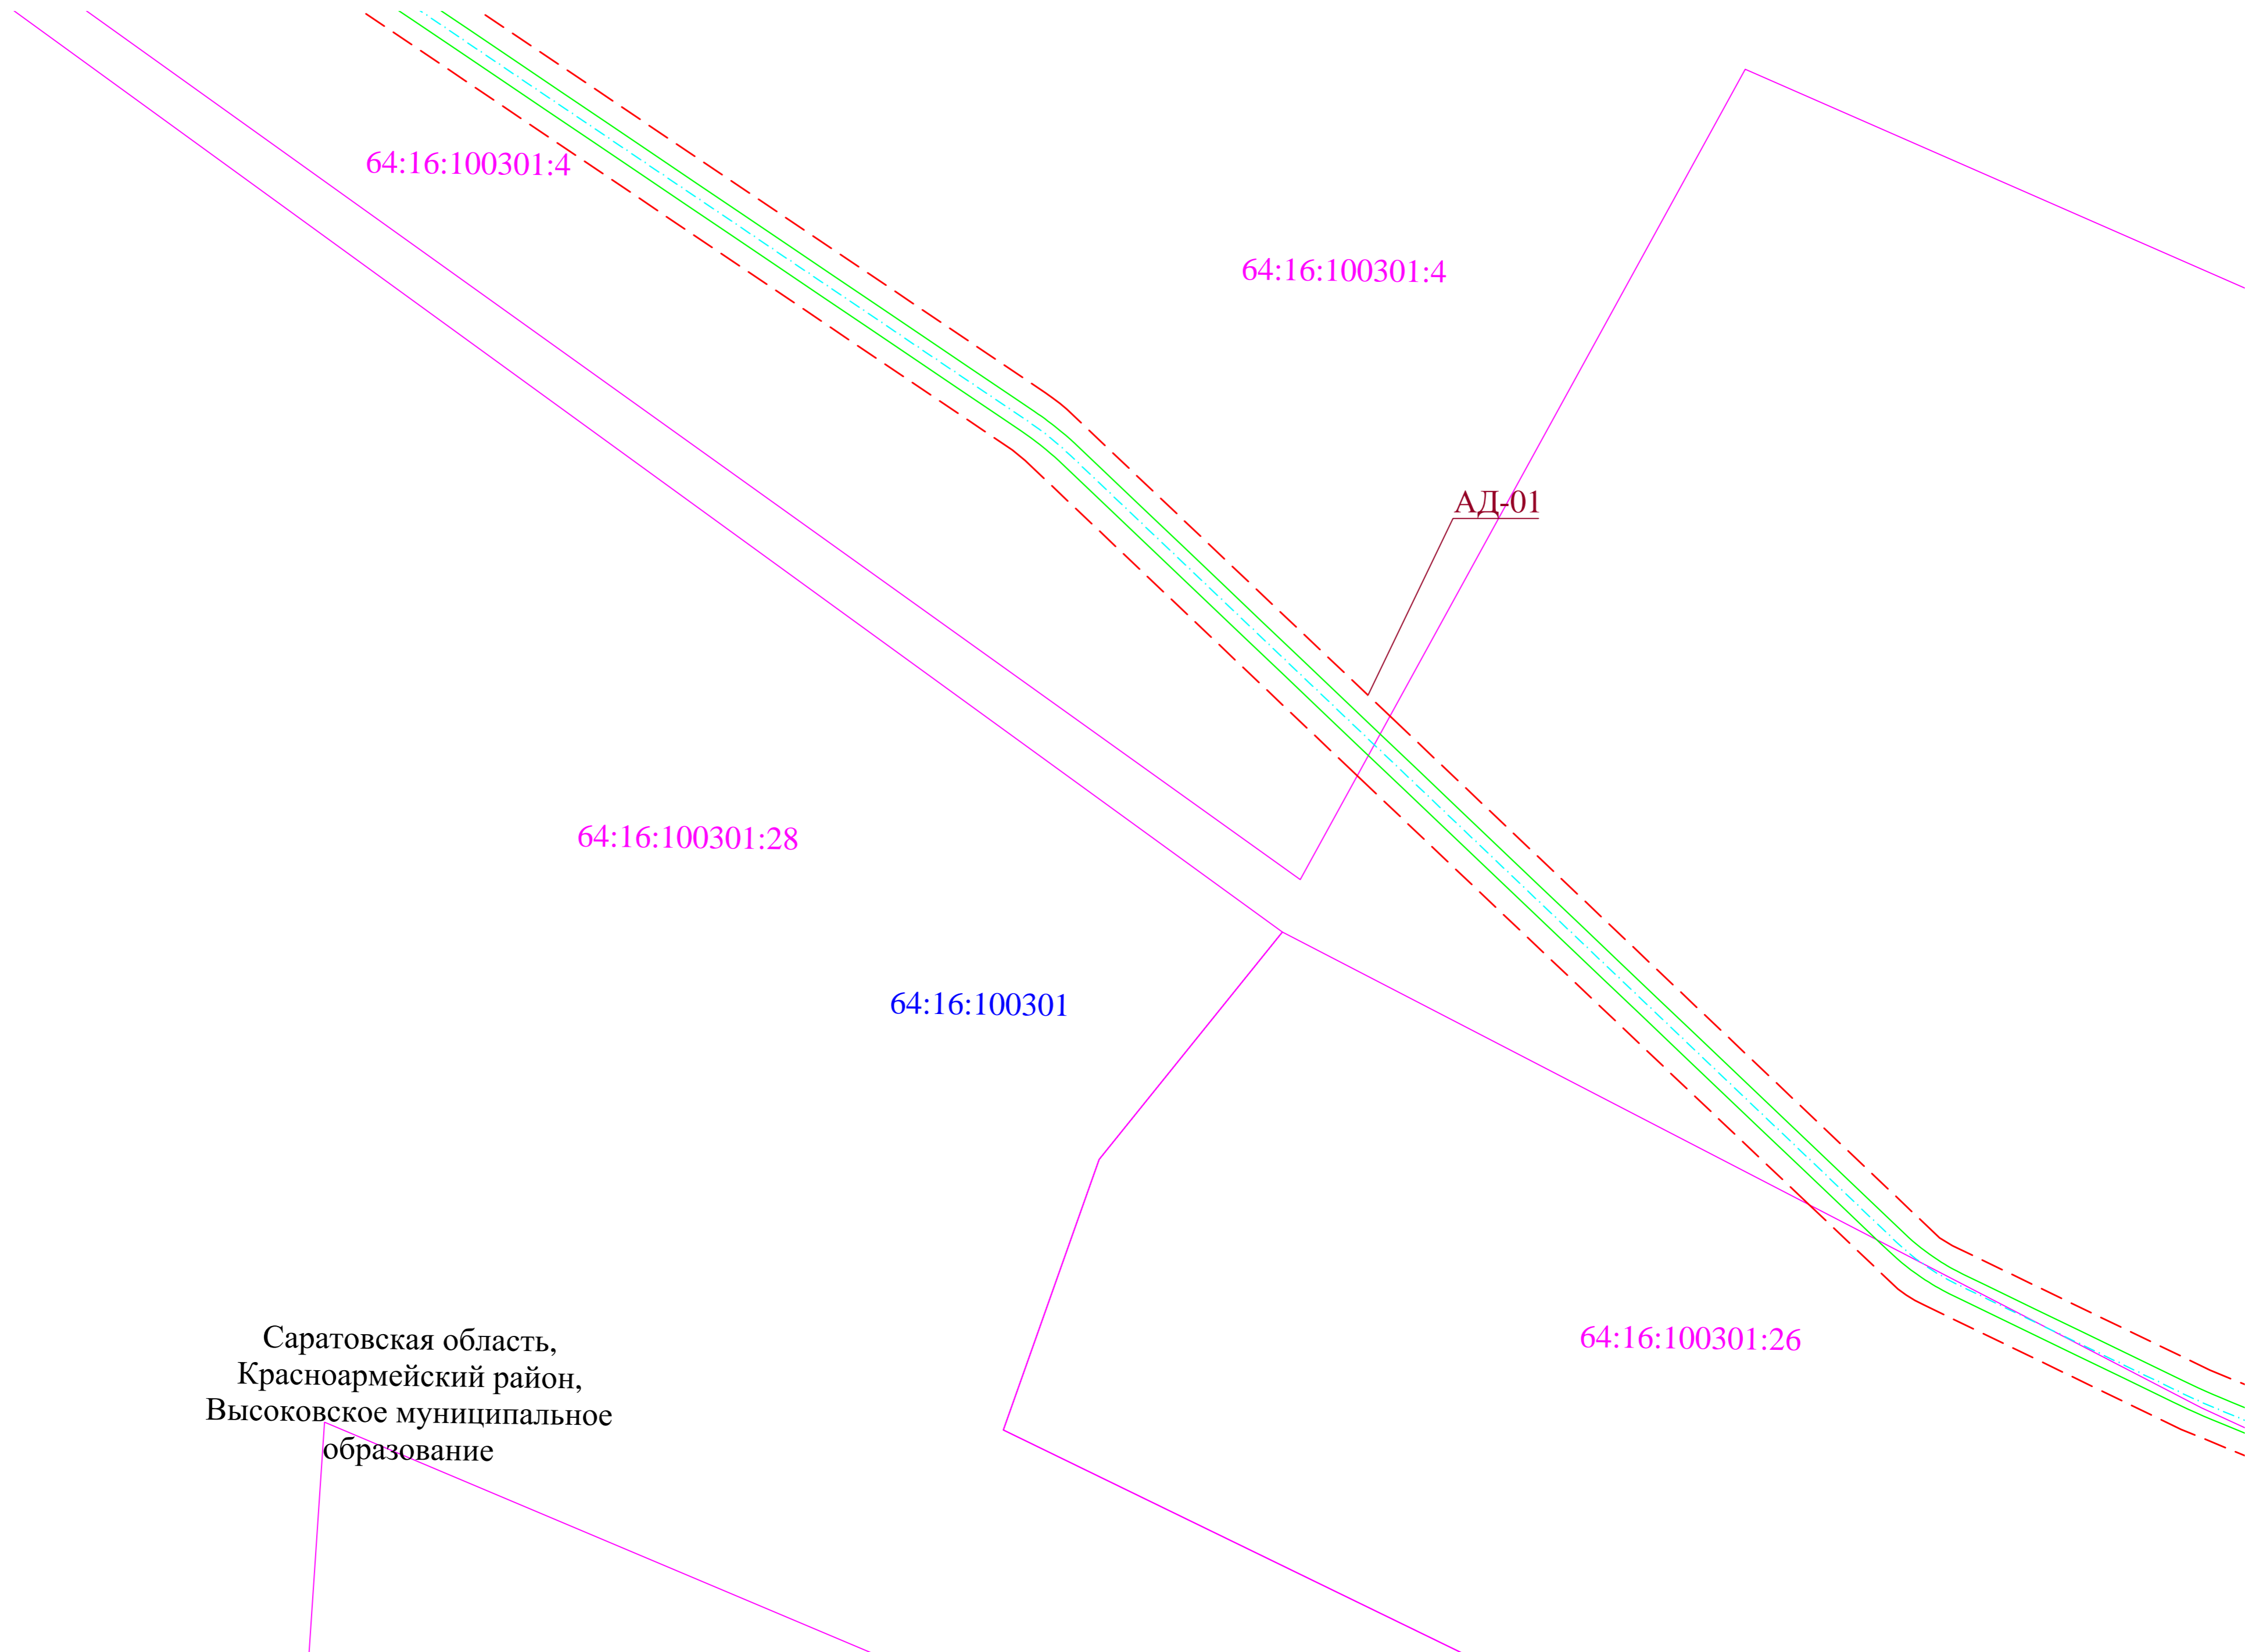

Саратовская область,
Красноармейский район,
Высоковское муниципальное
образование

УСЛОВНЫЕ ОБОЗНАЧЕНИЯ ПРИВЕДЕНЫ НА ЛИСТЕ 1


Взам. инв. №
Лист и дата
Инв. № подл.

Изм.	Кол. уч.	Лист	№ док.	Подп.	Дата

ВЭС00085.291.1.2-ППТ-МО-ГЧ

Копировал

Формат А2

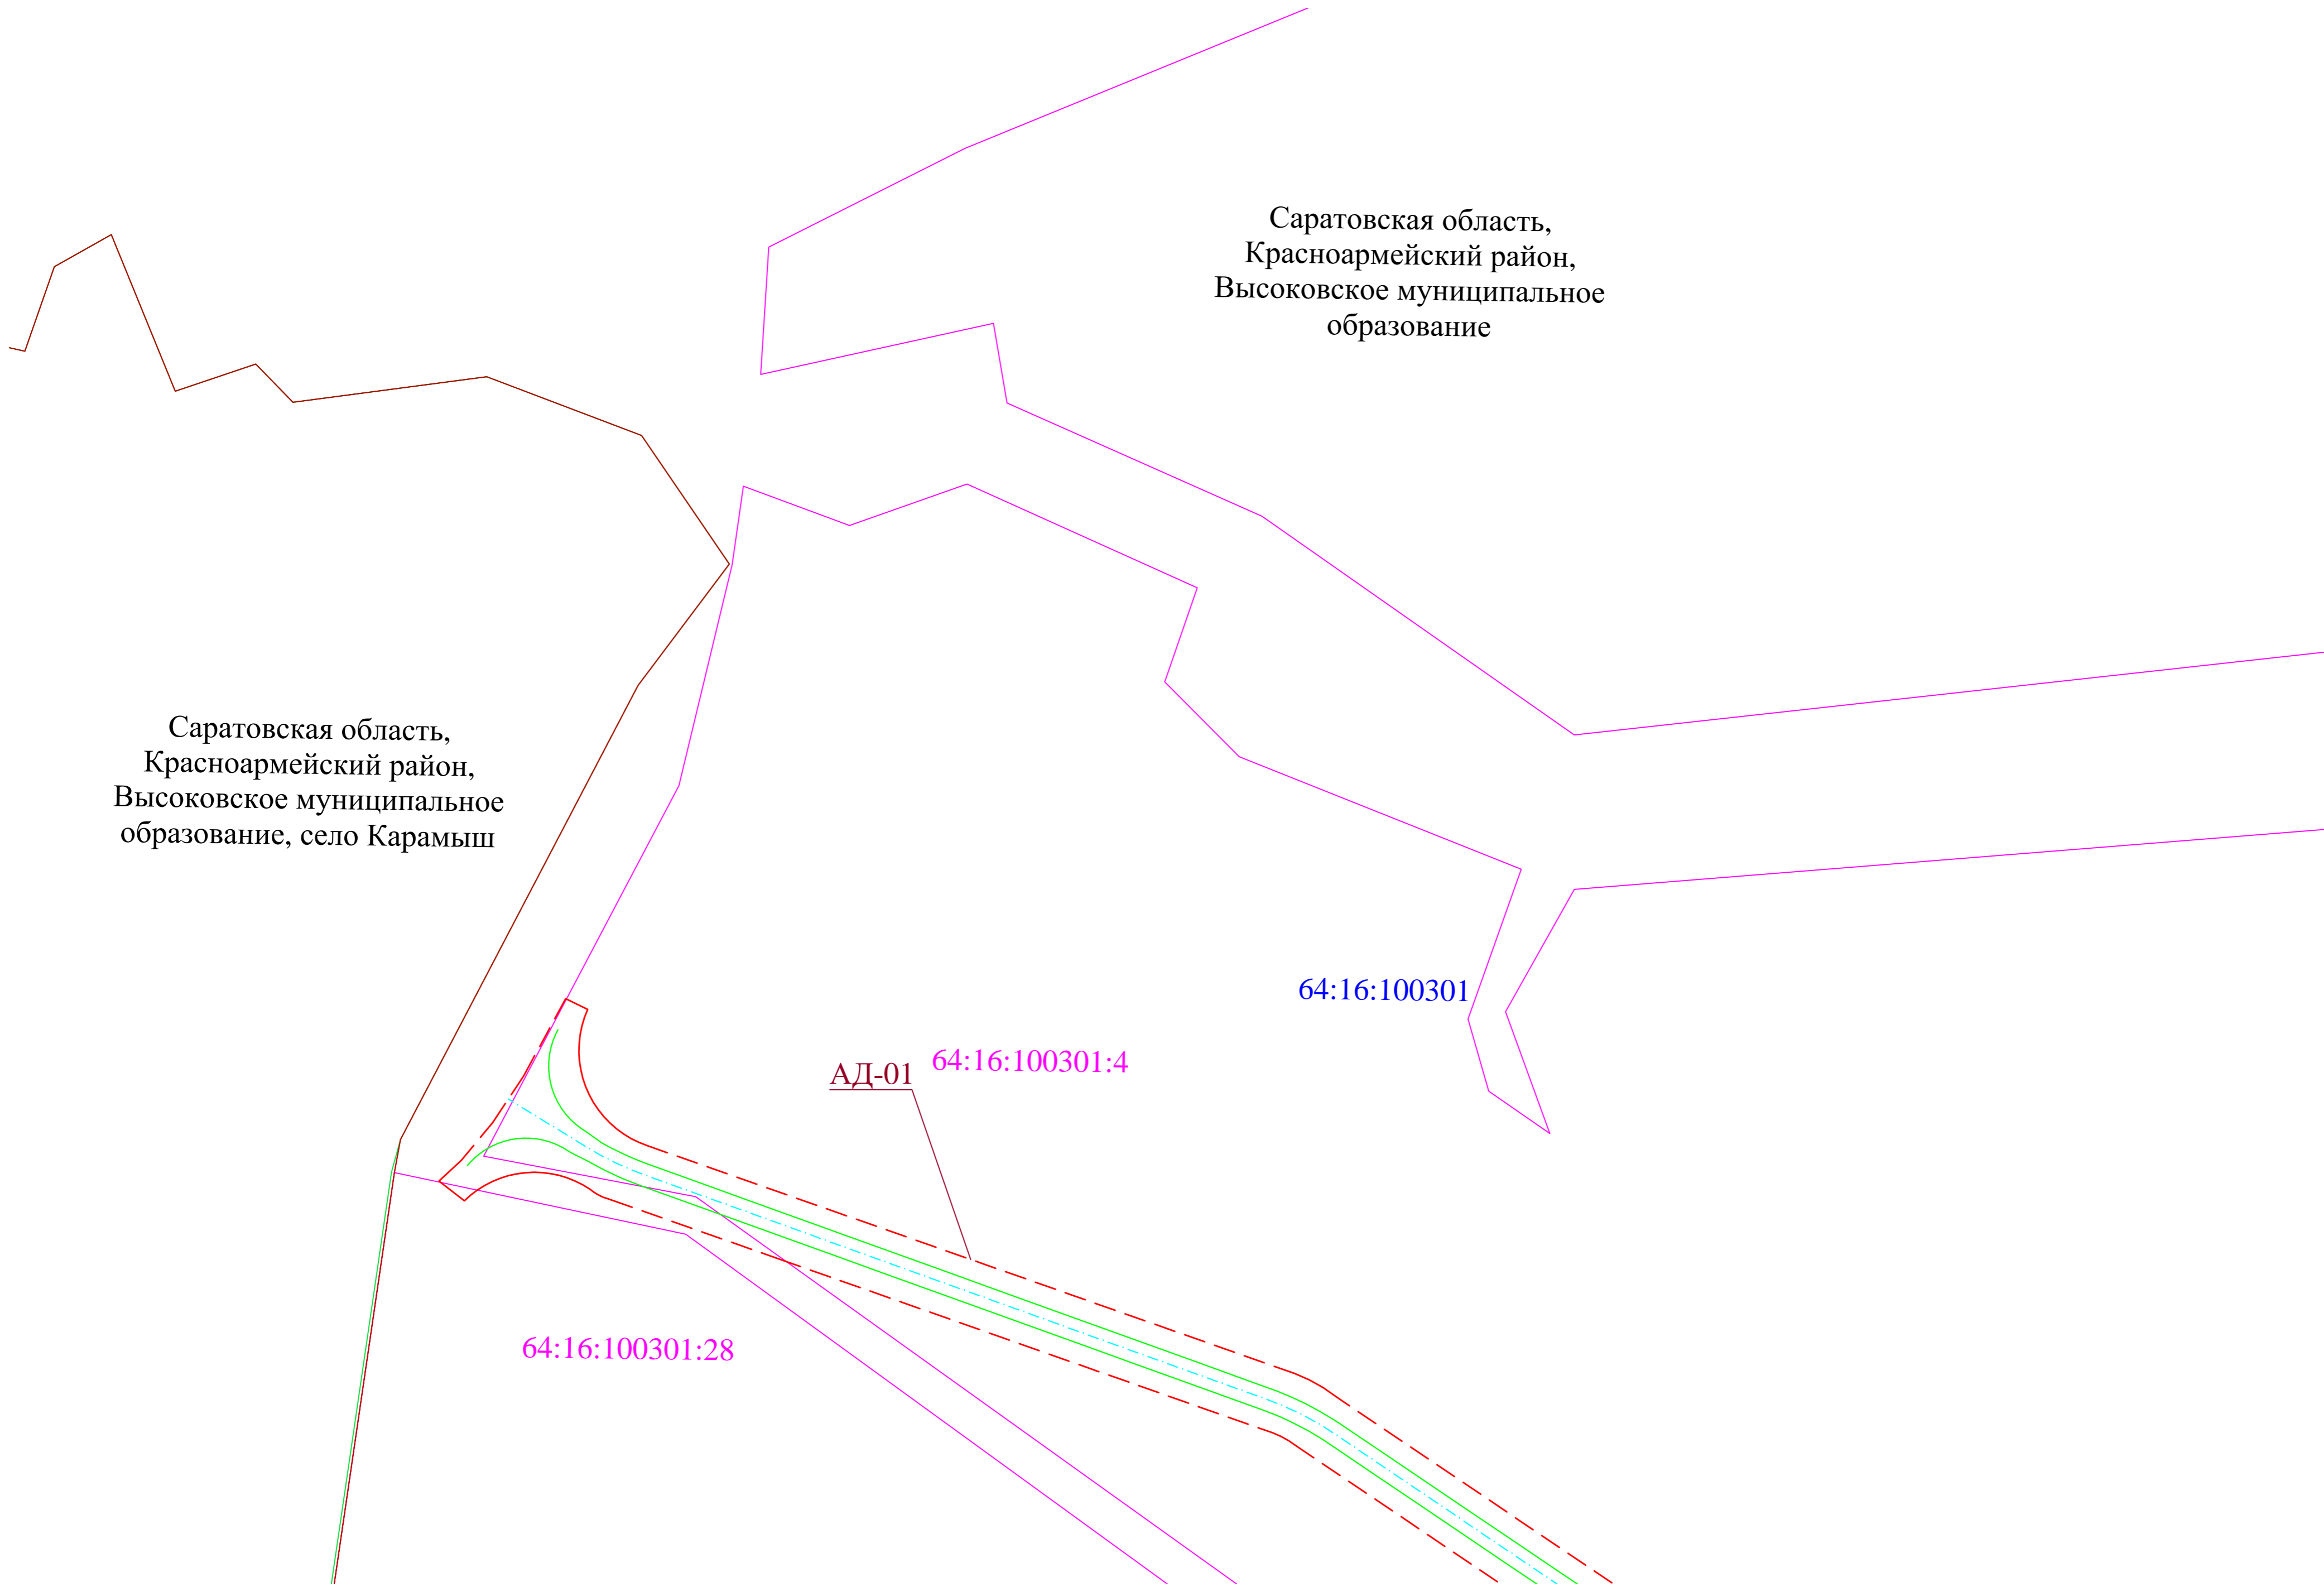

Саратовская область,
Красноармейский район,
Высоковское муниципальное
образование

Саратовская область,
Красноармейский район,
Высоковское муниципальное
образование, село Карамыш

64:16:100301

АД-01 64:16:100301:4

64:16:100301:28

УСЛОВНЫЕ ОБОЗНАЧЕНИЯ ПРИВЕДЕНЫ НА ЛИСТЕ 1


Инв. № подл.
Лист и дата
Взам. инв. №

Изм.	Кол. уч.	Лист	№ док.	Подп.	Дата


ВЭС00085.291.1.2-ППТ-МО-ГЧ


УСЛОВНЫЕ ОБОЗНАЧЕНИЯ:
ПОЛОЖЕНИЕ О ПЛАНИРОВКЕ ТЕРРИТОРИИ

ГРАНИЦЫ

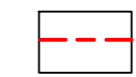 - границы зон планируемого размещения линейного объекта

УСЛОВНЫЕ ОБОЗНАЧЕНИЯ

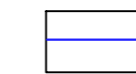 - проектируемые кабельные линии

 - проектируемая межплощадочная автомобильная дорога


АД-01 - наименование межплощадочной автомобильной дороги

Площадка ВЭУ 4 - наименование площадки ветроэнергетической установки

64:16:100301 - граница, номер кадастровых кварталов

64:16:100301:4 - граница, номер земельных участков, имеющих сведения о которых достаточны для определения его местоположения

Схема совмещения листов

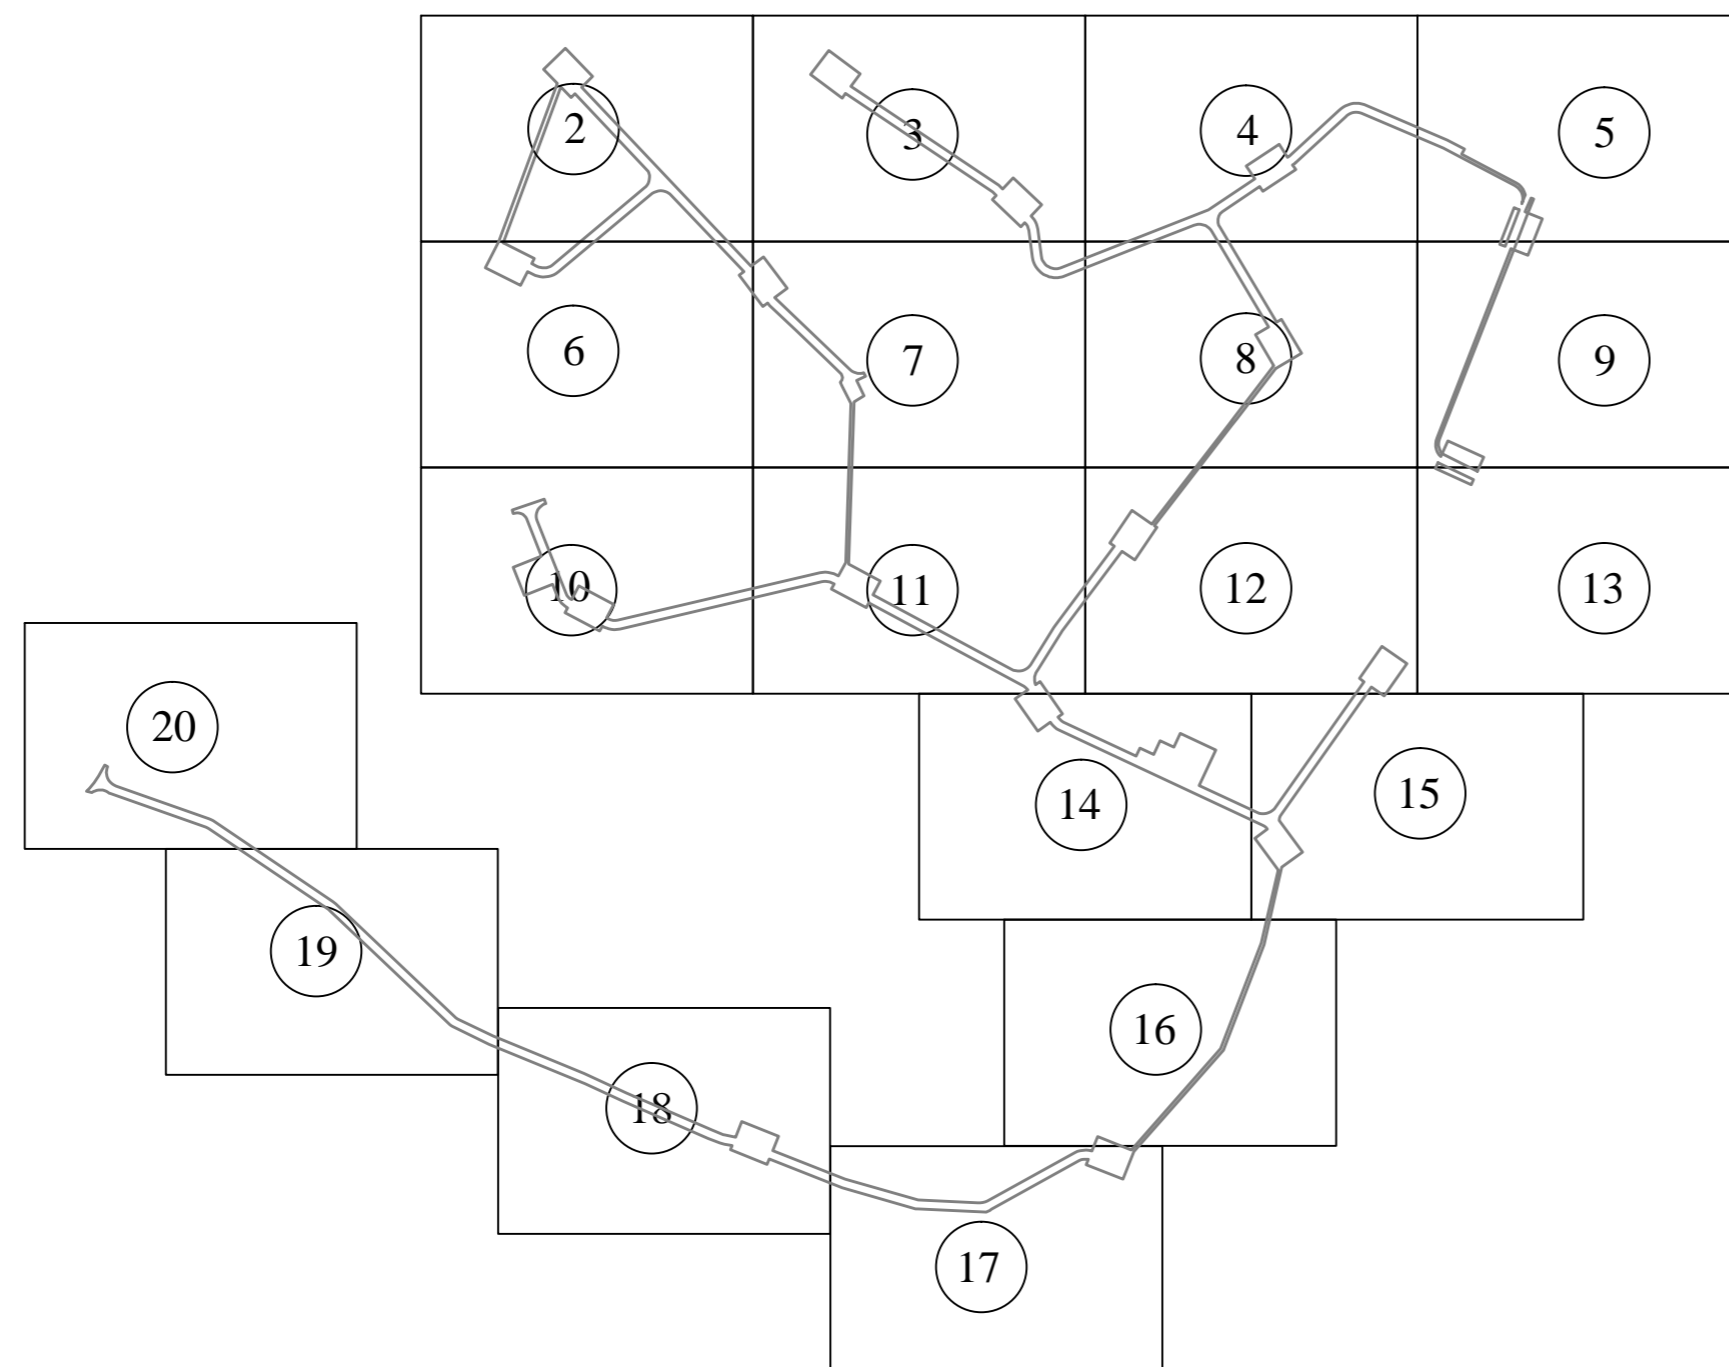

Согласовано	
Взам. инд. №	
Подп. и дата	
Инд. № подл.	

						ВЭС000085.291.1.2-ППТ-МО-ГЧ			
						<i>"Залихинская ВЭС"</i>			
Изм.	Кол. уч.	Лист	№ док.	Подп.	Дата	Материалы по обоснованию проекта планировки территории. Графическая часть	Стадия	Лист	Листов
Разраб.		Редрова			11.19		П	1	20
Проб.		Иванов			11.19				
Нач. отд.		Пирогова			11.19				
Утв.		Мартынов			11.19				
ГИП		Мартынов			11.19	Схема организации улично-дорожной сети и движения транспорта М 1:2000		ООО "ЕРСМ Сибири"	
						Копиравал		Формат А2	

Площадка ВЭУ 9

Саратовская область,
Красноармейский район,
Высоковское муниципальное
образование

64:16:100301:88

64:16:100301:88

64:16:100301

64:16:100301:88

АД-06

АД-05

УСЛОВНЫЕ ОБОЗНАЧЕНИЯ ПРИВЕДЕНЫ НА ЛИСТЕ 1

Изм.	Кол. уч.	Лист	№ док.	Подп.	Дата

ВЭС000085.291.1.2-ППТ-МО-ГЧ

Лист

2

Копировал

Формат А2

Взам. инв. №
Лист и дата
Инв. № подл.

Саратовская область,
Красноармейский район,
Высоковское муниципальное
образование

Площадка ВЭУ 1

АД-07

64:16:100301:23

64:16:100301

64:16:100301:23

Площадка ВЭУ 2

УСЛОВНЫЕ ОБОЗНАЧЕНИЯ ПРИВЕДЕНЫ НА ЛИСТЕ 1

Изм.	Кол. уч.	Лист	№ док.	Подп.	Дата

ВЭС0000085.291.1.2-ППТ-МО-ГЧ

Лист

3

Копировал

Формат А2

Взам. инв. №
Лист и дата
Инв. № лист

Саратовская область,
Красноармейский район,
Высоковское муниципальное
образование

64:16:100301:101

64:16:100301

АД-07

Площадка ВЭУ 5

64:16:000000:2658(2)

АД-07

64:16:000000:2663(2)

64:16:000000:2652(3)

УСЛОВНЫЕ ОБОЗНАЧЕНИЯ ПРИВЕДЕНЫ НА ЛИСТЕ 1

Инд. № листа
Лист и дата
Взам. инд. №

Изм.	Кол. уч.	Лист	№ док.	Подп.	Дата

ВЭС000085.291.1.2-ППТ-МО-ГЧ

Копировал

Формат А2

Лист
4

Саратовская область,
Красноармейский район,
Высоковское муниципальное
образование

64:16:100301

64:16:100301:101

АД-07

64:16:100301:78

:2652(3)

Площадка ВЭУ 6

64:16:000000:2633(2)

64:16:000000:2653(1)

64:16:100301:78

УСЛОВНЫЕ ОБОЗНАЧЕНИЯ ПРИВЕДЕНЫ НА ЛИСТЕ 1

Изм	Кол. уч.	Лист	№ док.	Подп.	Дата

ВЭС0000085.291.1.2-ППТ-МО-ГЧ

Лист


5

Копировал

Формат А2

Инд. № лист
Лист и дата
Взам. инд. №

Площадка ВЭУ 10

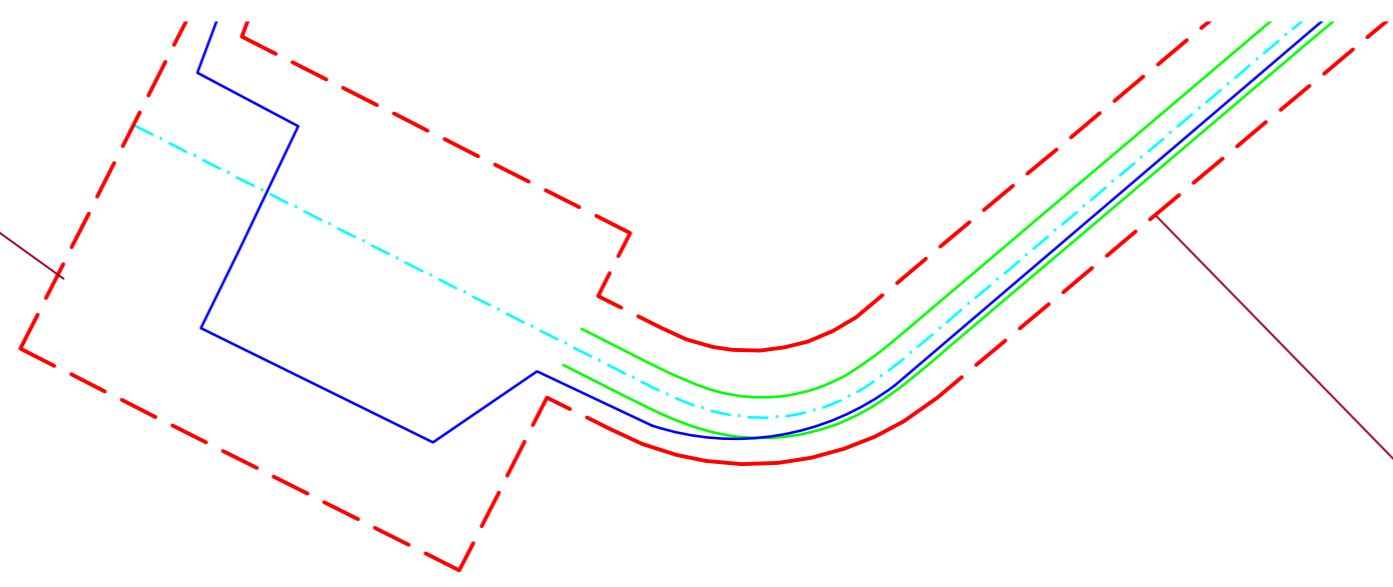


АД-06

64:16:100301:88

АД-05

Площадка ВЭУ 11

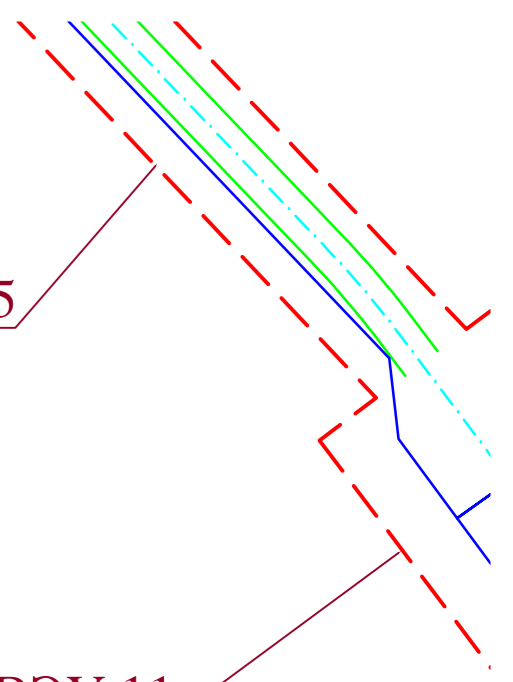

64:16:100301

Саратовская область,
Красноармейский район,
Высоковское муниципальное
образование

УСЛОВНЫЕ ОБОЗНАЧЕНИЯ ПРИВЕДЕНЫ НА ЛИСТЕ 1

Взам. инв. №
Лист и дата
Инв. № подл.

Изм.	Кол. уч.	Лист	№ док.	Подп.	Дата

ВЭС000085.291.1.2-ППТ-МО-ГЧ

Копировал

Формат А2

Площадка ВЭУ 11

Саратовская область,
Красноармейский район,
Высоковское муниципальное
образование

64:16:100301:23

64:16:100301:88

АД-07

АД-05

64:16:100301

64:16:100301:22

УСЛОВНЫЕ ОБОЗНАЧЕНИЯ ПРИВЕДЕНЫ НА ЛИСТЕ 1

Изм.	Кол. уч.	Лист	№ док.	Подп.	Дата

ВЭС000085.291.1.2-ППТ-МО-ГЧ


Лист

7

Копировал


Формат А2

Взам. инв. №
Подп. и дата
Инв. № подл.

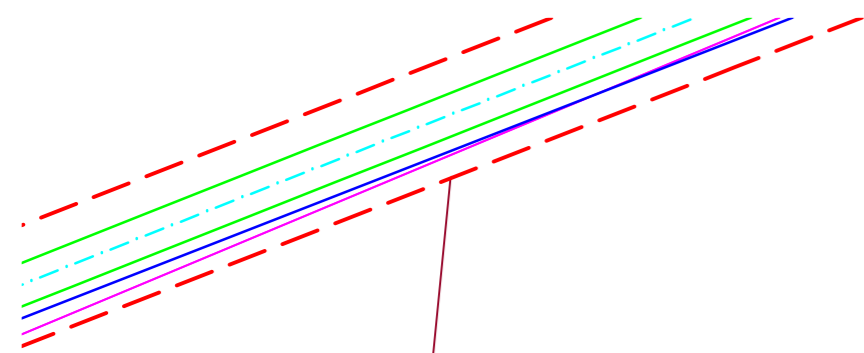

АД-07

АД-08

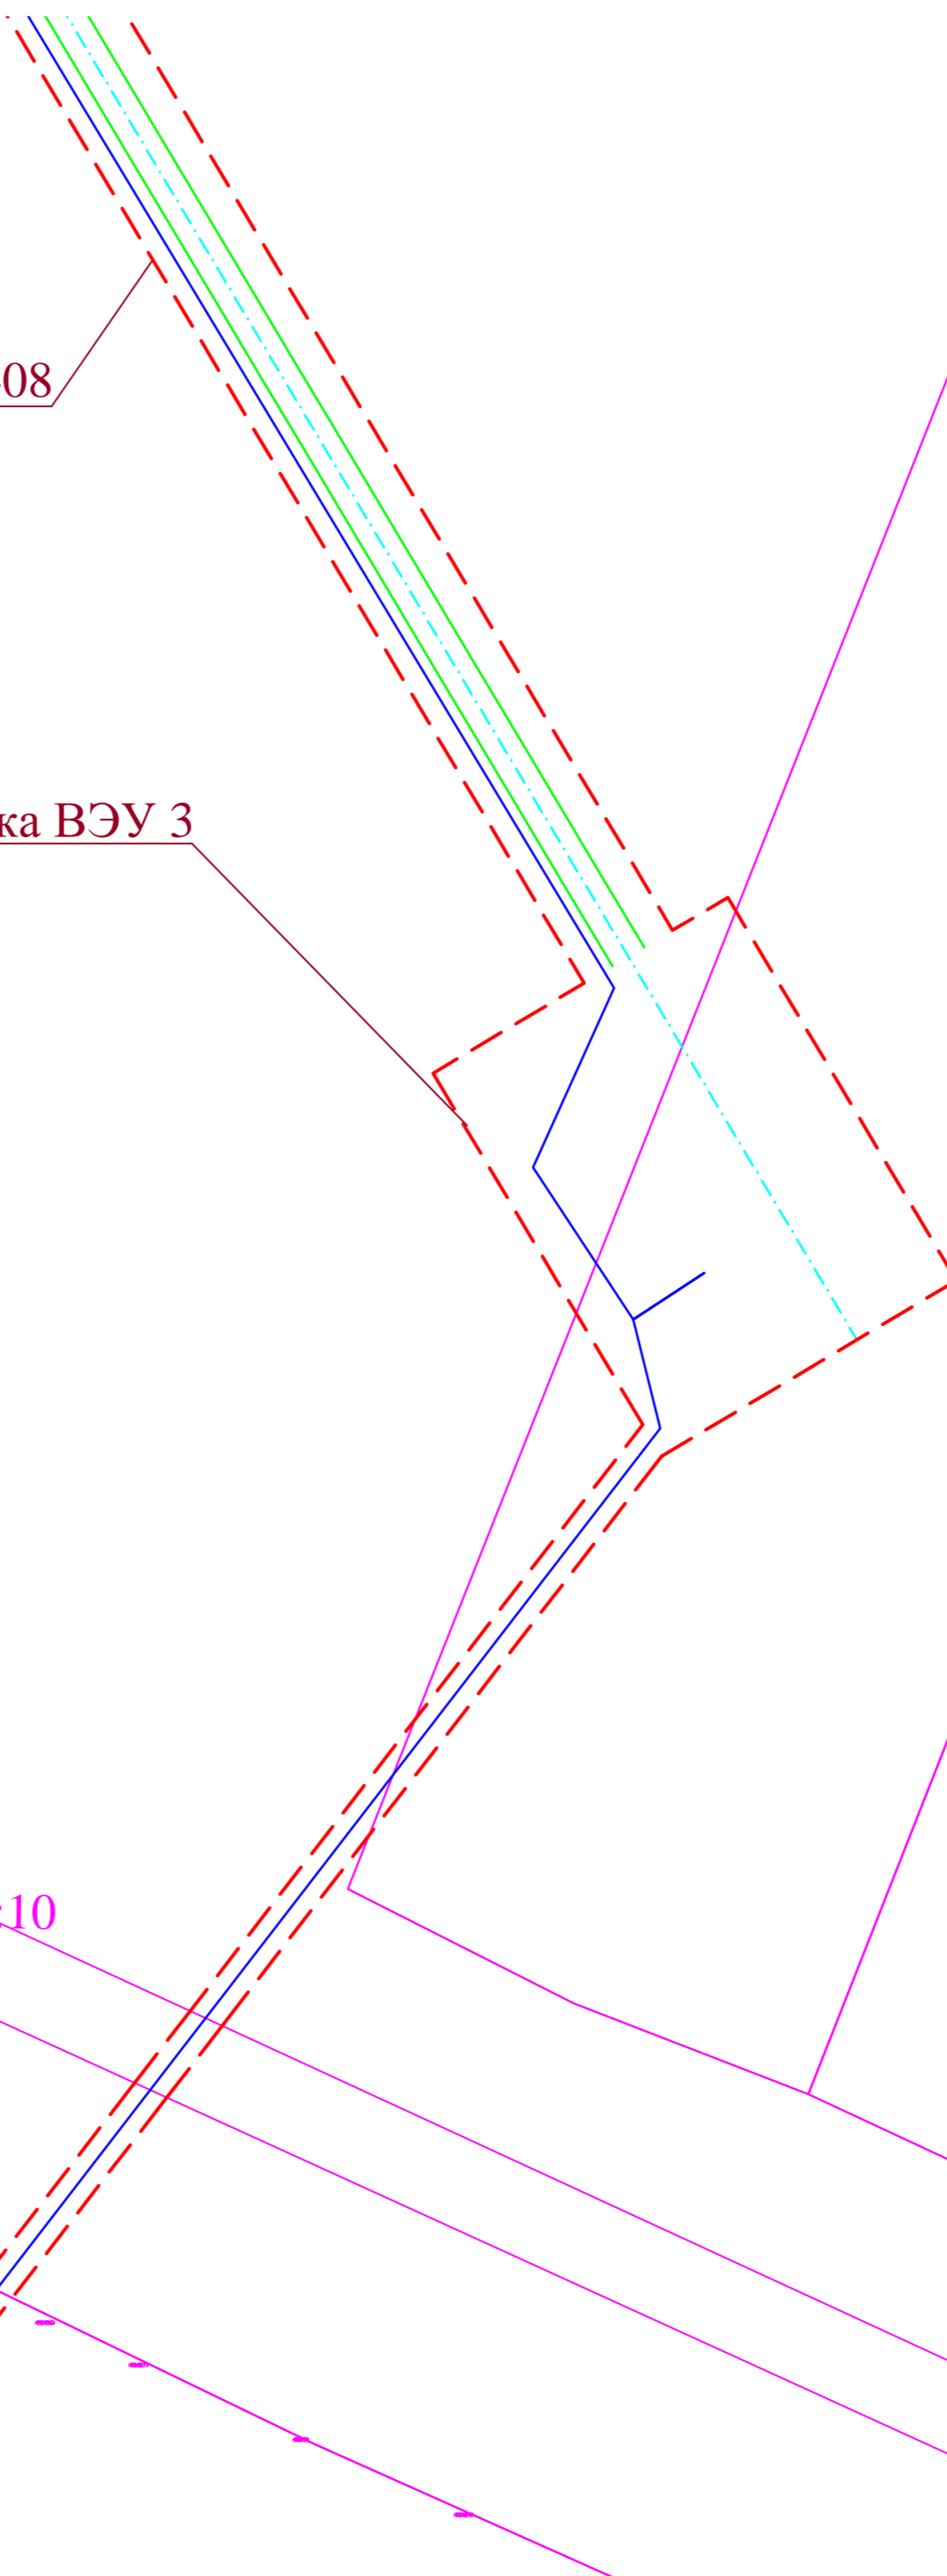

64:16:100301

Площадка ВЭУ 3

64:16:000000:2658(2)

64:16:000000:2652(3)

64:16:000000:2653(1)

64:16:000000:2633(2)

Саратовская область,
Красноармейский район,
Высоковское муниципальное
образование

64:16:100301:10

УСЛОВНЫЕ ОБОЗНАЧЕНИЯ ПРИВЕДЕНЫ НА ЛИСТЕ 1

Взам. инв. №
Лист и дата
Инв. № подл.

Изм.	Кол. уч.	Лист	№ док.	Подп.	Дата

ВЭС0000085.291.1.2-ППТ-МО-ГЧ

Копировал

Формат А2

Лист
8

64:16:000000:2633(2)

Площадка ВЭУ 6

Саратовская область,
Красноармейский район,
Высоковское муниципальное
образование

64:16:100301

64:16:100301:78

Площадка ВЭУ 7

УСЛОВНЫЕ ОБОЗНАЧЕНИЯ ПРИВЕДЕНЫ НА ЛИСТЕ 1

Взам. инв. №
Лист и дата
Инв. № листа


Изм.	Кол. уч.	Лист	№ док.	Подп.	Дата

ВЭС0000085.291.1.2-ППТ-МО-ГЧ

Лист
9

Копировал

Формат А2

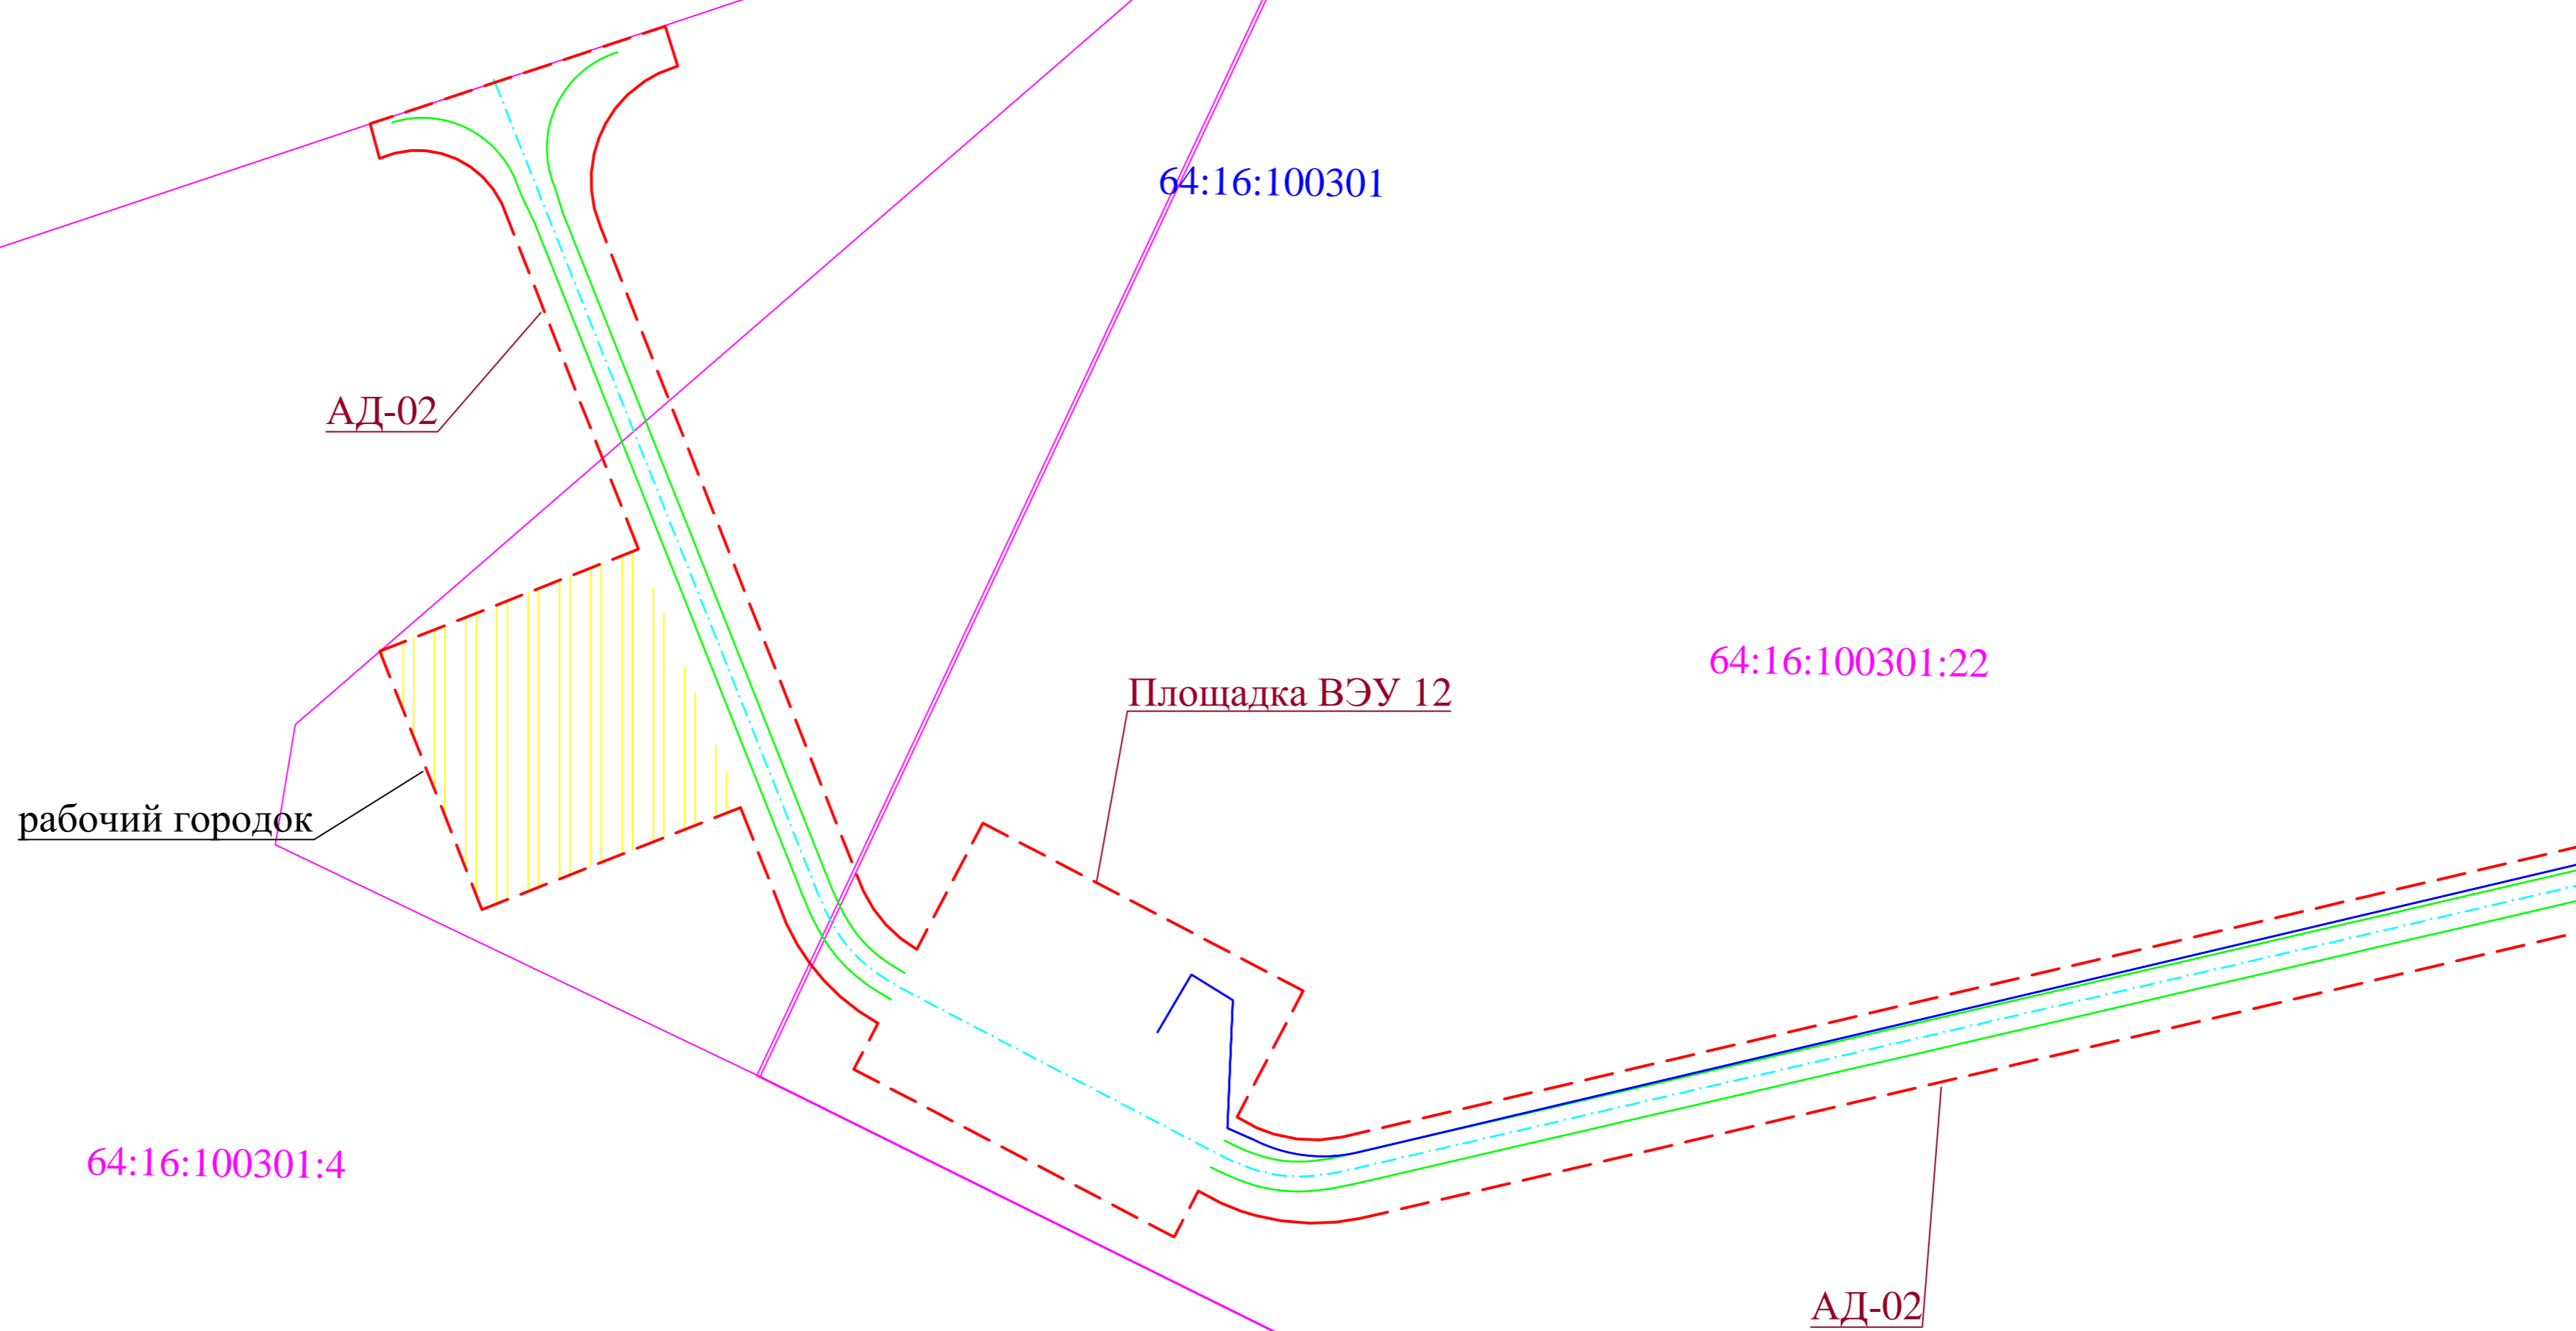

Саратовская область,
Красноармейский район,
Высоковское муниципальное
образование

УСЛОВНЫЕ ОБОЗНАЧЕНИЯ ПРИВЕДЕНЫ НА ЛИСТЕ 1

Взам. инв. №
Лист и дата
Инв. № подл.

Изм.	Кол. уч.	Лист	№ док.	Подп.	Дата

ВЭС000085.291.1.2-ППТ-МО-ГЧ

Копировал

Формат А2

Лист
10

Саратовская область,
Красноармейский район,
Высоковское муниципальное
образование

64:16:100301:22

64:16:100301

64:16:100301:22

Площадка ВЭУ 13

АД-04

64:16:100301:22

АД-02

64:16:100301:4

Площадка ВЭУ 4

УСЛОВНЫЕ ОБОЗНАЧЕНИЯ ПРИВЕДЕНЫ НА ЛИСТЕ 1

Изм.	Кол. уч.	Лист	№ док.	Подп.	Дата

ВЭС0000085.291.1.2-ППТ-МО-ГЧ

Лист
11

Копировал

Формат А2

Взам. инв. №
Лист и дата
Инв. № подл.

Площадка ВЭУ 8

64:16:100301:22

64:16:100301

Саратовская область,
Красноармейский район,
Высоковское муниципальное
образование

Площадка ВЭУ 17

64:16:100301:22

АД-03

УСЛОВНЫЕ ОБОЗНАЧЕНИЯ ПРИВЕДЕНЫ НА ЛИСТЕ 1

Изм.	Кол. уч.	Лист	№ док.	Подп.	Дата

ВЭС0000085.291.1.2-ППТ-МО-ГЧ

Лист

12

Копировал

Формат А2

Инд. № подл.	Подп. и дата	Взам. инд. №

Саратовская область,
Красноармейский район,
Высоковское муниципальное
образование

64:16:100301:78

64:16:100301

УСЛОВНЫЕ ОБОЗНАЧЕНИЯ ПРИВЕДЕНЫ НА ЛИСТЕ 1

Инд. № подл.
Подп. и дата
Взам. инд. №

Изм.	Кол. уч.	Лист	№ док.	Подп.	Дата

ВЭС000085.291.1.2-ППТ-МО-ГЧ

Копировал

Формат А2

Лист

13

64:16:100301:4

Площадка ВЭУ 4

Модуль управления

ПС 110/35 кВ

АД-02

64:16:100301

64:16:100301:22

Саратовская область,
Красноармейский район,
Высоковское муниципальное
образование

УСЛОВНЫЕ ОБОЗНАЧЕНИЯ ПРИВЕДЕНЫ НА ЛИСТЕ 1

Изм.	Кол. уч.	Лист	№ док.	Подп.	Дата

ВЭС000085.291.1.2-ППТ-МО-ГЧ

Лист

14

Копировал

Формат А2

Взам. инв. №	
Лист и дата	
Инв. № подл.	

Саратовская область,
Красноармейский район,
Высоковское муниципальное
образование



АД-03

64:16:100301

64:16:100301:22

Площадка ВЭУ 16

УСЛОВНЫЕ ОБОЗНАЧЕНИЯ ПРИВЕДЕНЫ НА ЛИСТЕ 1

Инд. № листа	Взам. инд. №
Лист и дата	

Изм.	Кол. уч.	Лист	№ док.	Подп.	Дата

ВЭС000085.291.1.2-ППТ-МО-ГЧ

Лист
15

Саратовская область,
Красноармейский район,
Высоковское муниципальное
образование

64:16:100301:22

64:16:100301:22

64:16:100301:4

64:16:100301

64:16:100301:4

Площадка ВЭУ 15

УСЛОВНЫЕ ОБОЗНАЧЕНИЯ ПРИВЕДЕНЫ НА ЛИСТЕ 1

Изм.	Кол. уч.	Лист	№ док.	Подп.	Дата


ВЭС000085.291.1.2-ППТ-МО-ГЧ

Лист
16

Копировал

Формат А2

Взам. инв. №
Лист и дата
Инв. № подл.

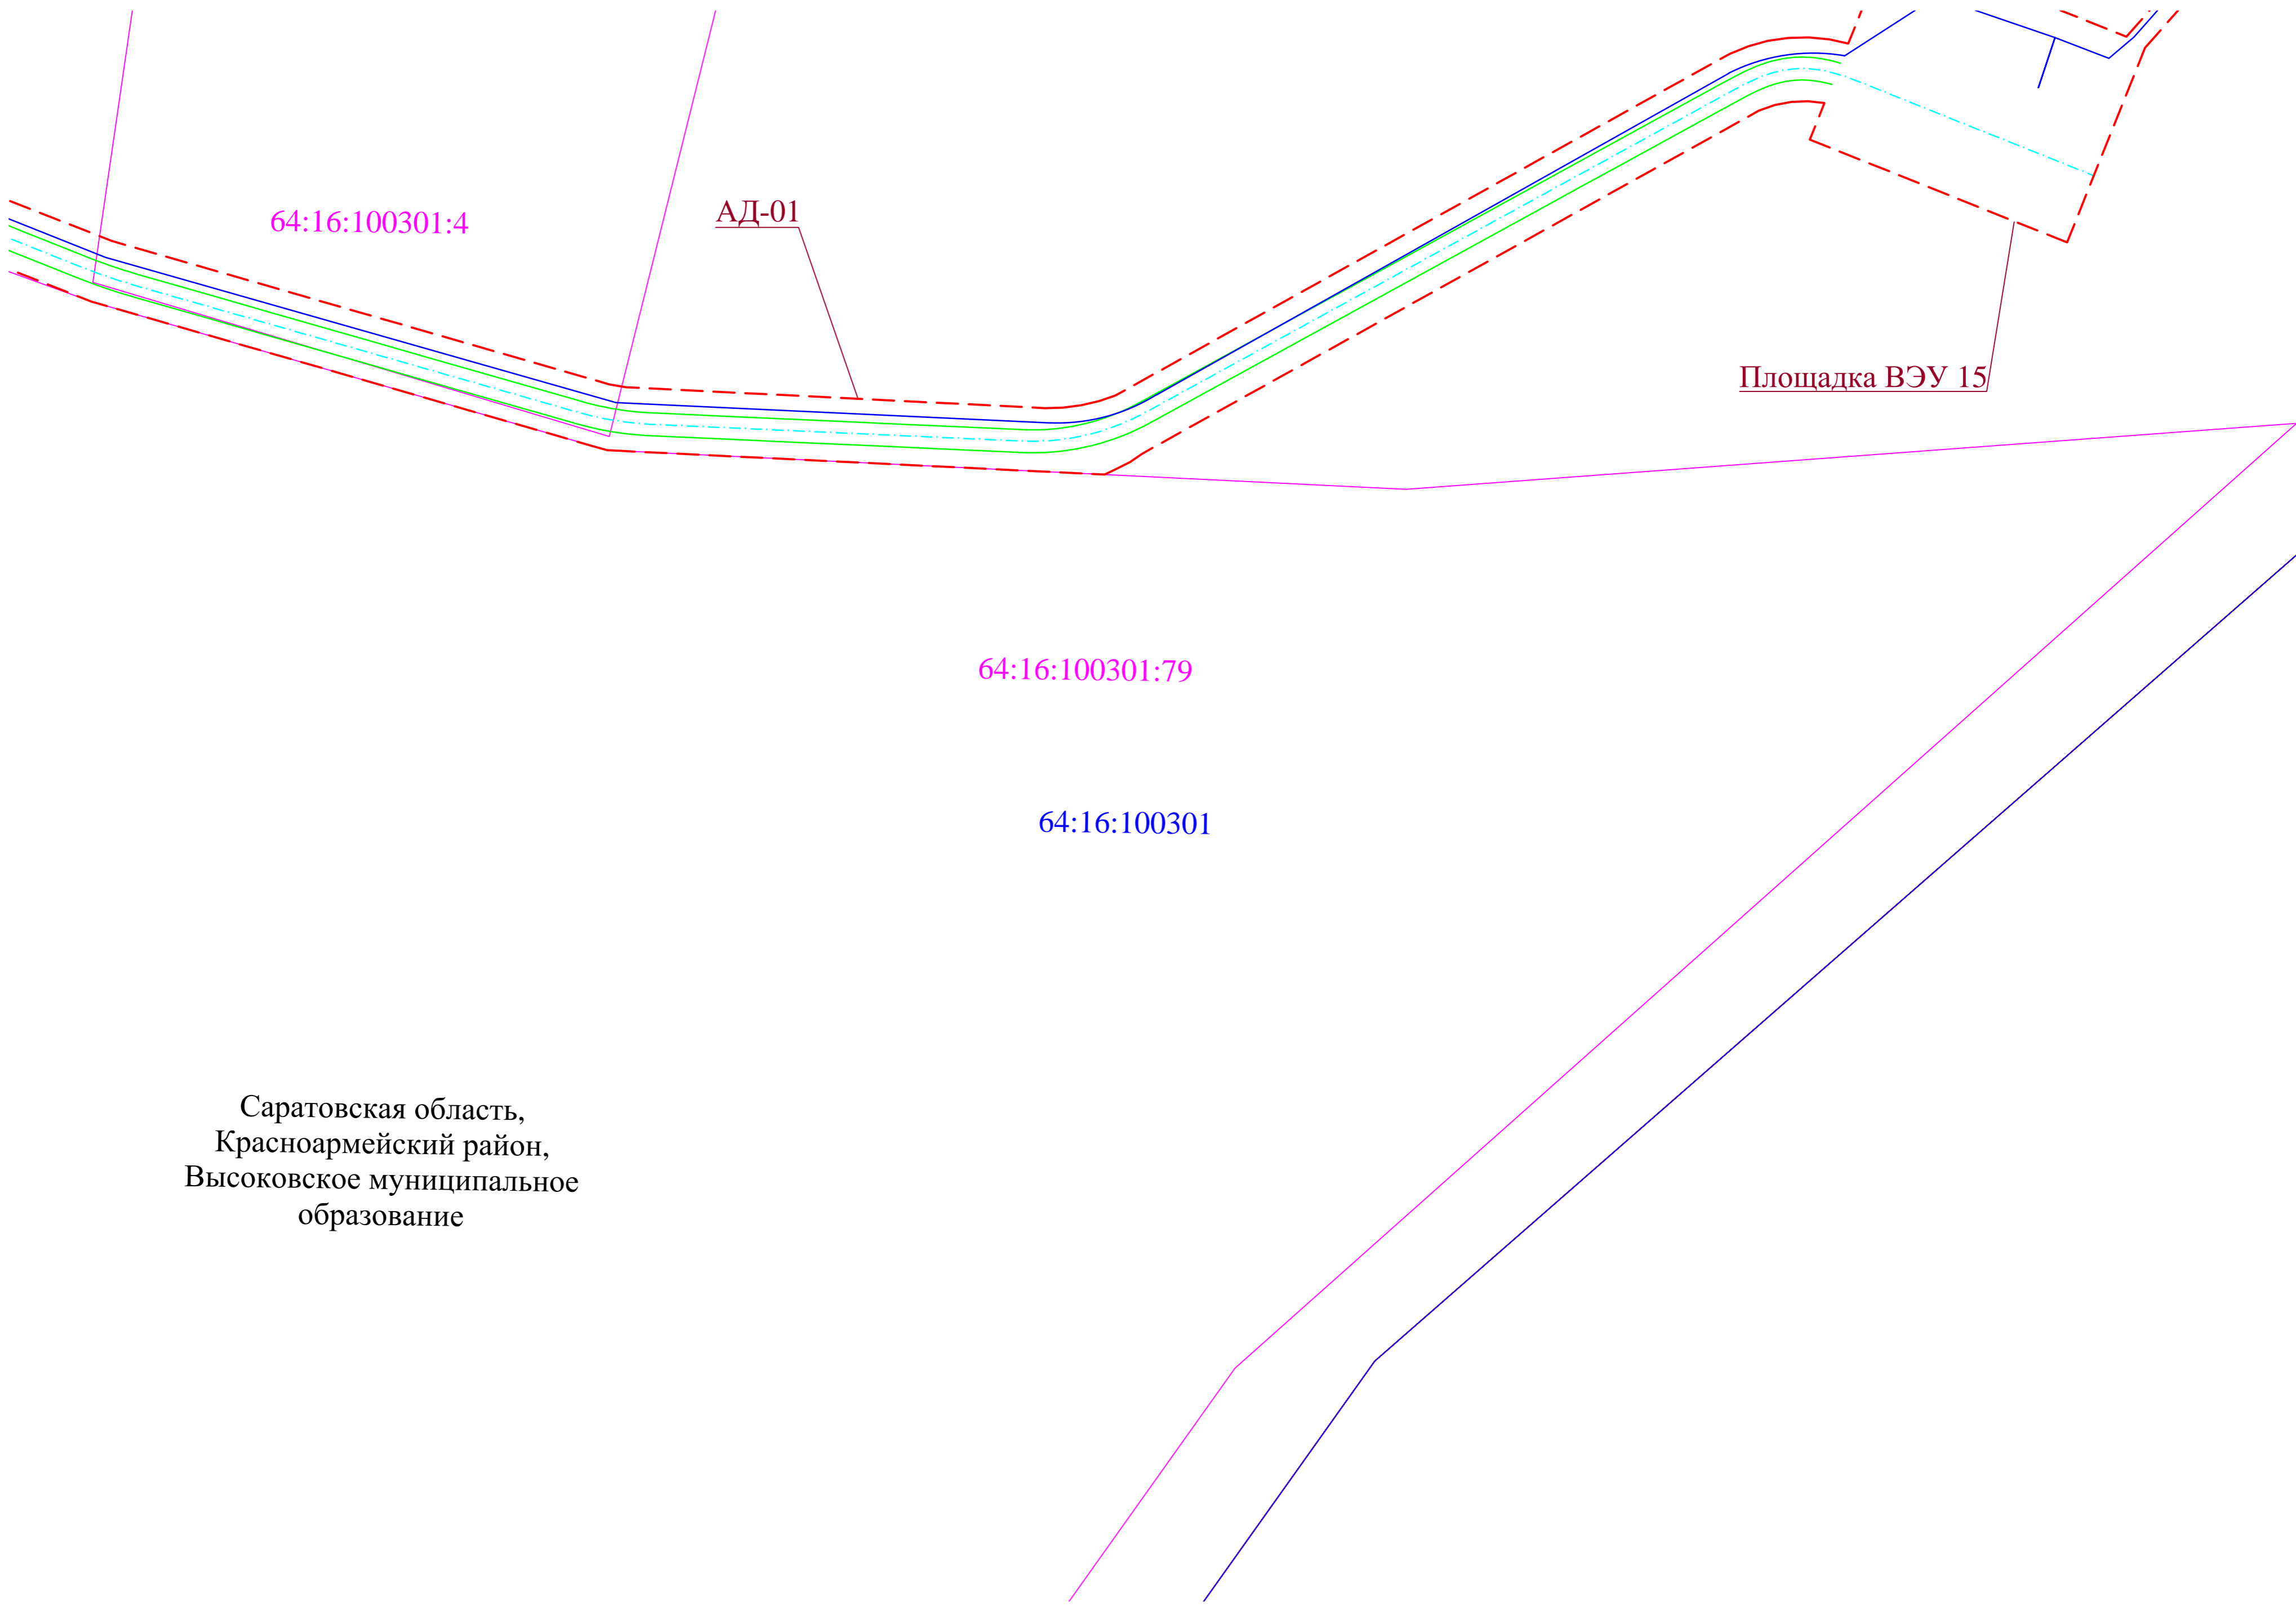

Саратовская область,
Красноармейский район,
Высоковское муниципальное
образование

64:16:100301:4

АД-01

64:16:100301:79

64:16:100301

Площадка ВЭУ 15

УСЛОВНЫЕ ОБОЗНАЧЕНИЯ ПРИВЕДЕНЫ НА ЛИСТЕ 1

Инд. № подл.
Подп. и дата
Взам. инд. №


Изм.	Кол. уч.	Лист	№ док.	Подп.	Дата

ВЭС000085.291.1.2-ППТ-МО-ГЧ

Копировал

Формат А2

Лист
17

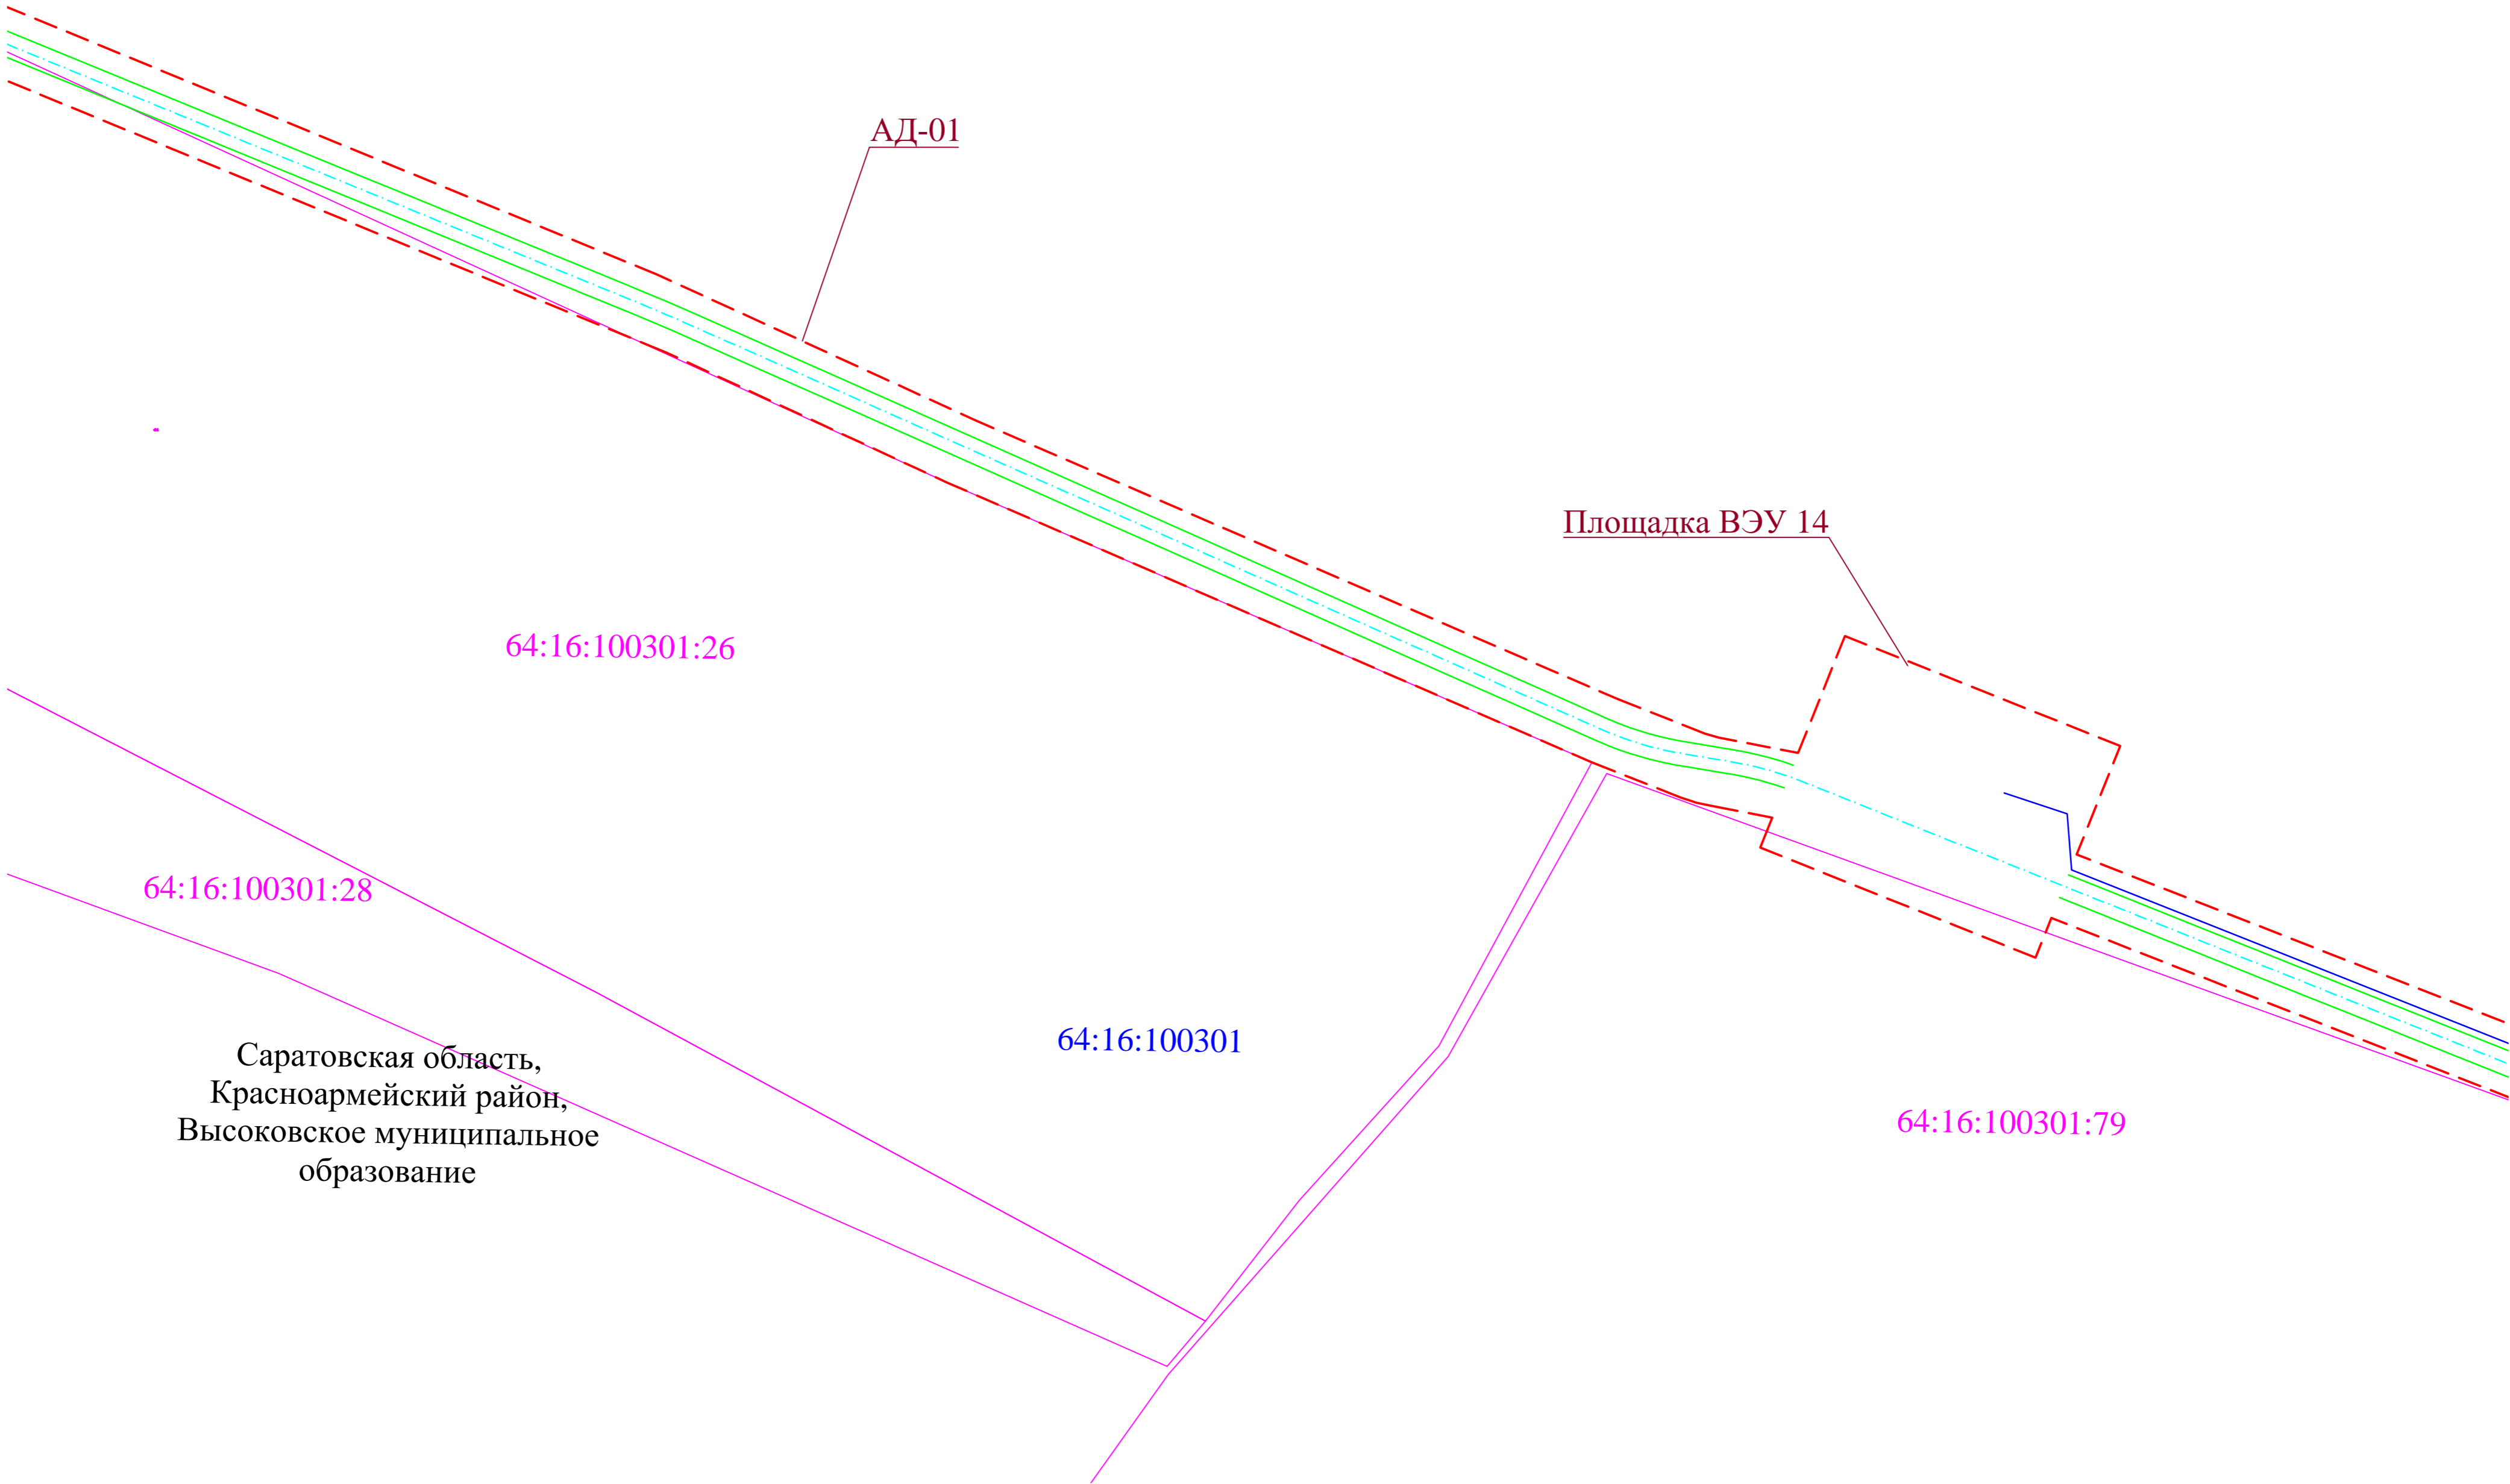

Взам. инв. №
Лист и дата
Инв. № лист

УСЛОВНЫЕ ОБОЗНАЧЕНИЯ ПРИВЕДЕНЫ НА ЛИСТЕ 1


Изм.	Кол. уч.	Лист	№ док.	Подп.	Дата

ВЭС0000085.291.1.2-ППТ-МО-ГЧ

Копировал

Формат А2

Лист
18

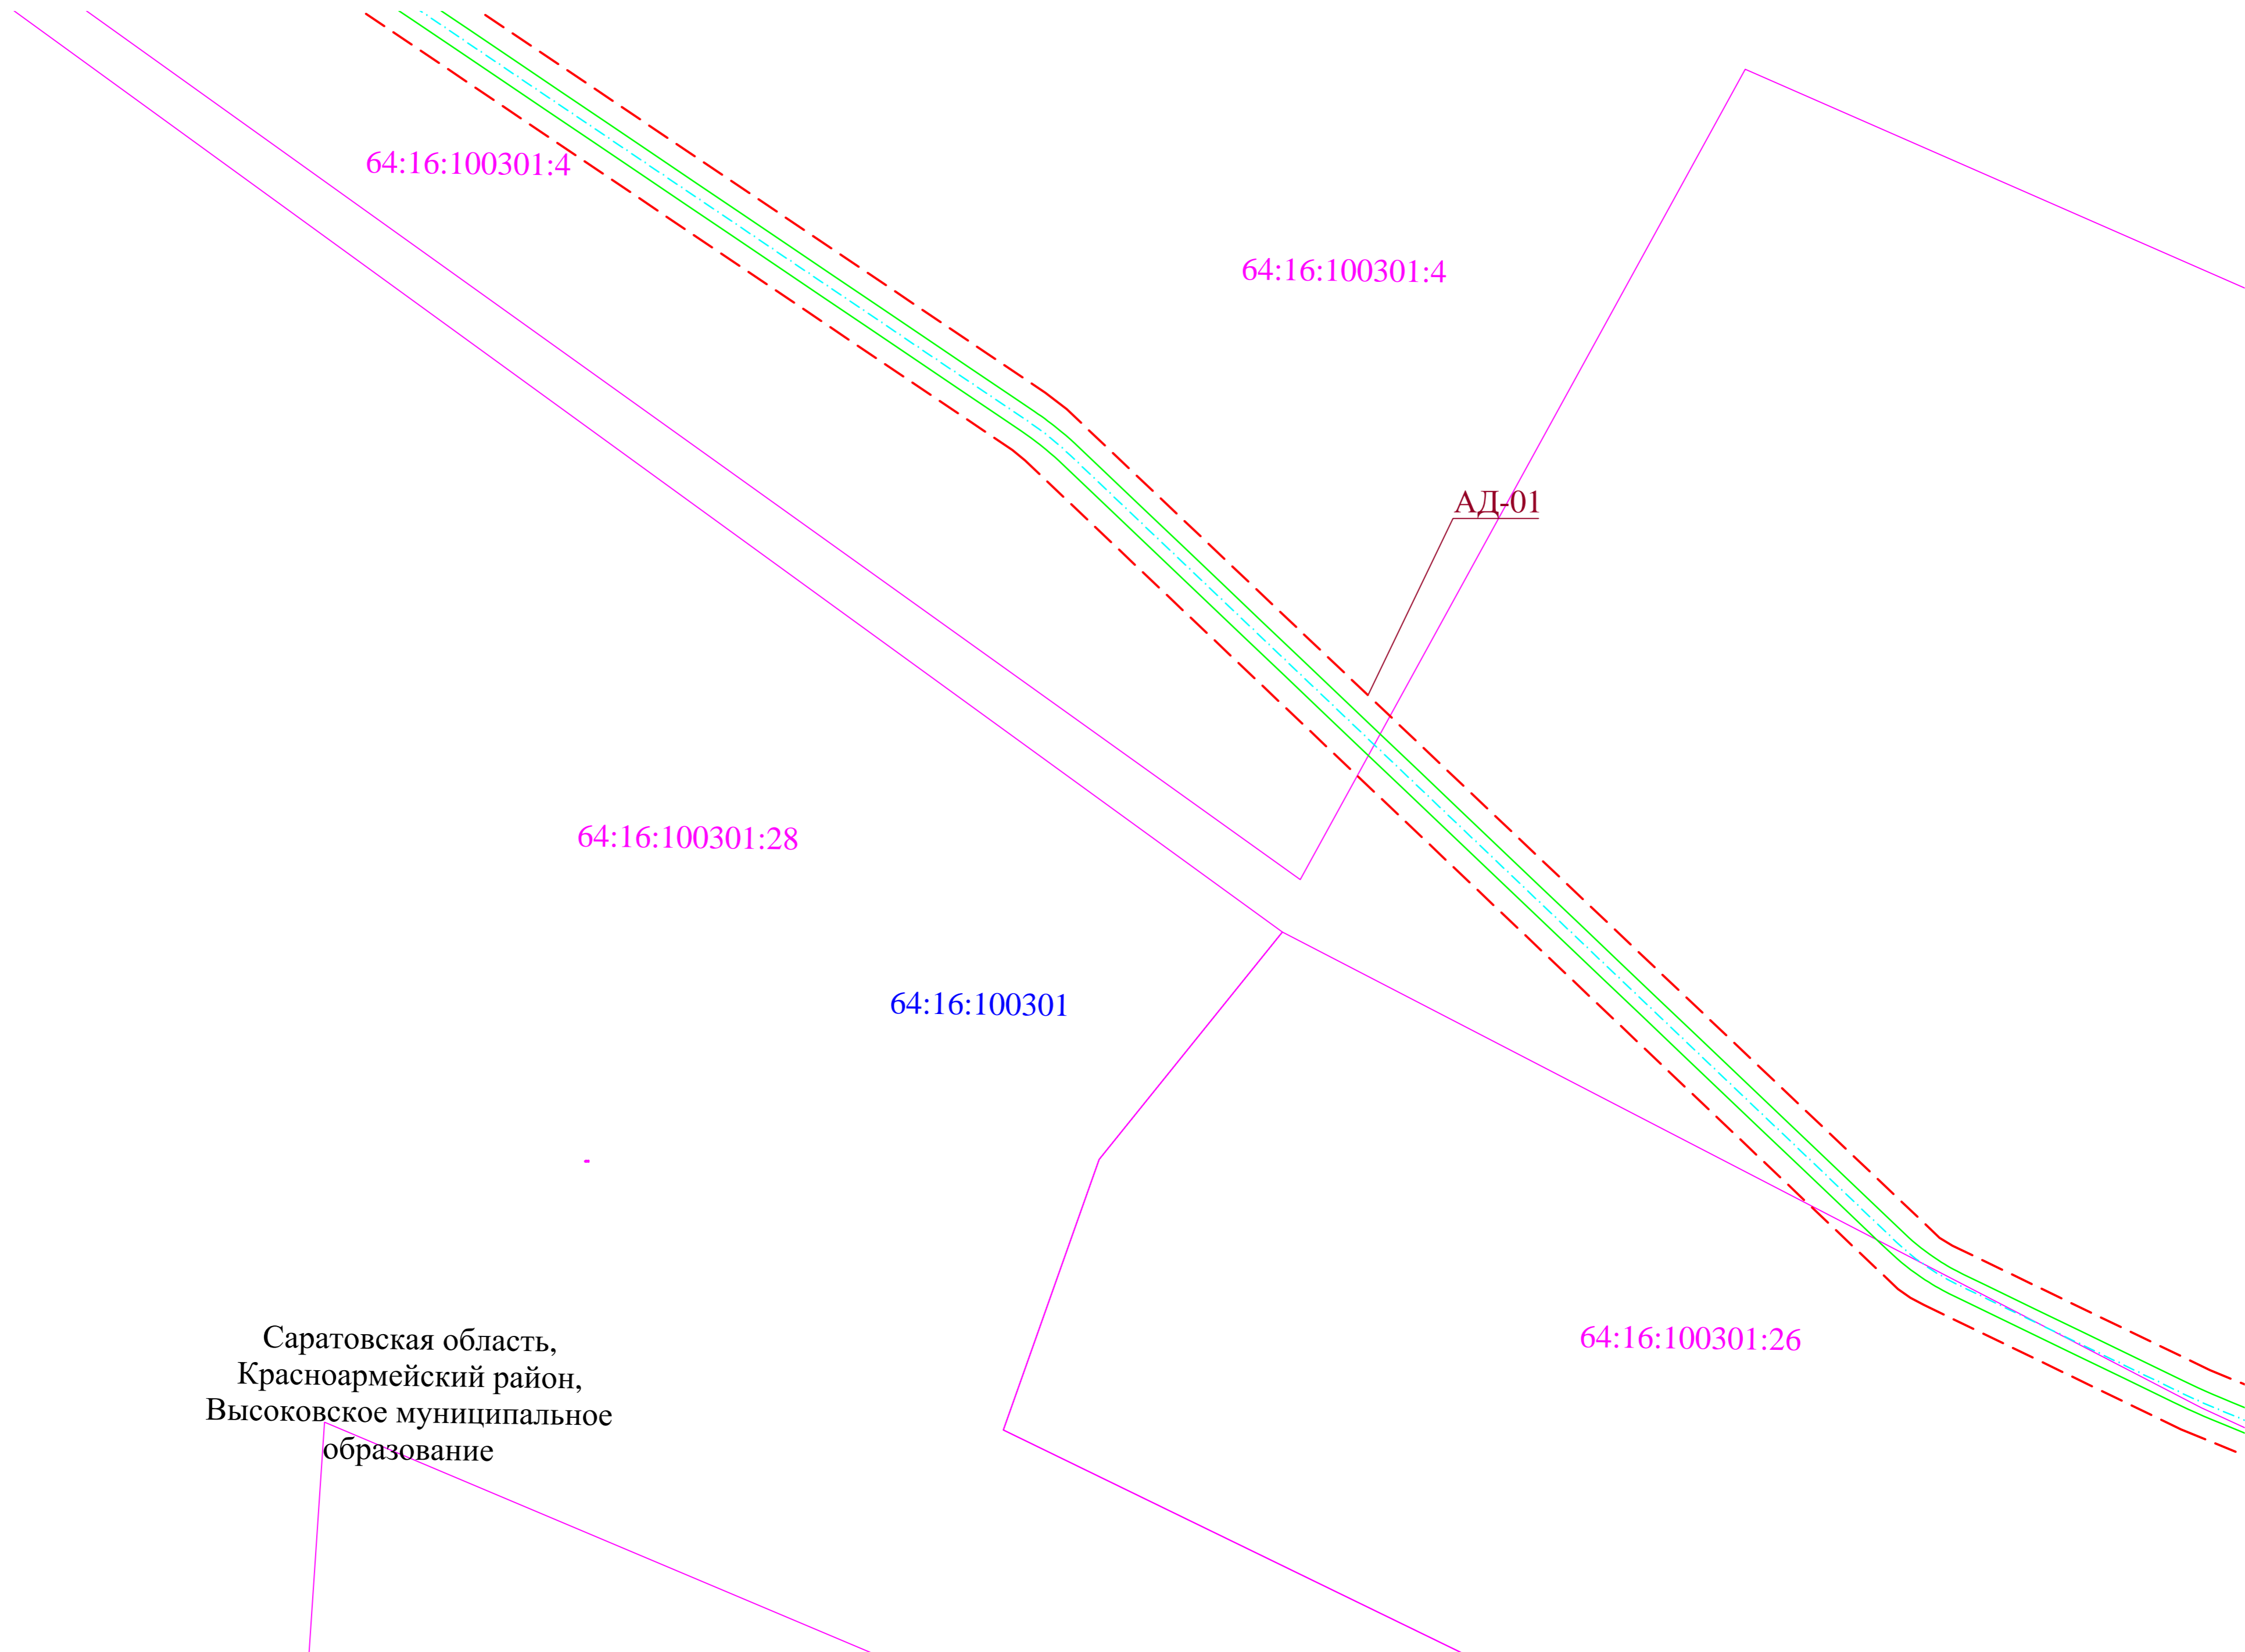

Саратовская область,
Красноармейский район,
Высоковское муниципальное
образование

УСЛОВНЫЕ ОБОЗНАЧЕНИЯ ПРИВЕДЕНЫ НА ЛИСТЕ 1

Взам. инв. №
Лист и дата
Инв. № лист

Изм.	Кол. уч.	Лист	№ док.	Подп.	Дата

ВЭС000085.291.1.2-ППТ-МО-ГЧ

Копировал

Формат А2

Лист
19

Саратовская область,
Красноармейский район,
Высоковское муниципальное
образование

Саратовская область,
Красноармейский район,
Высоковское муниципальное
образование, село Карамыш

64:16:100301

АД-01 64:16:100301:4

64:16:100301:28

УСЛОВНЫЕ ОБОЗНАЧЕНИЯ ПРИВЕДЕНЫ НА ЛИСТЕ 1

Изм.	Кол. уч.	Лист	№ док.	Подп.	Дата

ВЭС000085.291.1.2-ППТ-МО-ГЧ

Лист
20

Копировал

Формат А2

Взам. инв. №
Лист и дата
Инв. № подл.