

Заказчик – ООО «Ветропарки ФРВ»

ДОКУМЕНТАЦИЯ ПО ПЛАНИРОВКЕ ТЕРРИТОРИИ

разработана для размещения линейного объекта

«Красноармейская ВЭС»

ПРОЕКТ МЕЖЕВАНИЯ ТЕРРИТОРИИ

**(В ГРАНИЦАХ ВЫСОКОВСКОГО МУНИЦИПАЛЬНОГО ОБРАЗОВАНИЯ
КРАСНОАРМЕЙСКОГО РАЙОНА)**

**Основная часть проекта межевания территории.
Чертежи межевания территории**

ВЭС00085.291.1.1-ПМТ-ОЧП-ГЧ

ТОМ VI

Изм.	№ док.	Подп.	Дата

ООО «ЕРСМ Сибири»

Заказчик – ООО «Ветропарки ФРВ»

ДОКУМЕНТАЦИЯ ПО ПЛАНИРОВКЕ ТЕРРИТОРИИ

разработана для размещения линейного объекта

«Красноармейская ВЭС»

ПРОЕКТ МЕЖЕВАНИЯ ТЕРРИТОРИИ

(В ГРАНИЦАХ ВЫСОКОВСКОГО МУНИЦИПАЛЬНОГО

ОБРАЗОВАНИЯ КРАСНОАРМЕЙСКОГО РАЙОНА)

Основная часть проекта межевания территории.

Чертежи межевания территории

ВЭС00085.291.1.1-ПМТ -ОЧП-ГЧ

ТОМ VI

Изм.	№ док.	Подп.	Дата

Взам инв. №	
Подп. и дата	
Инв. № подл.	

Технический директор



Лушников А.А.

Главный инженер проекта

Мартьянов Е.А.

2019

Состав проекта

№ тома	Обозначение	Наименование	Прим.
1	ВЭС00085.291.1.1-ППТ-ОЧП	Основная часть проекта планировки территории. Положение о размещении линейного объекта	
2	ВЭС00085.291.1.1-ППТ-ОЧП-ГЧ	Основная часть проекта планировки территории. Графическая часть	
3	ВЭС00085.291.1.1-ППТ-МО-ПЗ	Материалы по обоснованию проекта планировки территории. Пояснительная записка	
4	ВЭС00085.291.1.1-ППТ-МО-ГЧ	Материалы по обоснованию проекта планировки территории. Графическая часть	
5	ВЭС00085.291.1.1-ПМТ-ОЧП-ТЧ	Основная часть проекта межевания территории. Текстовая часть	
6	ВЭС00085.291.1.1-ПМТ-ОЧП-ГЧ	Основная часть проекта межевания территории. Чертежи межевания территории.	
7	ВЭС00085.291.1.1-ПМТ-МО	Материалы по обоснованию проекта межевания территории	

Согласовано					

Взам. инв. №	
Подп. и дата	

Изм.	Кол.уч.	Лист	№ док	Подп.	Дата

ВЭС00085.291.1.1-ПМТ-ОЧП.СП


Проект межевания территории Красноармейская ВЭС Основная часть проекта межевания территории Чертежи межевания территории Состав проекта	Стадия П	Лист 1	Листов 1
---	-------------	-----------	-------------



ЕРСМ Сибири
Engineering Procurement Construction Management

Инв. № подл.	ГИП	Мартьянов		11.19
	Н.контр.	Пирогова		11.19
	Нач. отд.			
	Пров.	Иванов		11.19
	Разраб.	Редькова		11.19

Саратовская область,
Красноармейский район,
Высоковское муниципальное
образование

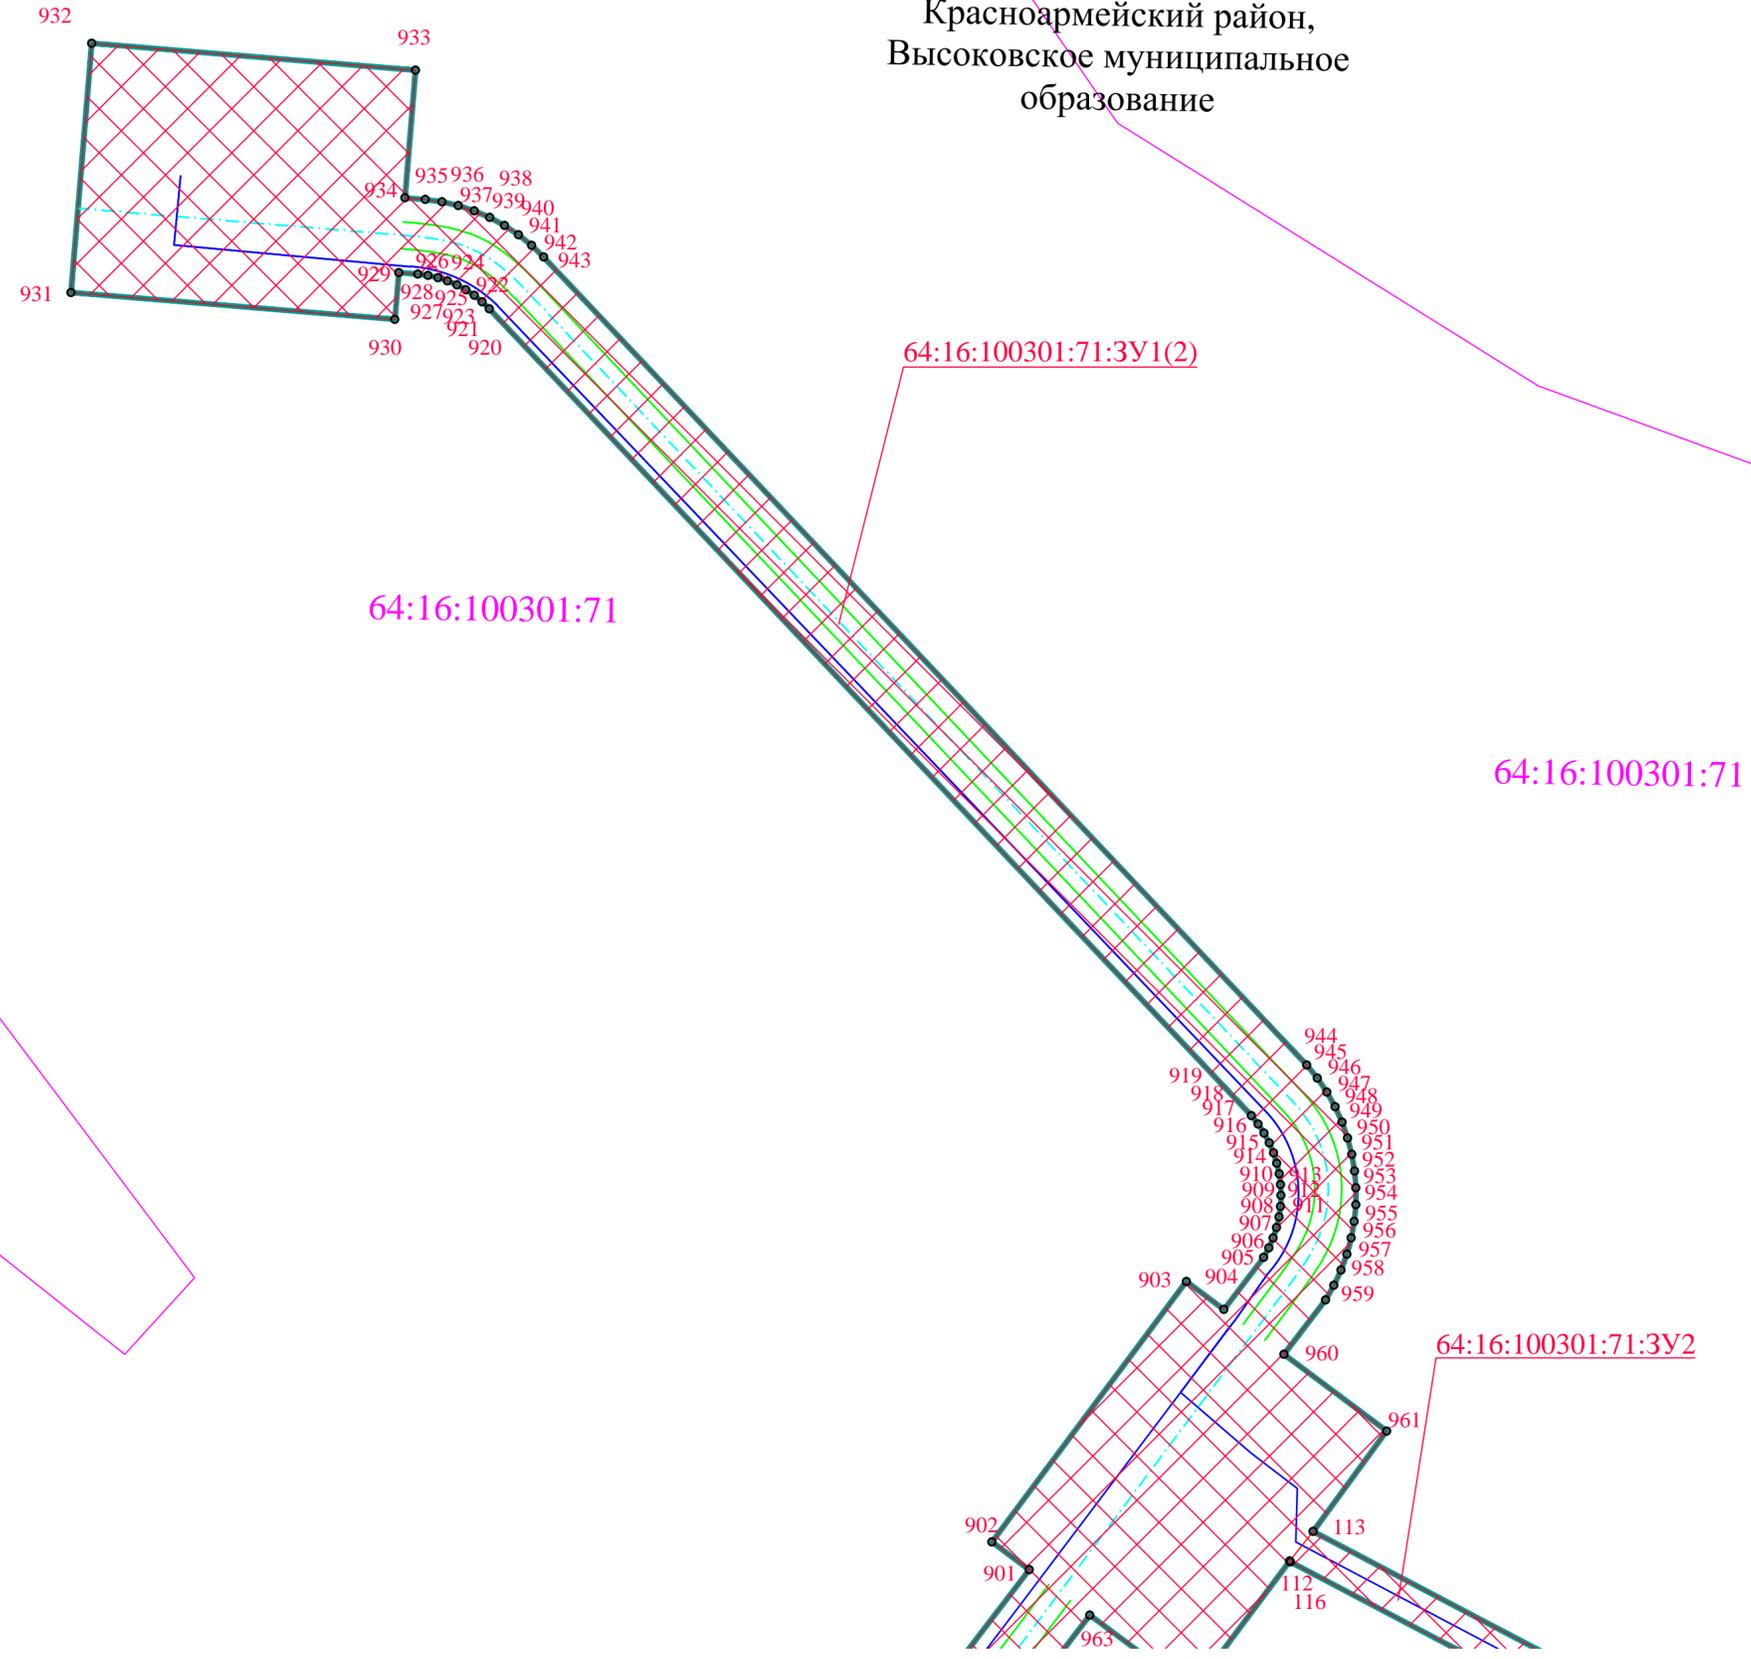

64:16:100301

64:16:100301:71

64:16:100301:71

УСЛОВНЫЕ ОБОЗНАЧЕНИЯ ПРИВЕДЕНЫ НА ЛИСТЕ 1

Изм.	Кол. уч.	Лист	№ док.	Подп.	Дата


ВЭС00085.291.1.1-ПМТ-04П-ГЧ

Копировал

Формат А2

Инд. № подл.
Подп. и дата
Взам. инд. №

Саратовская область,
Красноармейский район,
Высоковское муниципальное
образование

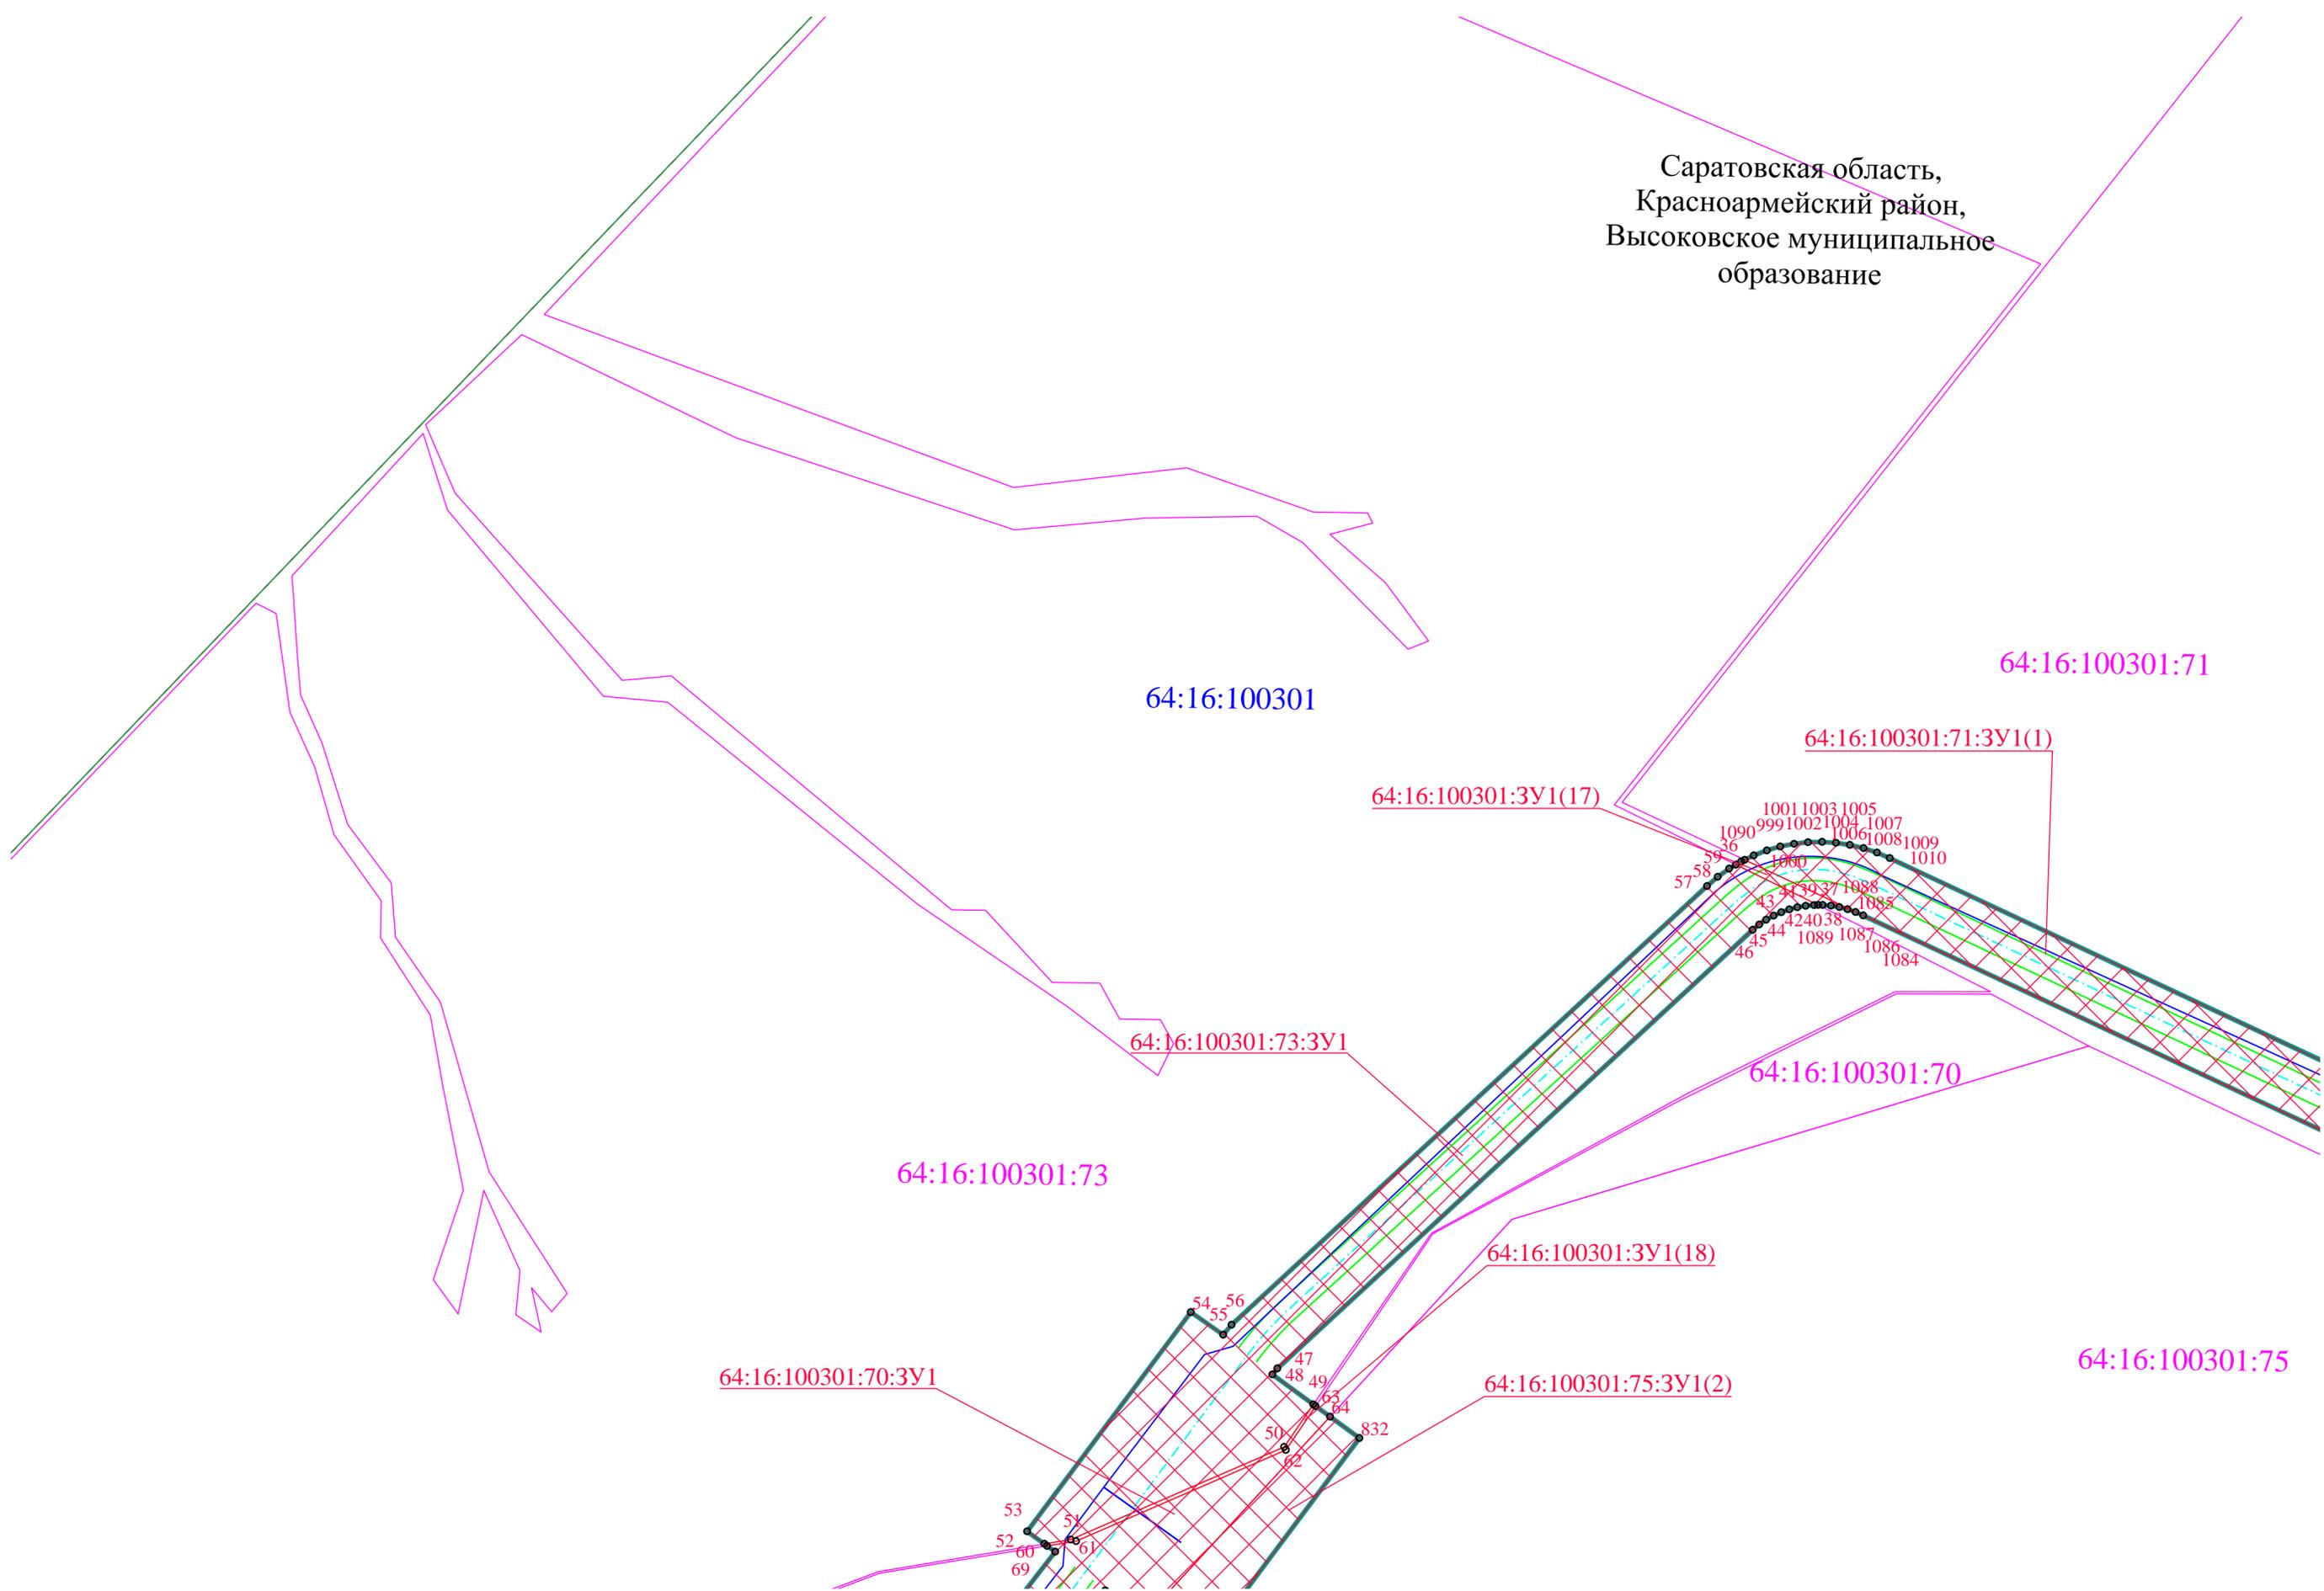

Взам. инв. №
Лист и дата
Инв. № листа

УСЛОВНЫЕ ОБОЗНАЧЕНИЯ ПРИВЕДЕНЫ НА ЛИСТЕ 1

Изм.	Кол. уч.	Лист	№ док.	Подп.	Дата

ВЭС00085.291.1.1-ПМТ-04П-ГЧ


Копировал

Формат А2

Лист
3

Саратовская область,
Красноармейский район,
Высоковское муниципальное
образование

64:16:100301:71

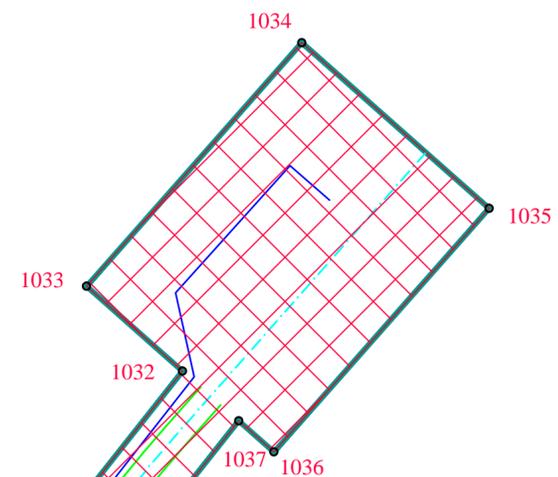


64:16:100301:71:3У1(1)

64:16:100301

64:16:100301:71:3У1(1)

64:16:100301:71

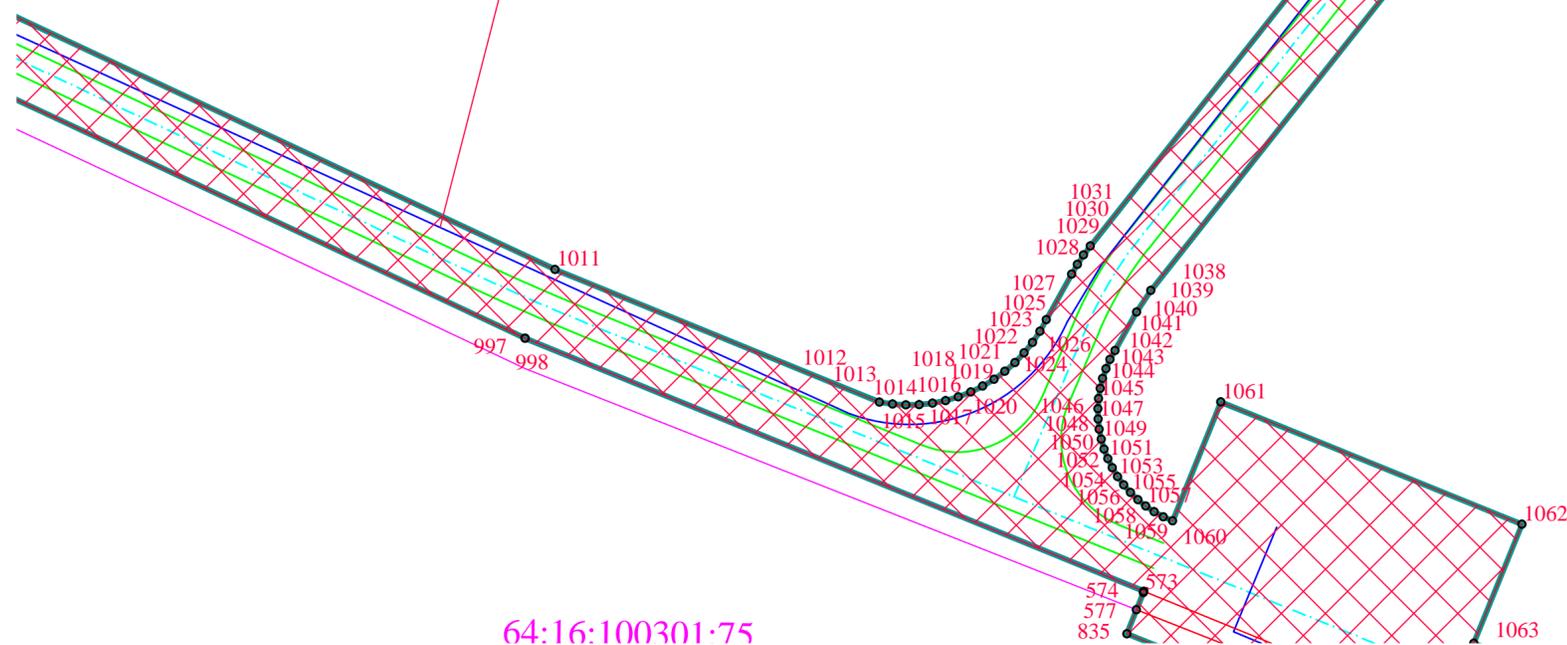

64:16:100301:75

УСЛОВНЫЕ ОБОЗНАЧЕНИЯ ПРИВЕДЕНЫ НА ЛИСТЕ 1

Изм.	Кол. уч.	Лист	№ док.	Подп.	Дата

ВЭС00085.291.1.1-ПМТ-04П-ГЧ


Лист
4

Копировал

Формат А2

Взам. инв. №
Лист и дата
Инв. № листа

Саратовская область,
Красноармейский район,
Высоковское муниципальное
образование

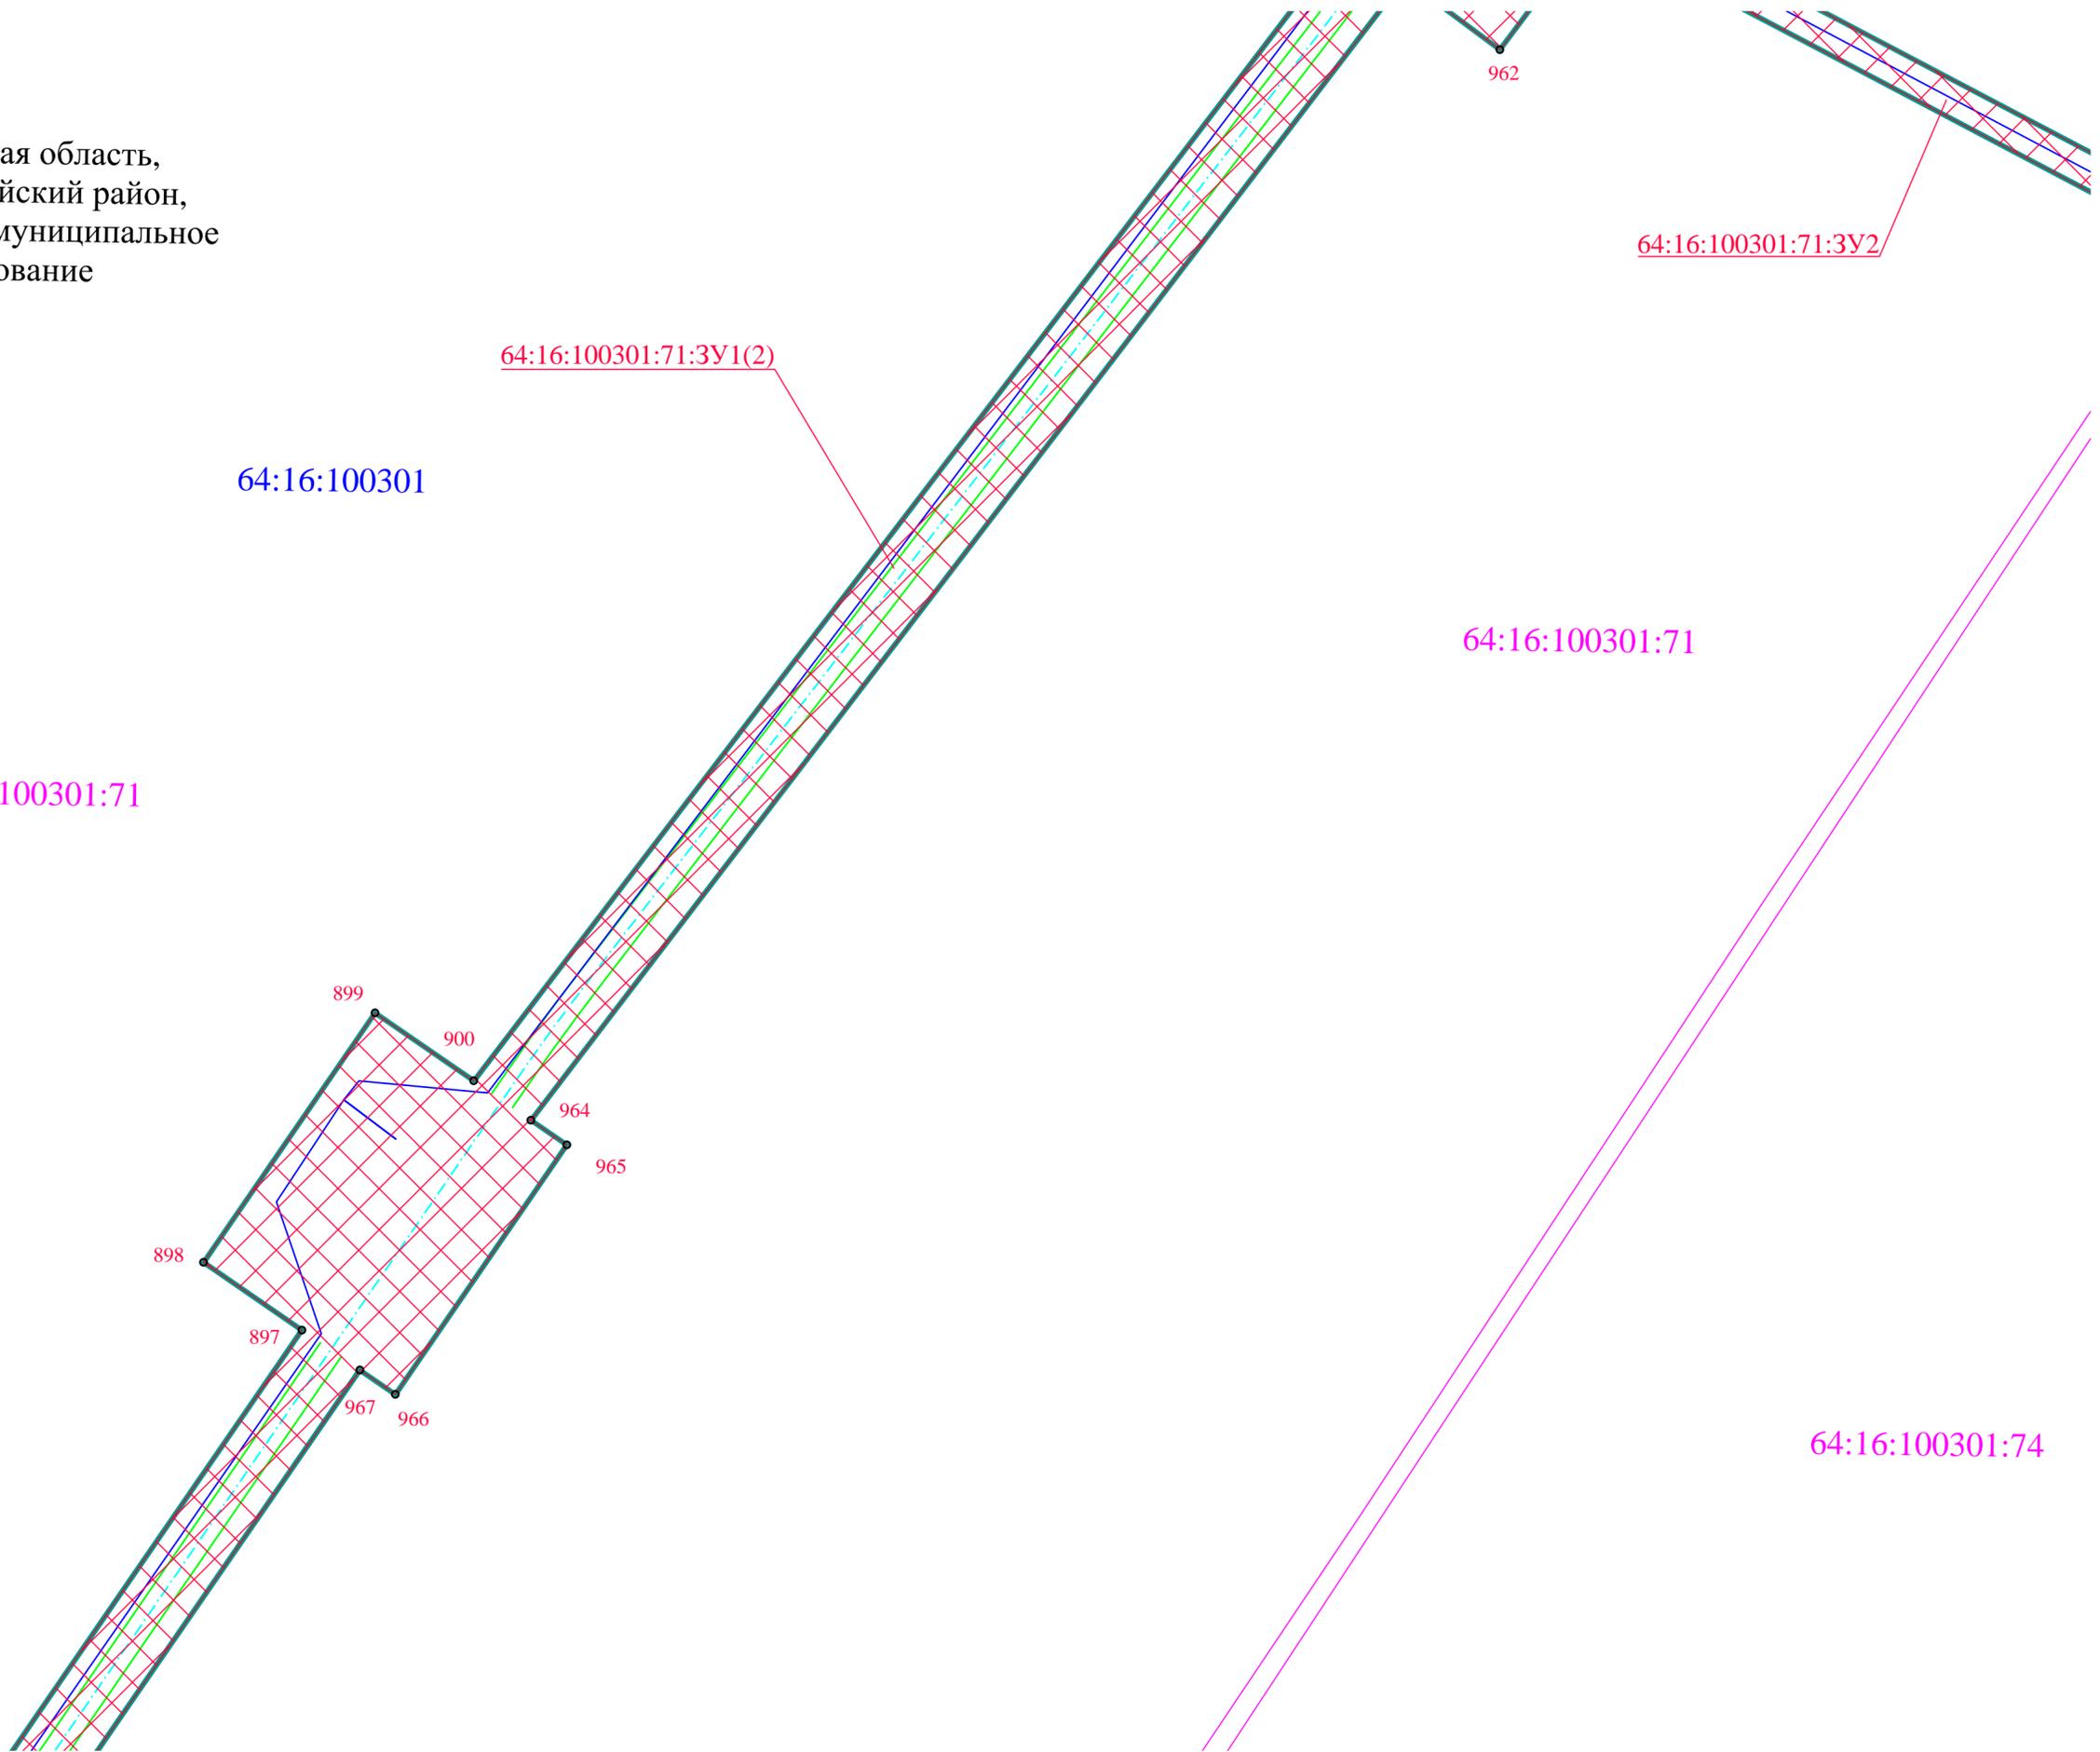

64:16:100301:71

64:16:100301


64:16:100301:71:3Y1(2)

64:16:100301:71:3Y2

64:16:100301:71

64:16:100301:74

962

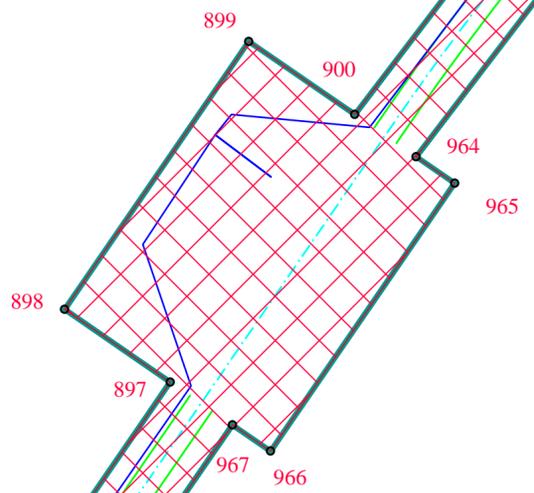

УСЛОВНЫЕ ОБОЗНАЧЕНИЯ ПРИВЕДЕНЫ НА ЛИСТЕ 1

Взам. инв. №
Лист и дата
Инв. № подл.

Изм.	Кол. уч.	Лист	№ док.	Подп.	Дата


ВЭС00085.291.1.1-ПМТ-04П-ГЧ

Копировал

Формат А2

Лист
5

Саратовская область,
Красноармейский район,
Высоковское муниципальное
образование

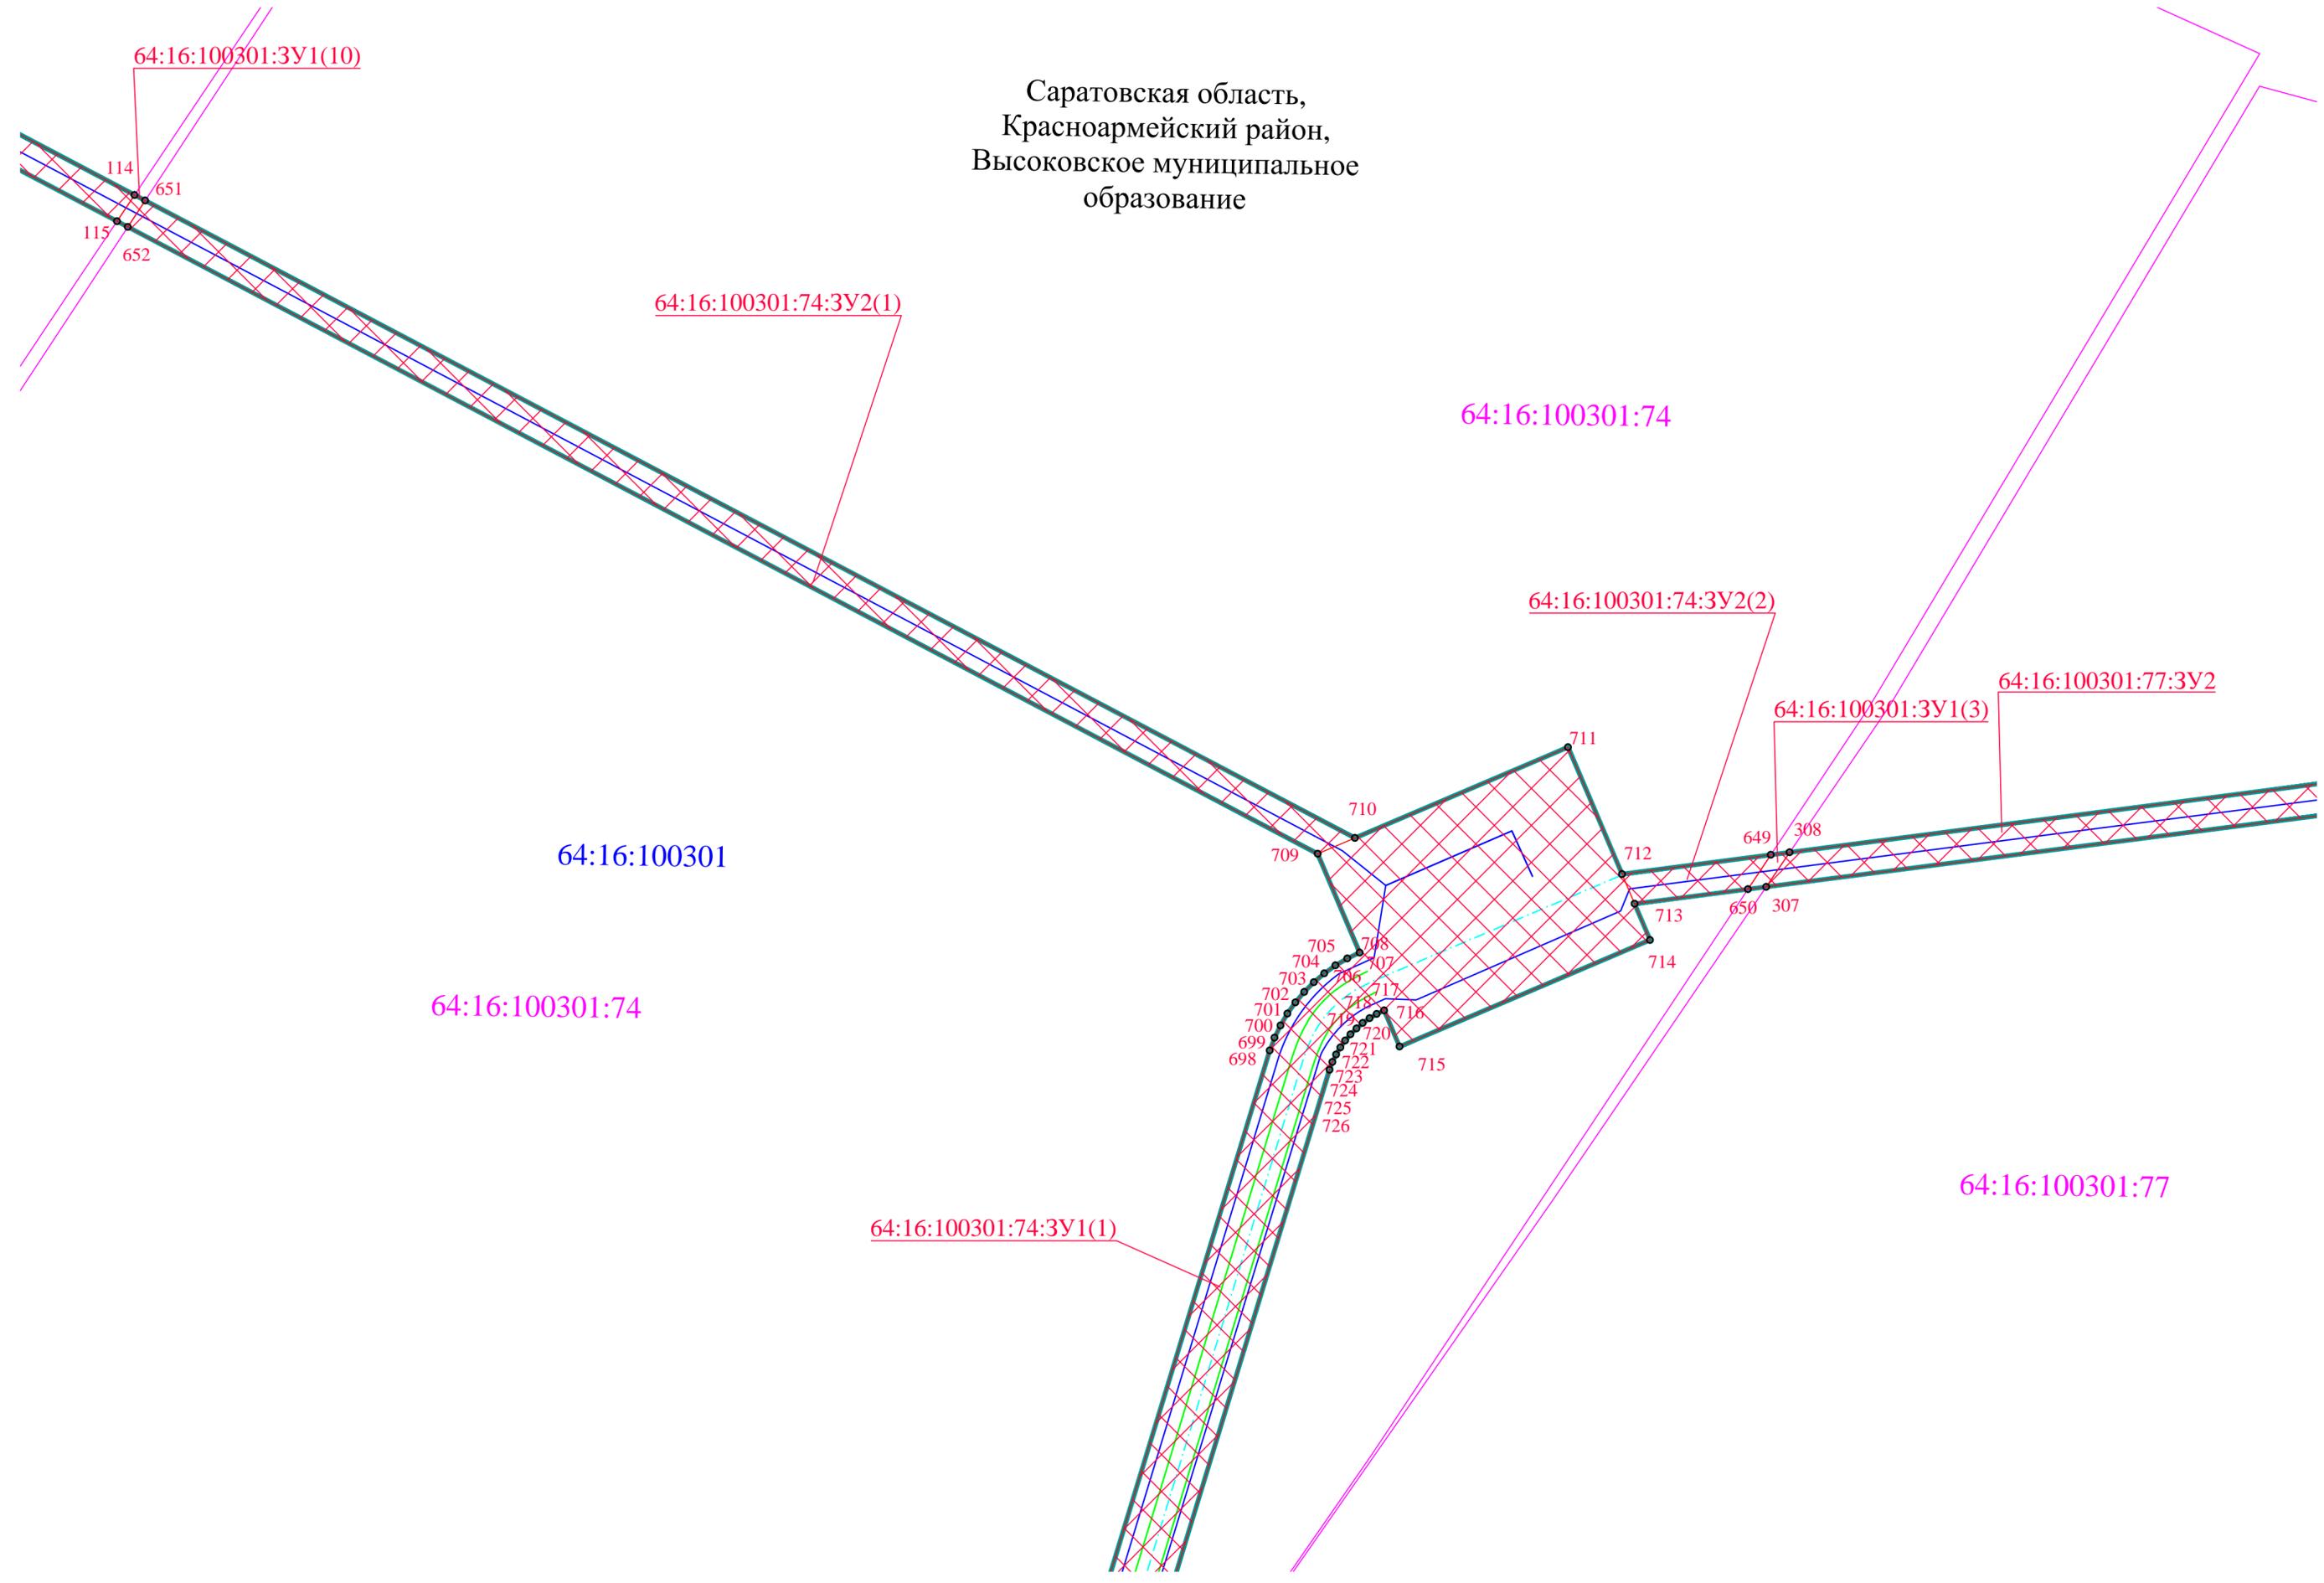

Взам. инв. №
Лист и дата
Инв. № листа

УСЛОВНЫЕ ОБОЗНАЧЕНИЯ ПРИВЕДЕНЫ НА ЛИСТЕ 1

Изм.	Кол. уч.	Лист	№ док.	Подп.	Дата

ВЭС00085.291.1.1-ПМТ-04П-ГЧ

Копировал

Формат А2

Лист
6

Саратовская область,
Красноармейский район,
Высоковское муниципальное
образование

64:16:100301

64:16:100301:77:3У2

64:16:100301:77

64:16:100301:77:3У1

226
225
224
223
222
221
220
219
218
217
216
215
214
213
212
211
210
209
228
229
230
231
232
233
234
235
236
237
238
239
240
241
242
243
244

УСЛОВНЫЕ ОБОЗНАЧЕНИЯ ПРИВЕДЕНЫ НА ЛИСТЕ 1

Изм.	Кол. уч.	Лист	№ док.	Подп.	Дата

ВЭС00085.291.1.1-ПМТ-04П-ГЧ

Копировал

Формат А2

Лист

7

Инд. № подл. Подп. и дата. Взам. инд. №

Саратовская область,
Красноармейский район,
Высоковское муниципальное
образование

64:16:100301:75

64:16:100301:70



64:16:100301:70:3У1

64:16:100301:75:3У1(1)

64:16:100301

64:16:100301:75

64:16:100301:75:3У2(1)

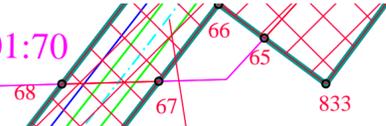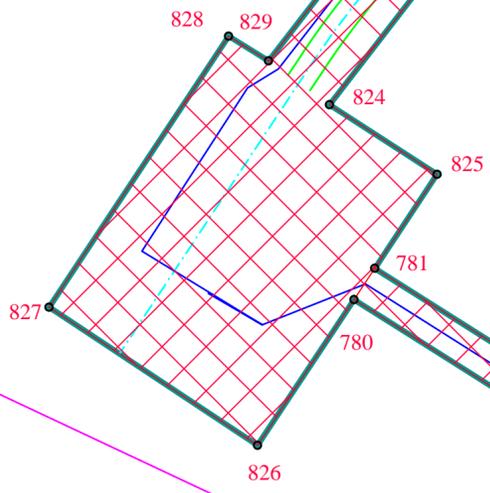

Взам. инв. №
Лист и дата
Инв. № подл.

УСЛОВНЫЕ ОБОЗНАЧЕНИЯ ПРИВЕДЕНЫ НА ЛИСТЕ 1

Изм.	Кол. уч.	Лист	№ док.	Подп.	Дата


ВЭС00085.291.1.1-ПМТ-04П-ГЧ

Копировал

Формат А2

Лист
8

Саратовская область,
Красноармейский район,
Высоковское муниципальное
образование

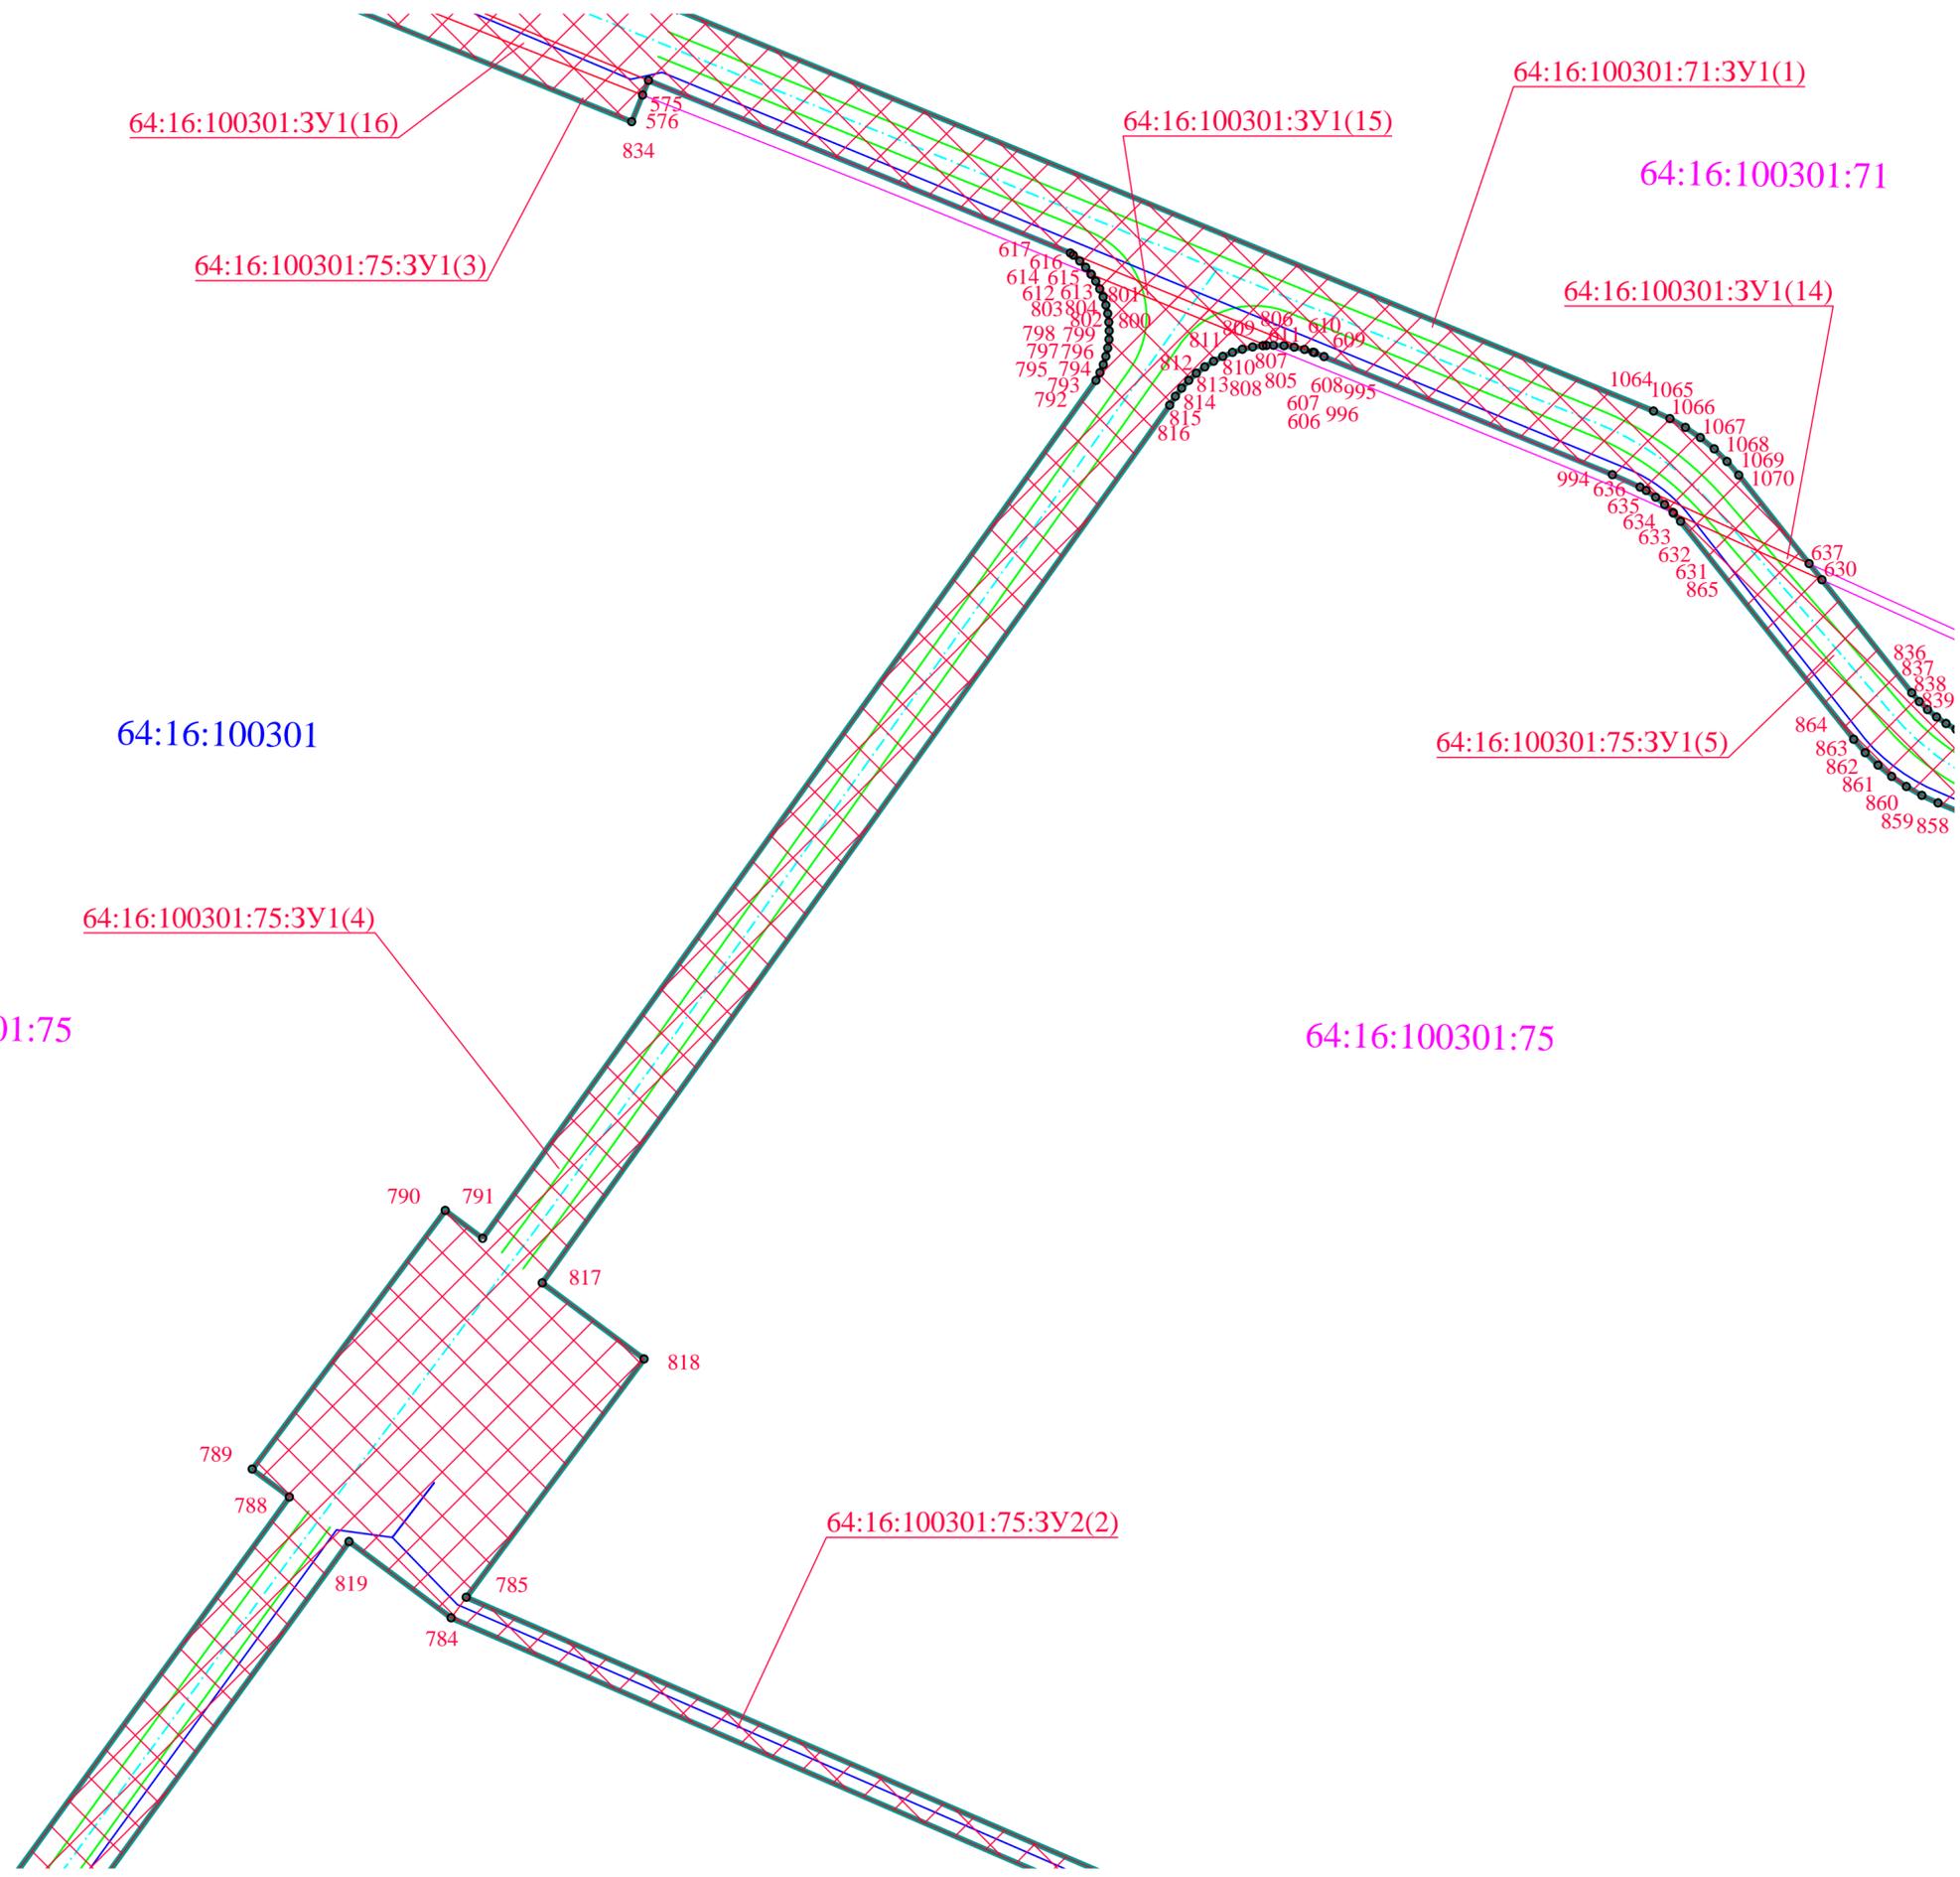

УСЛОВНЫЕ ОБОЗНАЧЕНИЯ ПРИВЕДЕНЫ НА ЛИСТЕ 1

Изм.	Кол. уч.	Лист	№ док.	Подп.	Дата

ВЭС00085.291.1.1-ПМТ-04П-ГЧ

Копировал


Формат А2

Лист

9

Взам. инв. №
Лист и дата
Инв. № подл.

Саратовская область,
Красноармейский район,
Высоковское муниципальное
образование

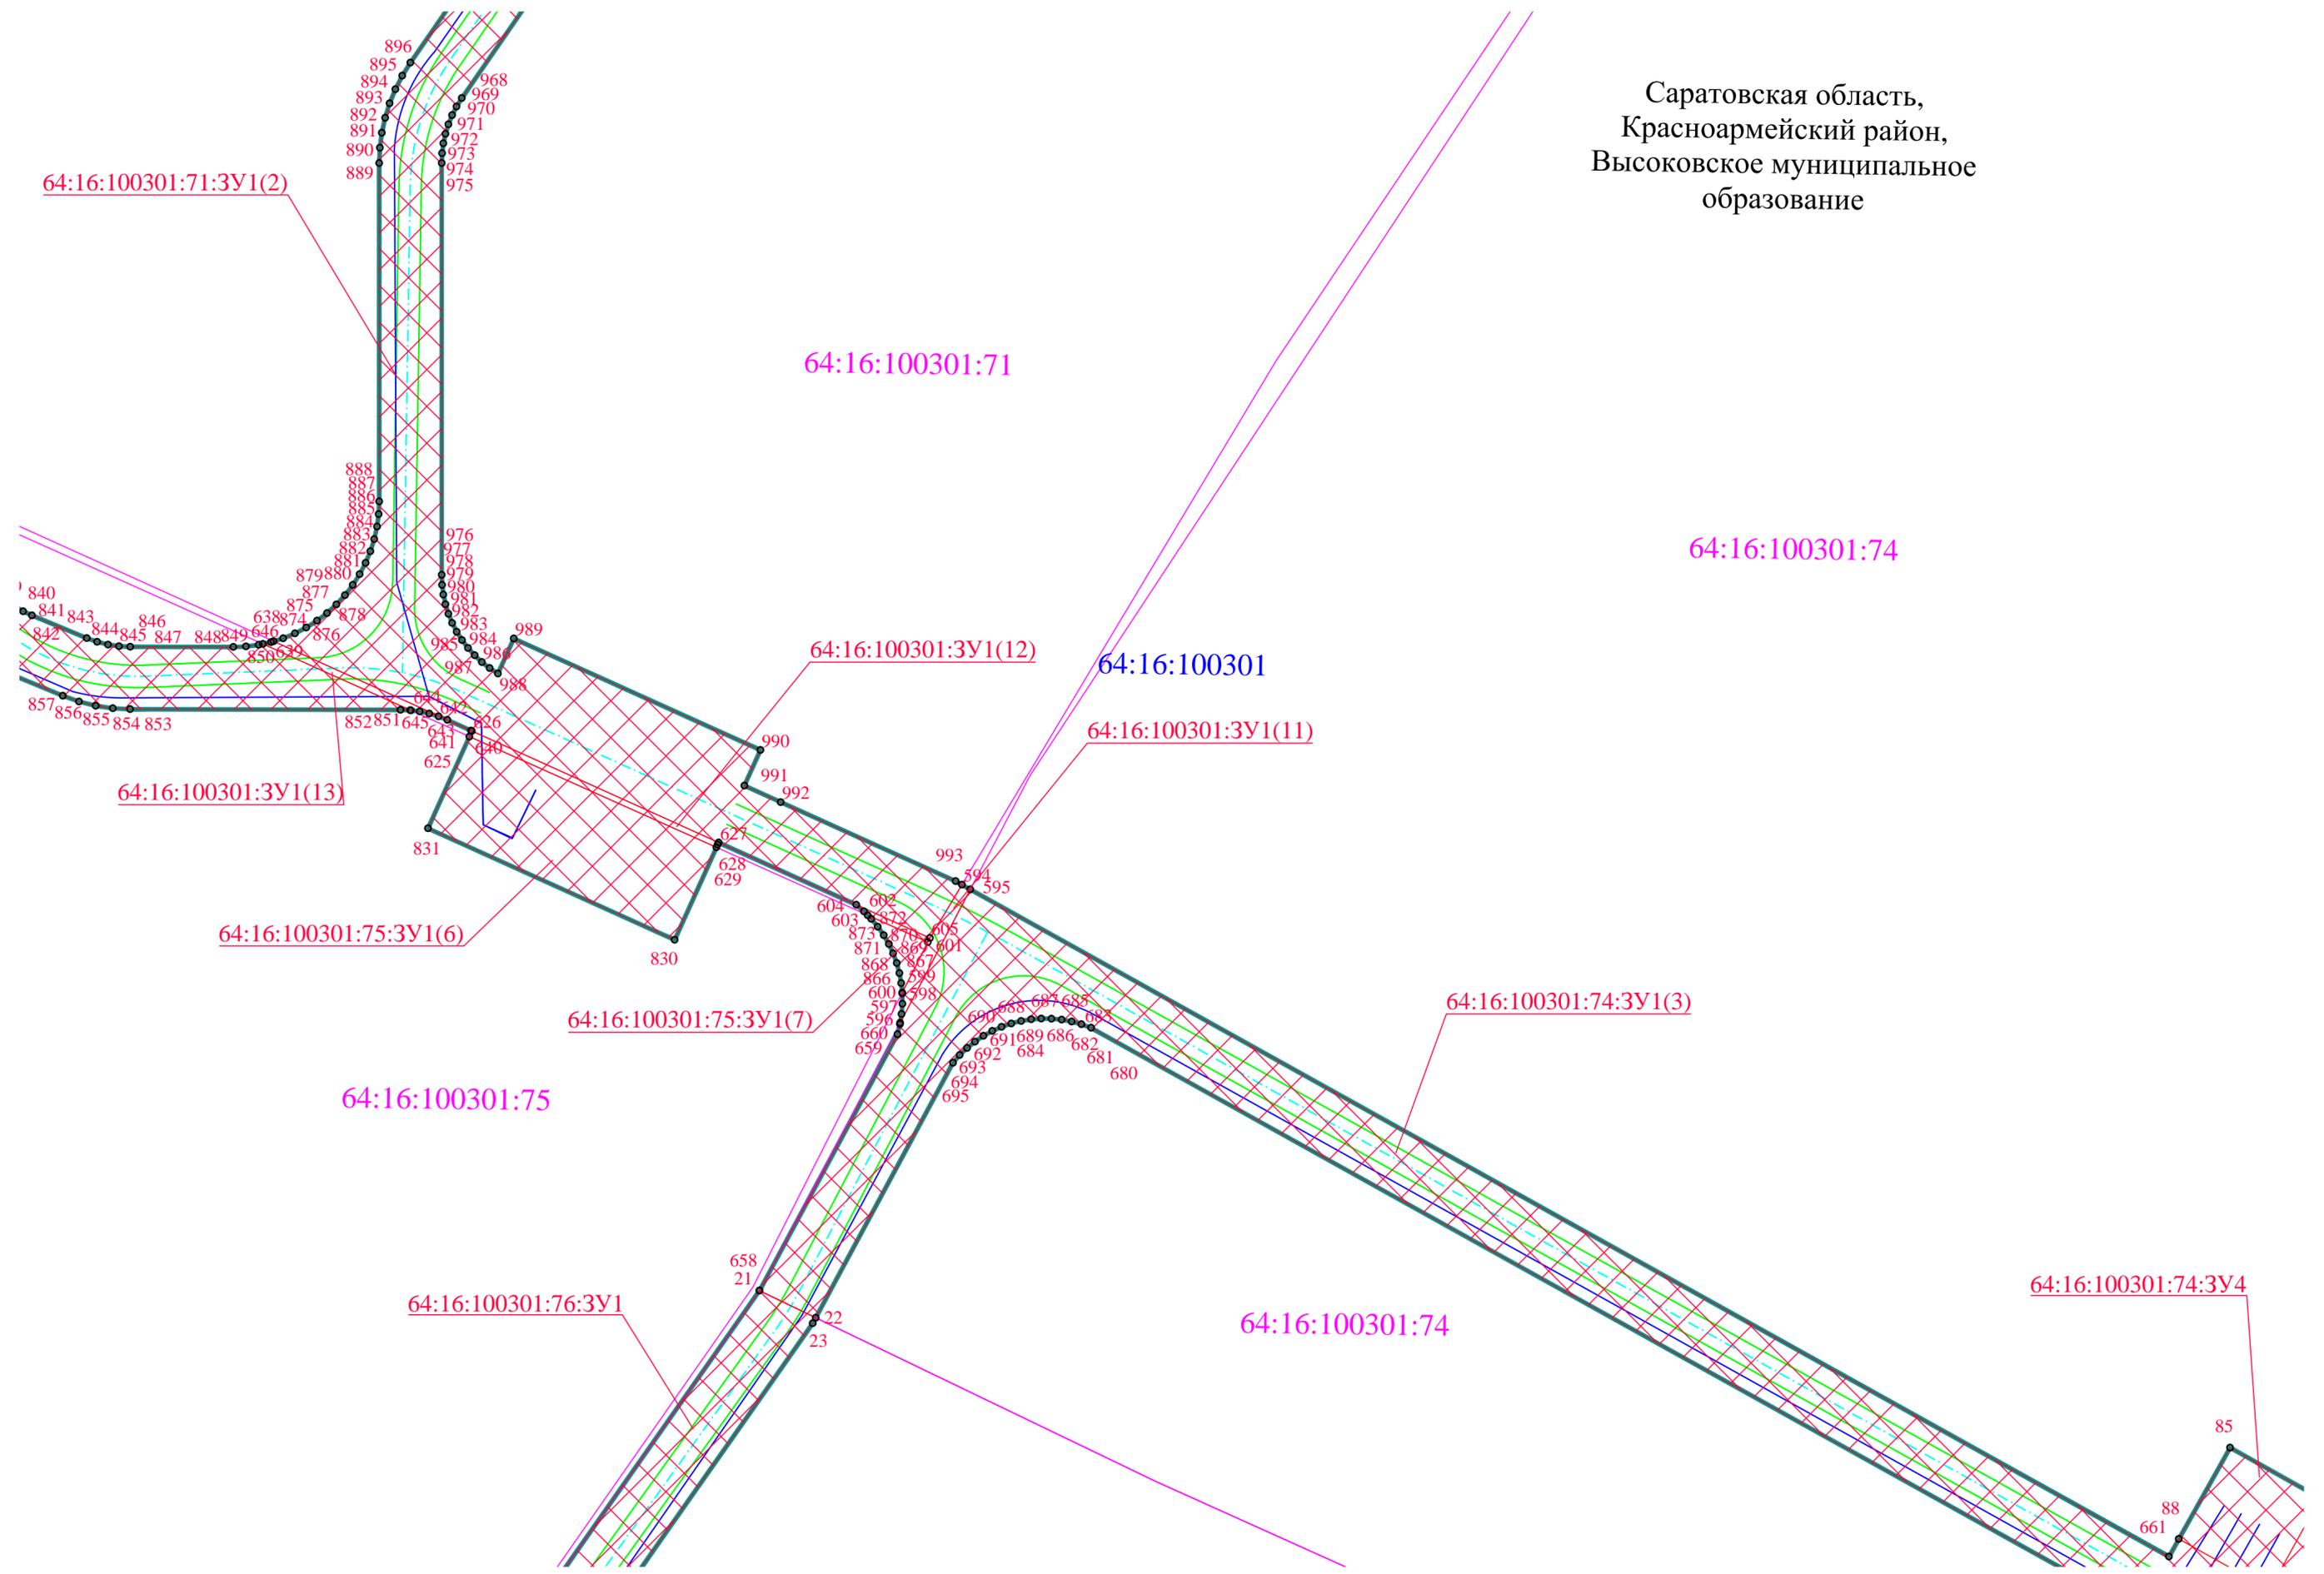

УСЛОВНЫЕ ОБОЗНАЧЕНИЯ ПРИВЕДЕНЫ НА ЛИСТЕ 1

Изм.	Кол. уч.	Лист	№ док.	Подп.	Дата

ВЭС00085.291.1.1-ПМТ-04П-ГЧ

Копировал

Формат А2

Лист
10

Взам. инв. №
Лист и дата
Инв. № подл.

Саратовская область,
Красноармейский район,
Высоковское муниципальное
образование

64:16:100301:77


64:16:100301

64:16:000000:2631(2)

64:16:100301:77:3У1

64:16:000000:2631:3У1

64:16:100301:77

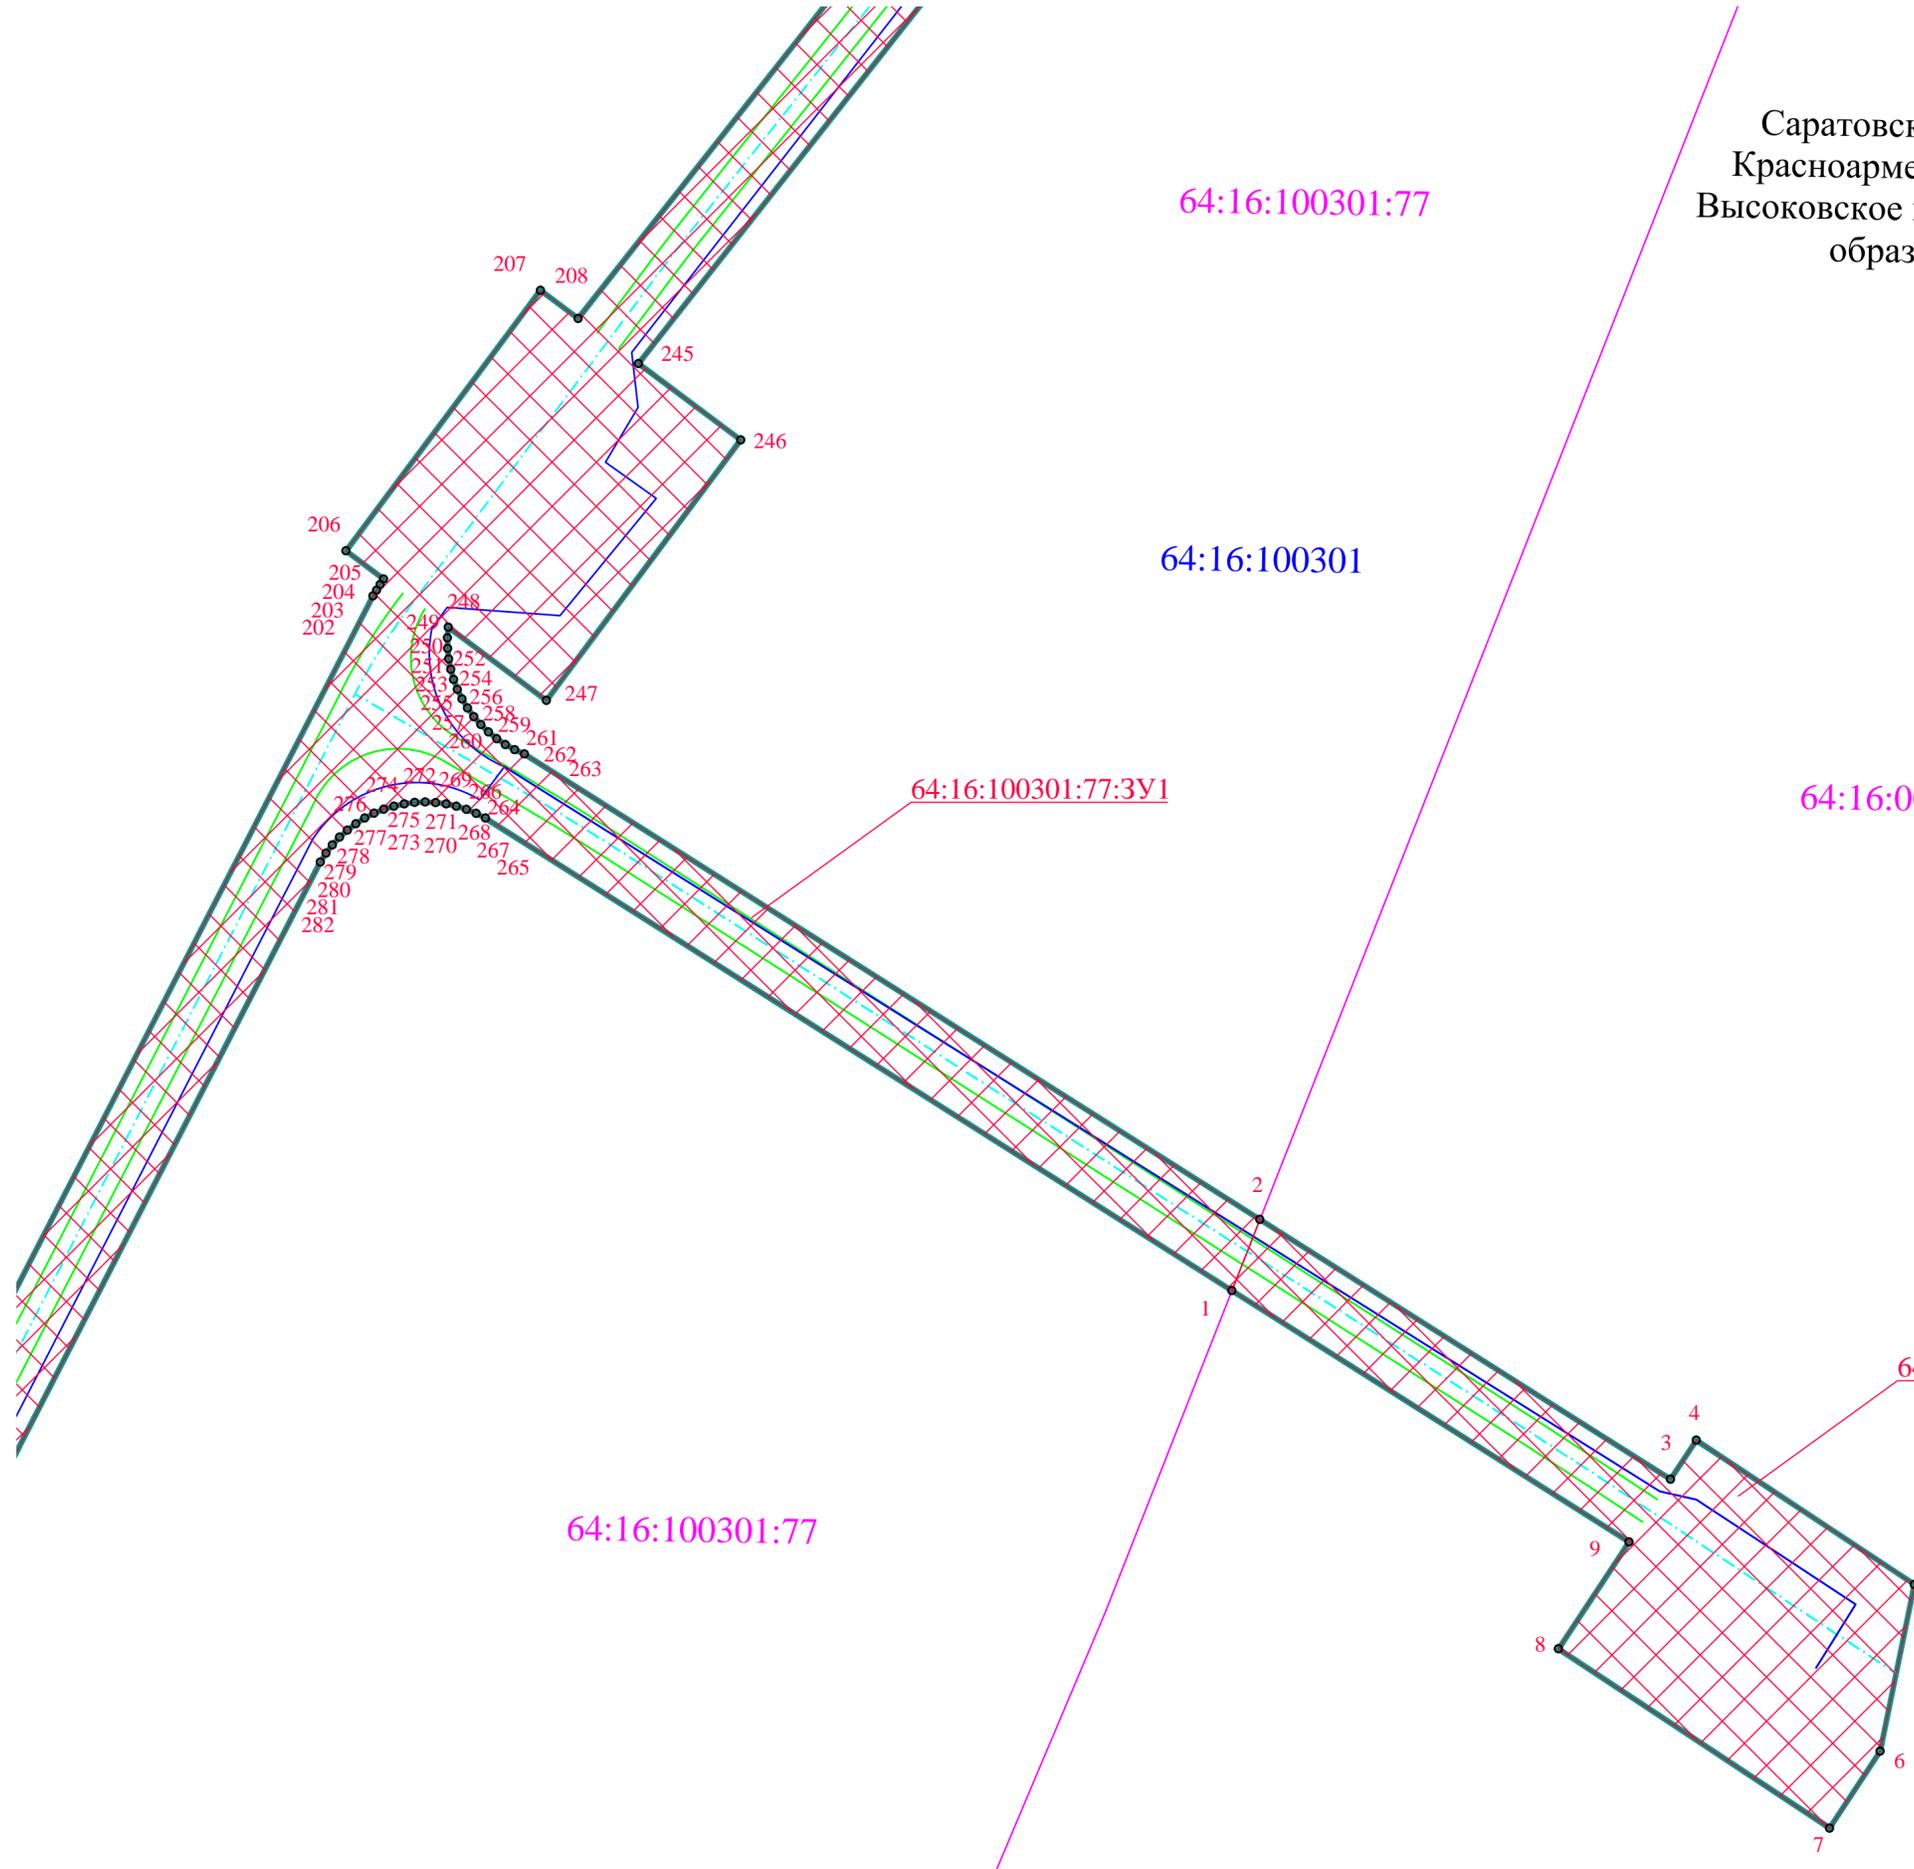

Взам. инв. №
Лист и дата
Инв. № лист

УСЛОВНЫЕ ОБОЗНАЧЕНИЯ ПРИВЕДЕНЫ НА ЛИСТЕ 1

Изм.	Кол. уч.	Лист	№ док.	Подп.	Дата

ВЭС00085.291.1.1-ПМТ-ОЧП-ГЧ

Копировал

Формат А2

Лист
12


Саратовская область,
Красноармейский район,
Высоковское муниципальное
образование

64:16:100301:75

64:16:100301:75:3У2(1)

64:16:100301

823

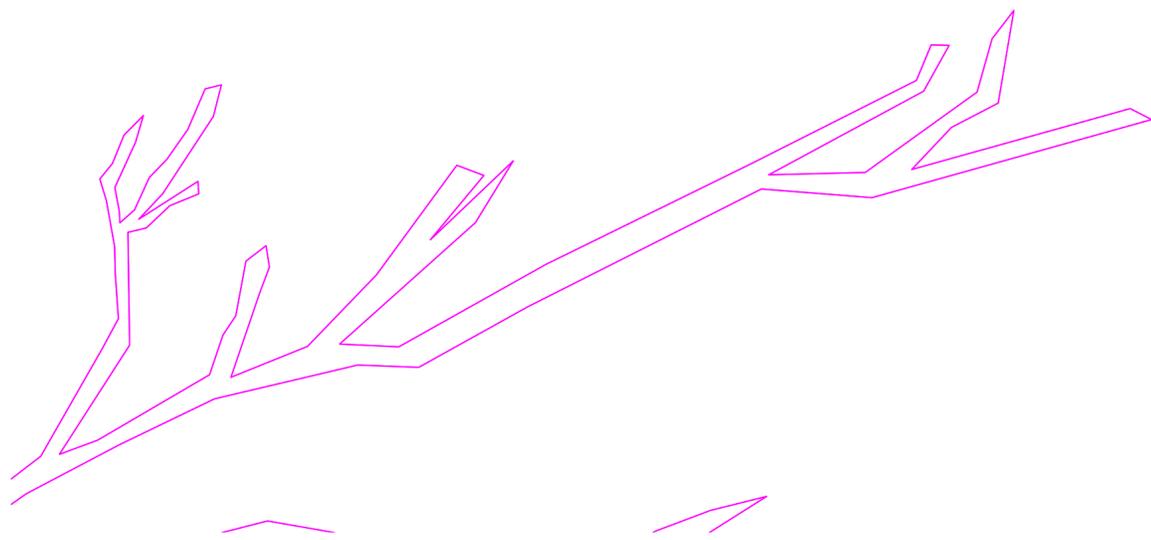


УСЛОВНЫЕ ОБОЗНАЧЕНИЯ ПРИВЕДЕНЫ НА ЛИСТЕ 1

Изм.	Кол. уч.	Лист	№ док.	Подп.	Дата

ВЭС00085.291.1.1-ПМТ-04П-ГЧ

Лист

13

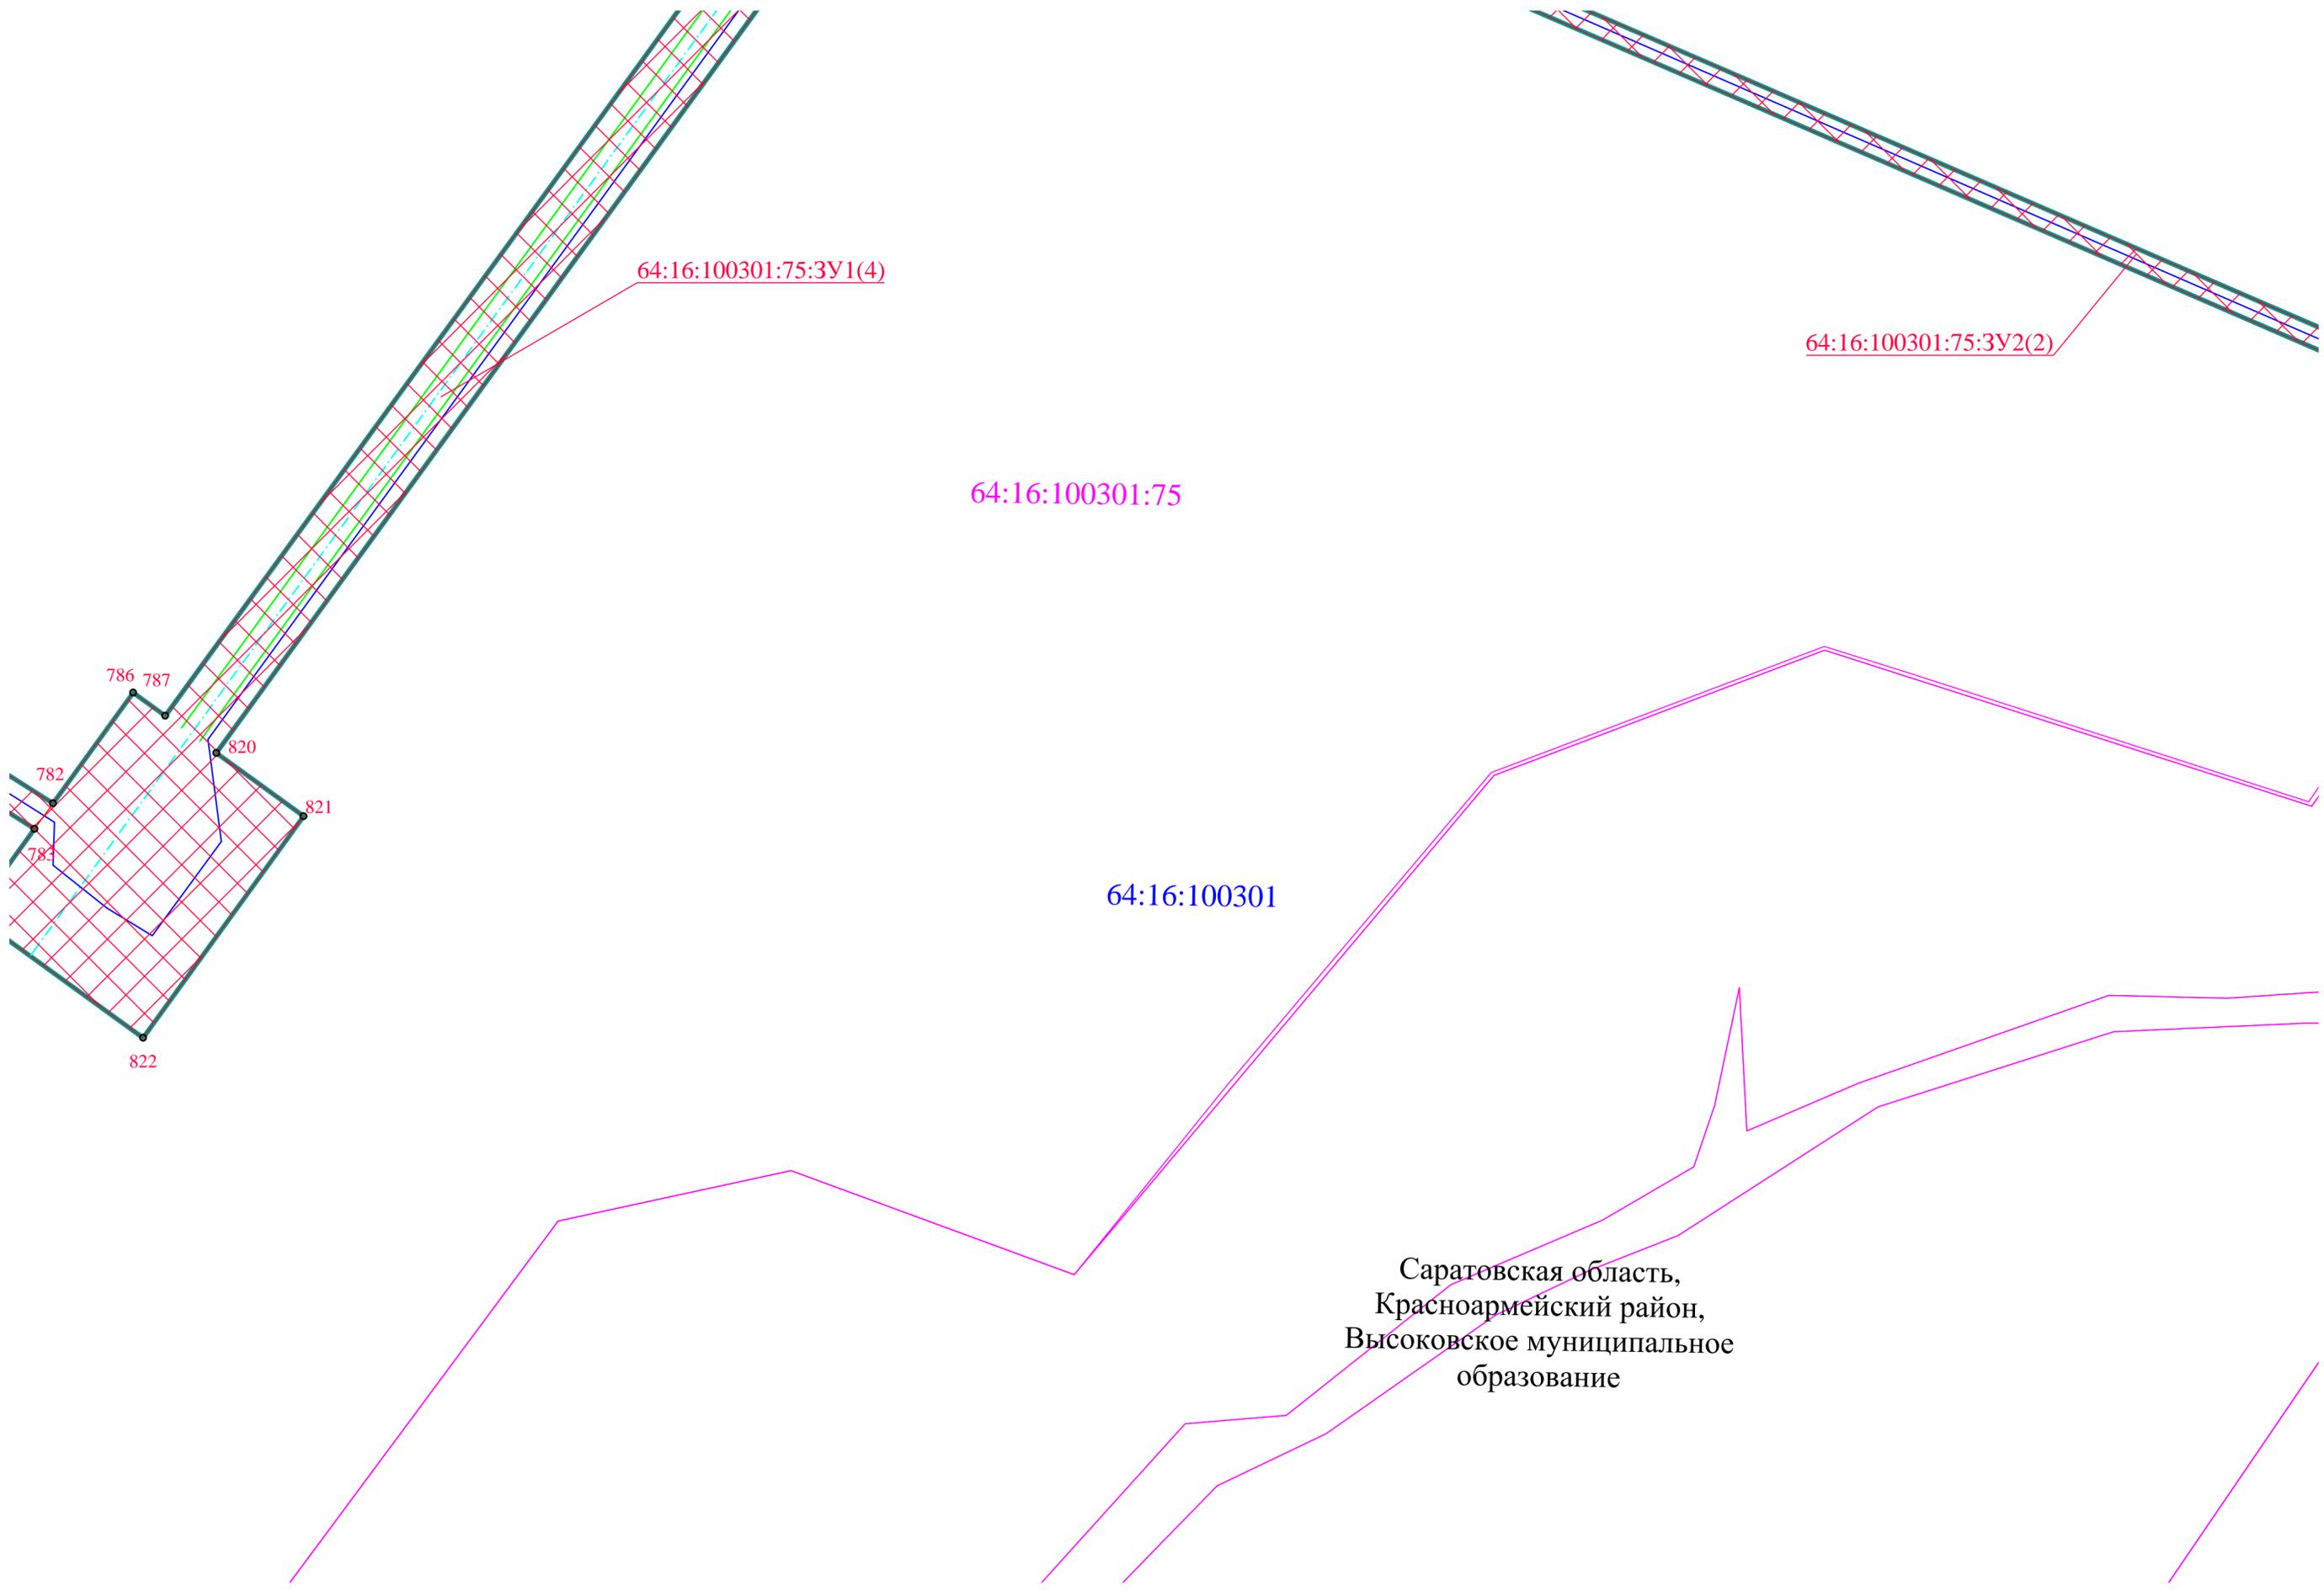

Инд. № подл. Подп. и дата. Взам. инд. №

УСЛОВНЫЕ ОБОЗНАЧЕНИЯ ПРИВЕДЕНЫ НА ЛИСТЕ 1

Изм.	Кол. уч.	Лист	№ док.	Подп.	Дата

ВЭС00085.291.1.1-ПМТ-04П-ГЧ

Копировал

Формат А2

Лист
14

Саратовская область,
Красноармейский район,
Высоковское муниципальное
образование



Взам. инв. №
Лист и дата
Инв. № листа

УСЛОВНЫЕ ОБОЗНАЧЕНИЯ ПРИВЕДЕНЫ НА ЛИСТЕ 1


Изм.	Кол. уч.	Лист	№ док.	Подп.	Дата

ВЭС00085.291.1.1-ПМТ-04П-ГЧ

Копировал

Формат А2

Саратовская область,
Красноармейский район,
Высоковское муниципальное
образование

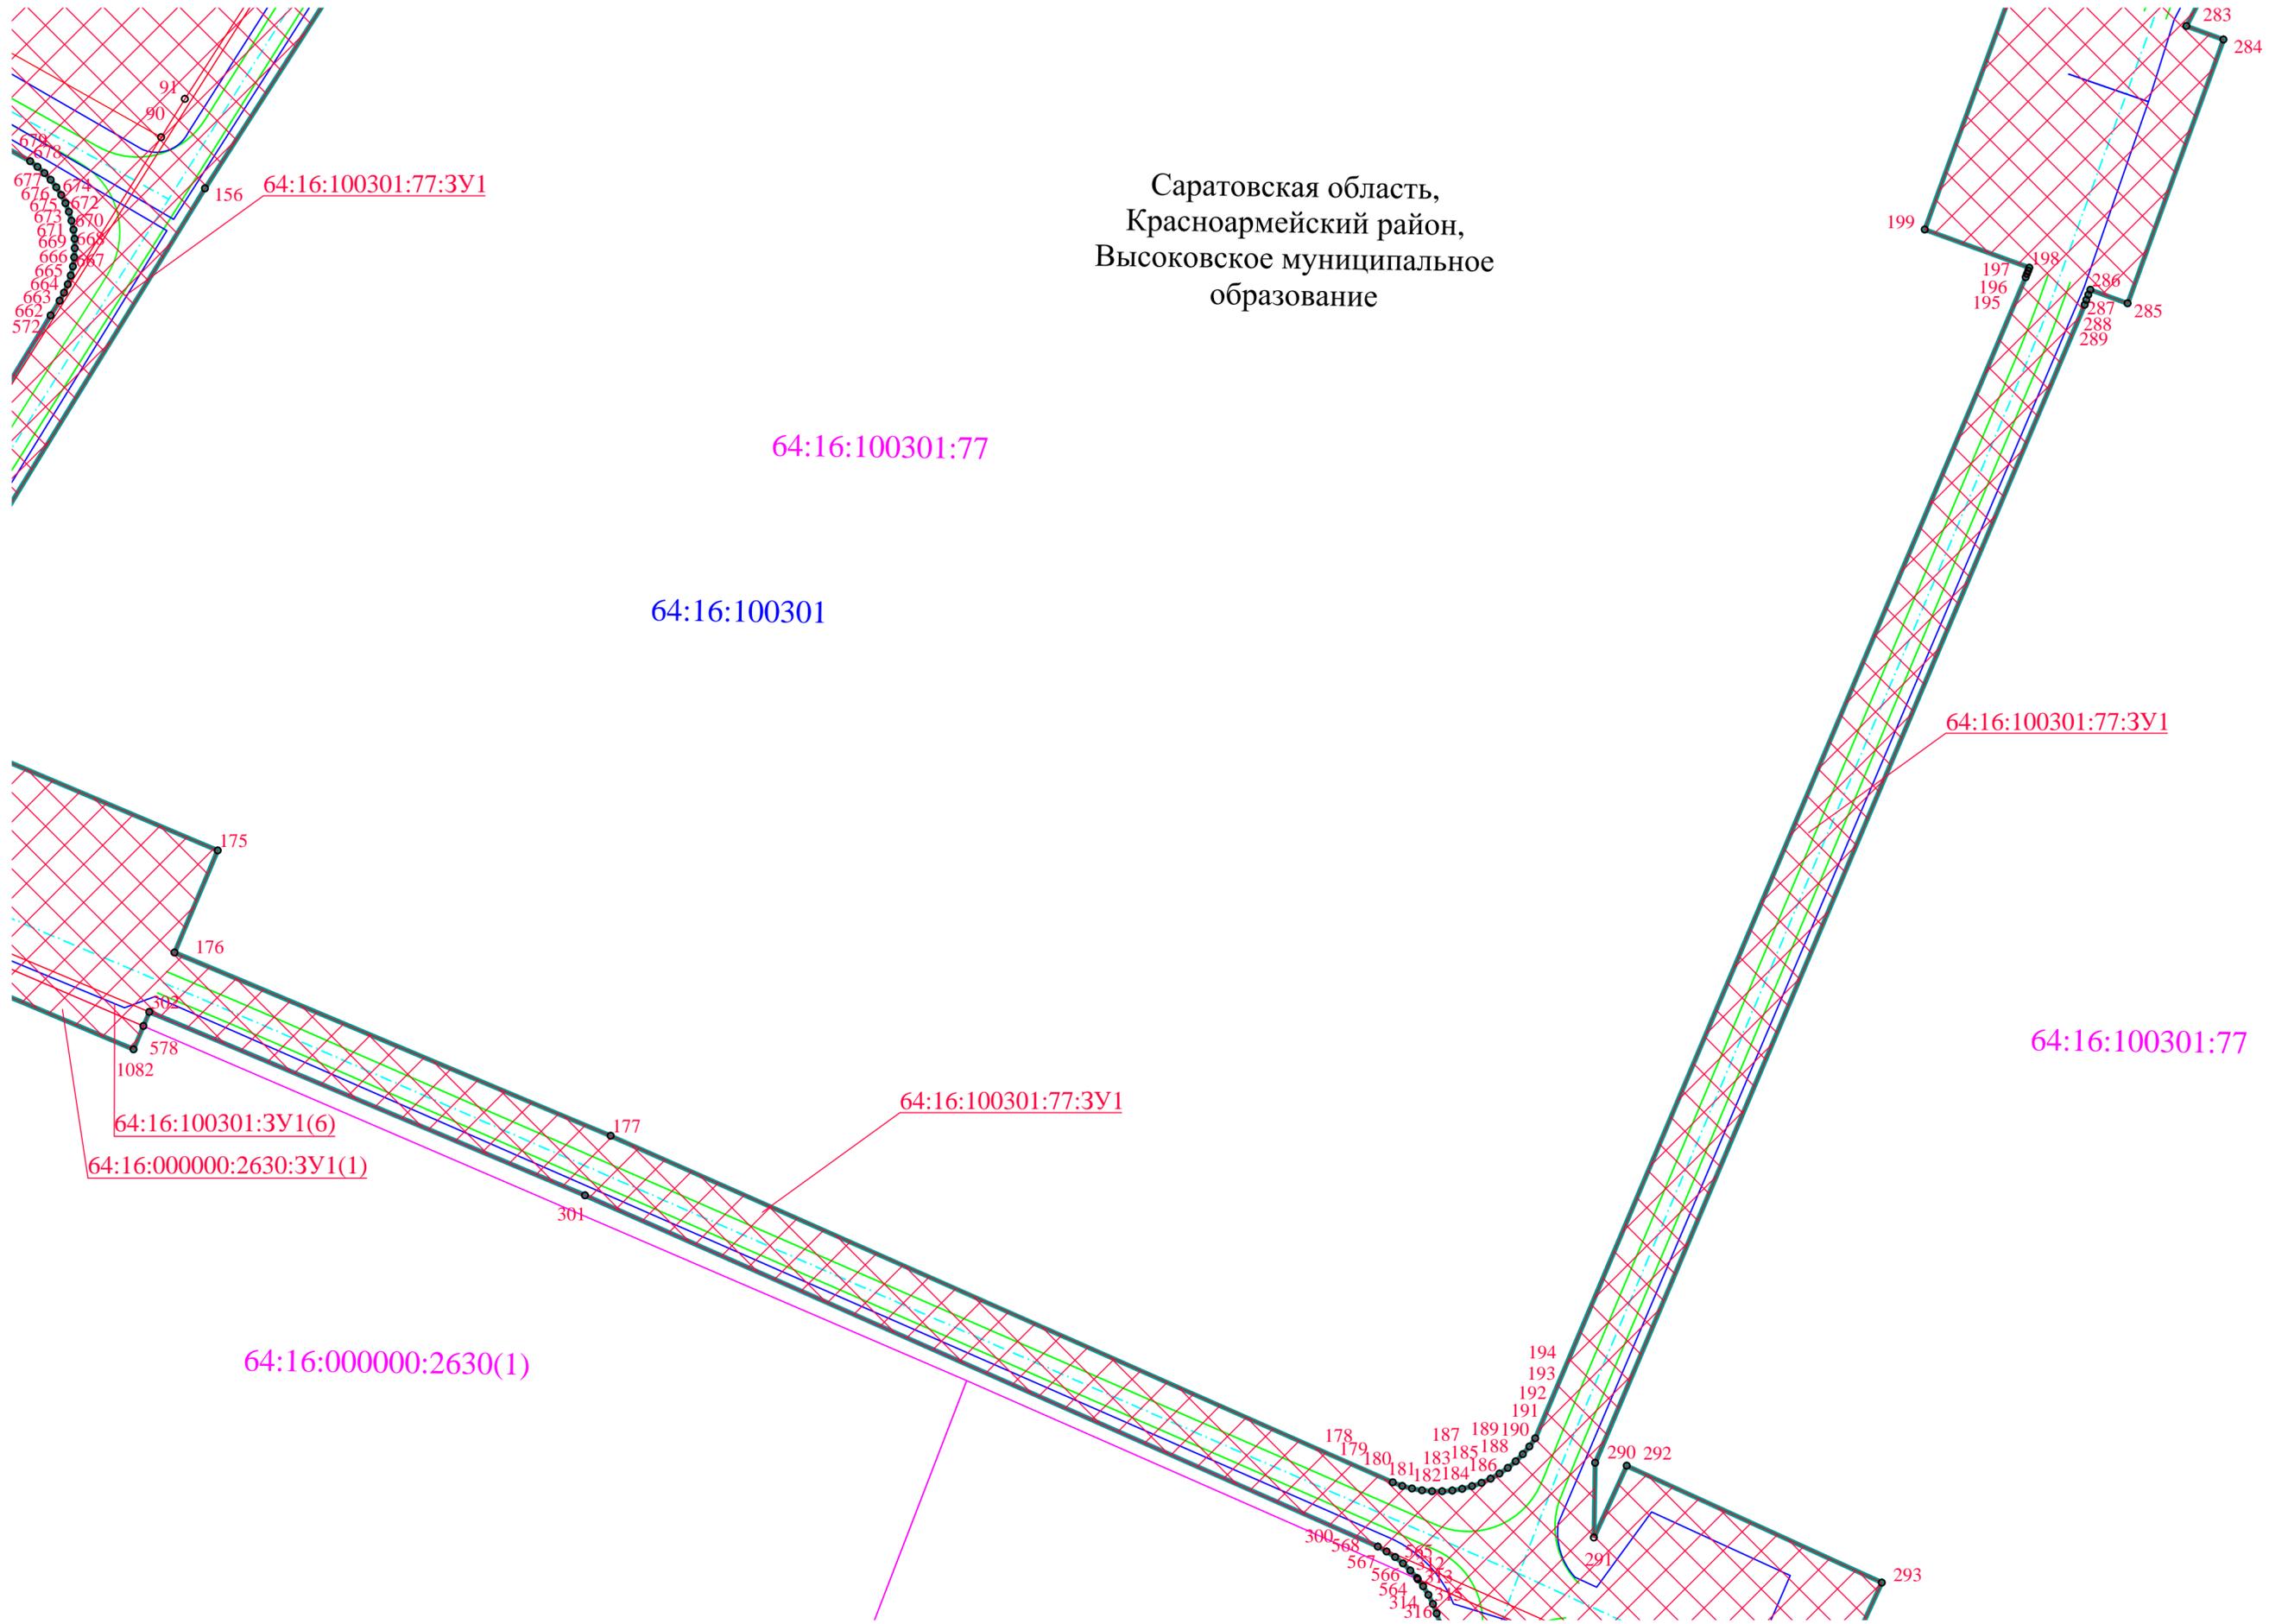

УСЛОВНЫЕ ОБОЗНАЧЕНИЯ ПРИВЕДЕНЫ НА ЛИСТЕ 1

Изм.	Кол. уч.	Лист	№ док.	Подп.	Дата

ВЭС00085.291.1.1-ПМТ-04П-ГЧ

Копировал

Формат А2

Взам. инв. №
Лист и дата
Инв. № лист

Саратовская область,
Красноармейский район,
Высоковское муниципальное
образование

64:16:100301:74

64:16:100301:74:3У1(4)

64:16:100301:74

64:16:000000:2639(2)

64:16:100301:3У1(8)

64:16:100301:74:3У1(5)


64:16:100301

64:16:100301:3У1(9)

64:16:100301:3У1(7)

64:16:100301:101:3У1

64:16:100301:101

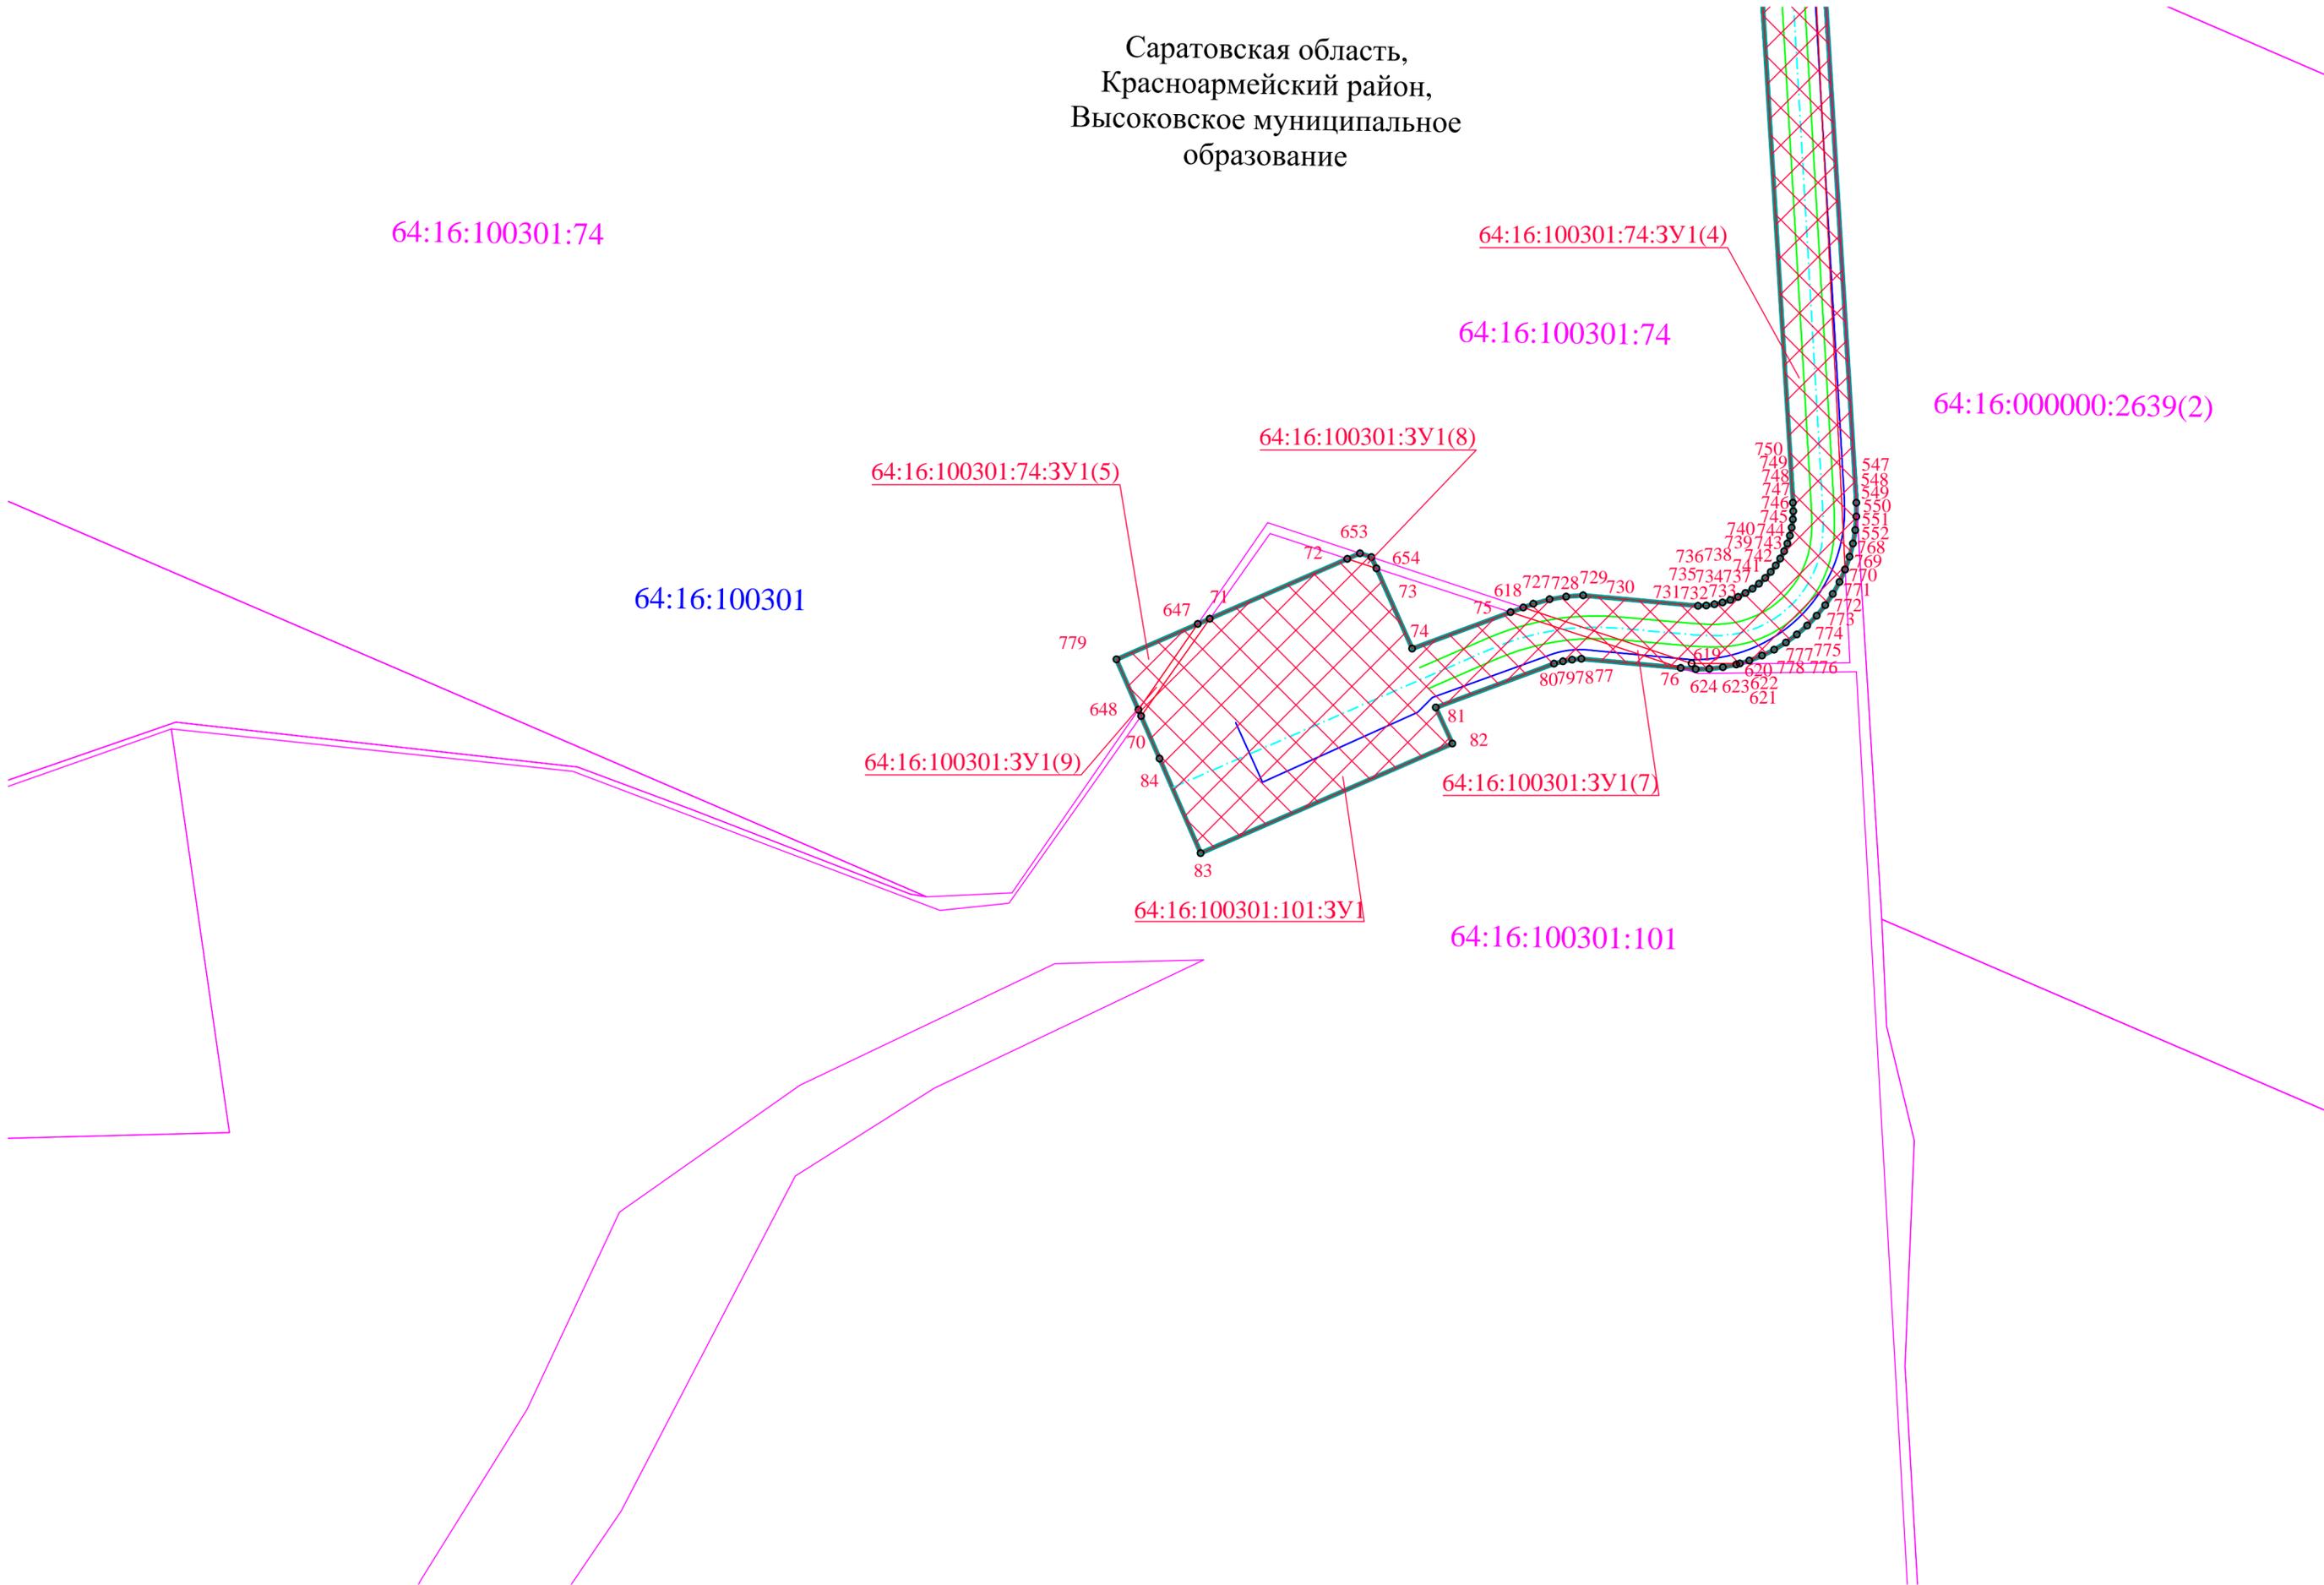

Взам. инв. №
Лист и дата
Инв. № подл.

УСЛОВНЫЕ ОБОЗНАЧЕНИЯ ПРИВЕДЕНЫ НА ЛИСТЕ 1

Изм.	Кол. уч.	Лист	№ док.	Подп.	Дата

ВЭС00085.291.1.1-ПМТ-04П-ГЧ

Копировал

Формат А2

Лист
17

Саратовская область,
Красноармейский район,
Высоковское муниципальное
образование


64:16:100301:78

64:16:100301

64:16:100301:78:3У1(1)

64:16:100301:3У1(2)

64:16:100301:78

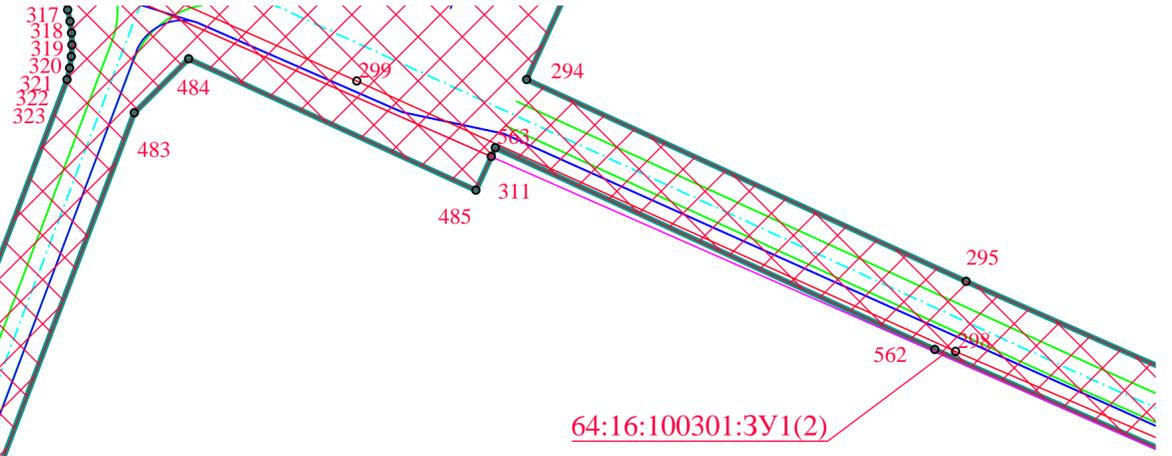

Взам. инв. №
Лист и дата
Инв. № подл.

УСЛОВНЫЕ ОБОЗНАЧЕНИЯ ПРИВЕДЕНЫ НА ЛИСТЕ 1

Изм.	Кол. уч.	Лист	№ док.	Подп.	Дата

ВЭС00085.291.1.1-ПМТ-04П-ГЧ


Копировал

Формат А2

Лист

18

Саратовская область,
Красноармейский район,
Высоковское муниципальное
образование

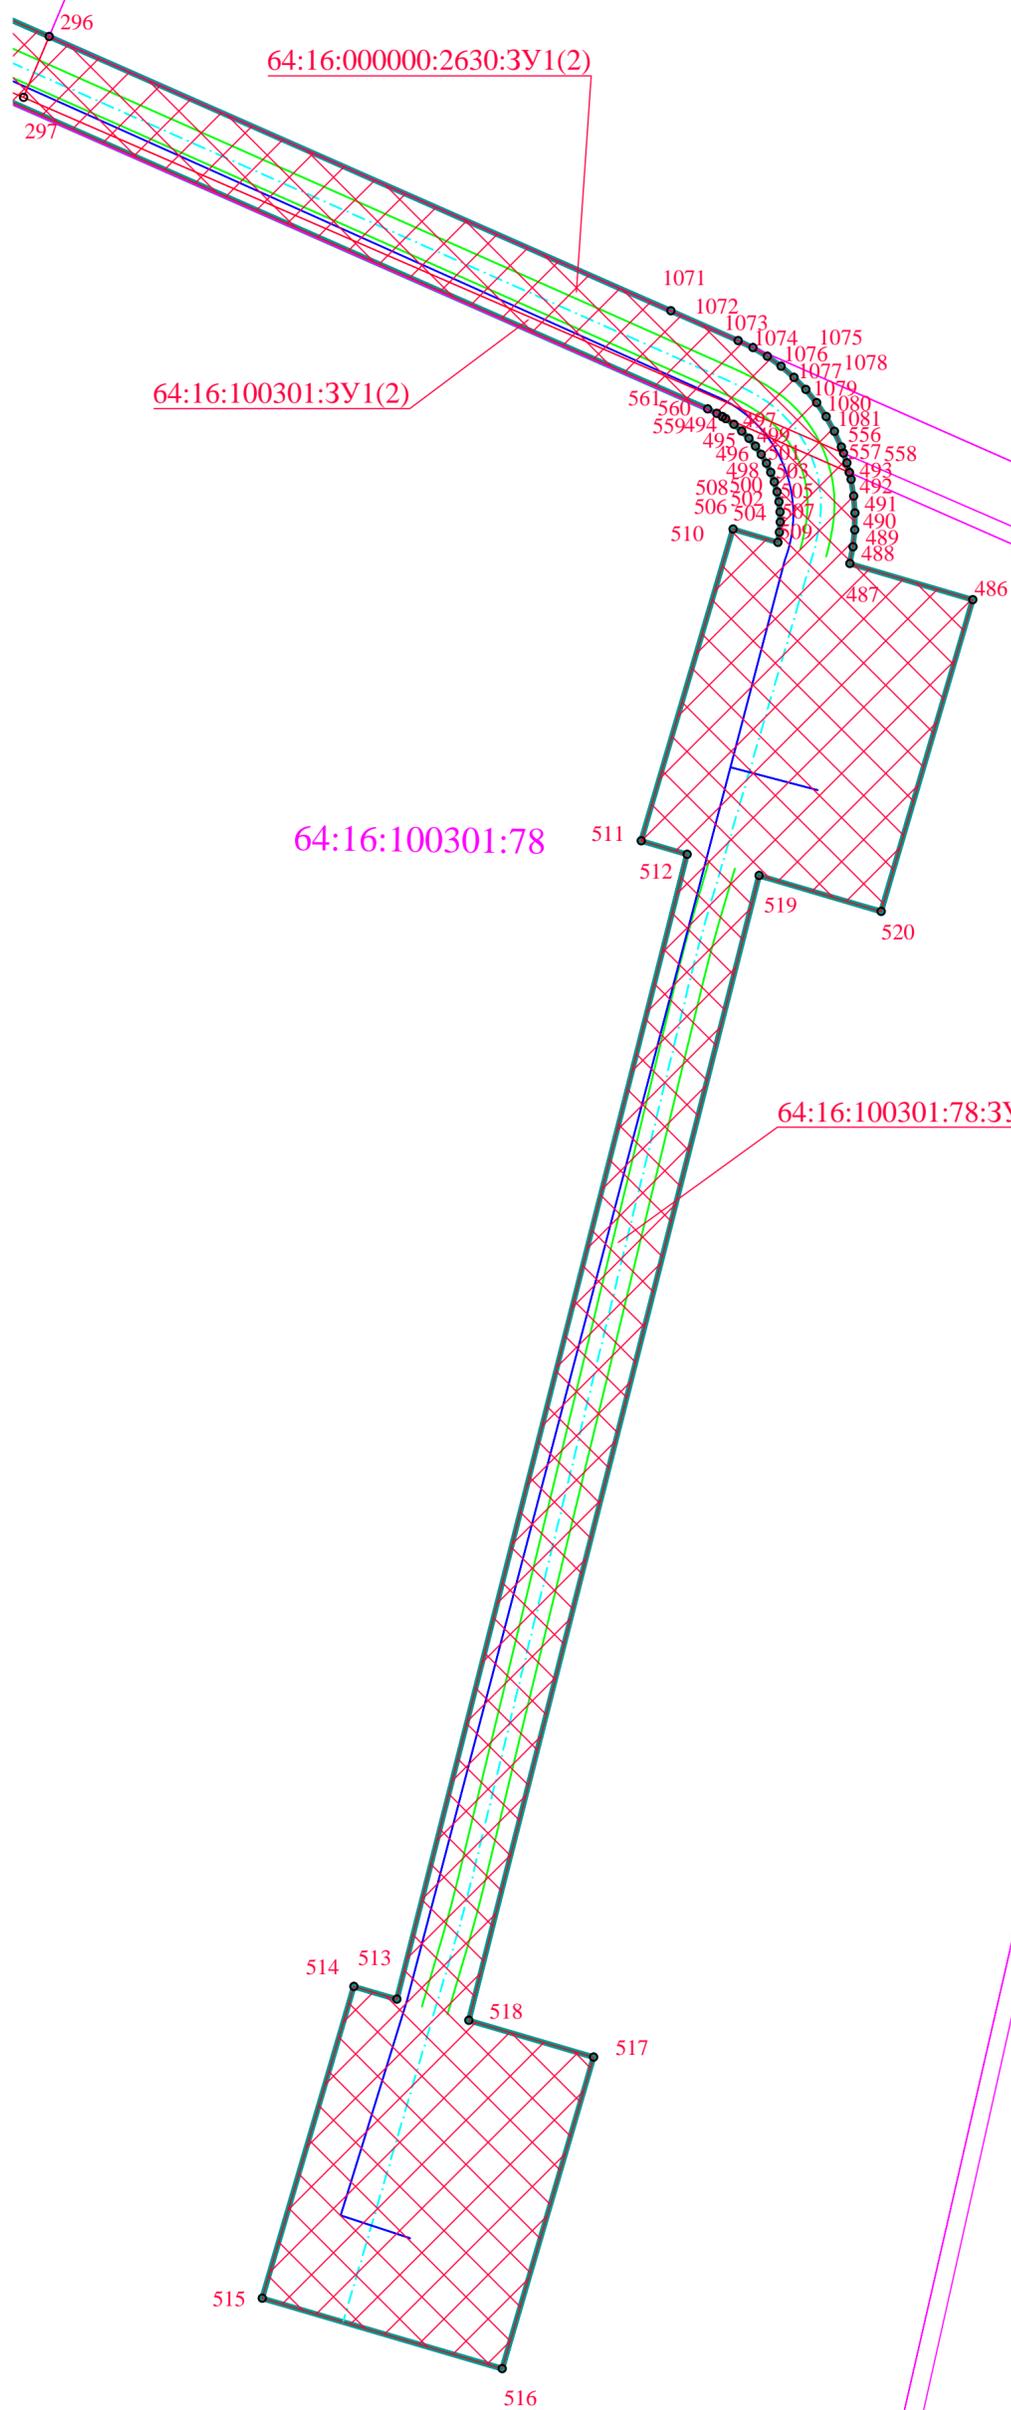

Инд. № подл.	Взам. инв. №
Подл. и дата	

УСЛОВНЫЕ ОБОЗНАЧЕНИЯ ПРИВЕДЕНЫ НА ЛИСТЕ 1

Изм.	Кол. уч.	Лист	№ док.	Подп.	Дата

ВЭС00085.291.1.1-ПМТ-04П-ГЧ

Копировал

Формат А2


Саратовская область,
Красноармейский район,
Высоковское муниципальное
образование

64:16:100301

64:16:100301:78

64:16:100301:78:3У2

1094

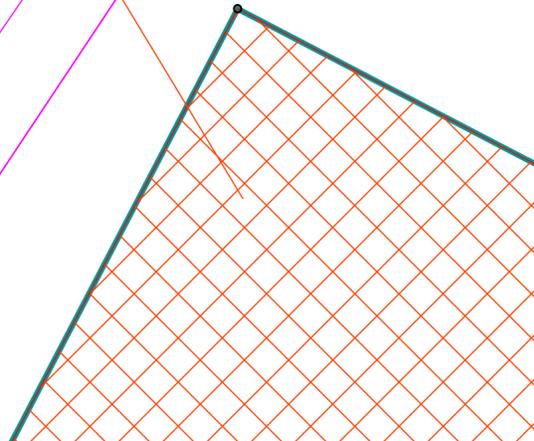

УСЛОВНЫЕ ОБОЗНАЧЕНИЯ ПРИВЕДЕНЫ НА ЛИСТЕ 1

Изм.	Кол. уч.	Лист	№ док.	Подп.	Дата

ВЭС00085.291.1.1-ПМТ-04П-ГЧ


Лист
20

Копировал

Формат А2

Инв. № подл.	Взам. инв. №
Лист и дата	

Саратовская область,
Красноармейский район,
Высоковское муниципальное
образование

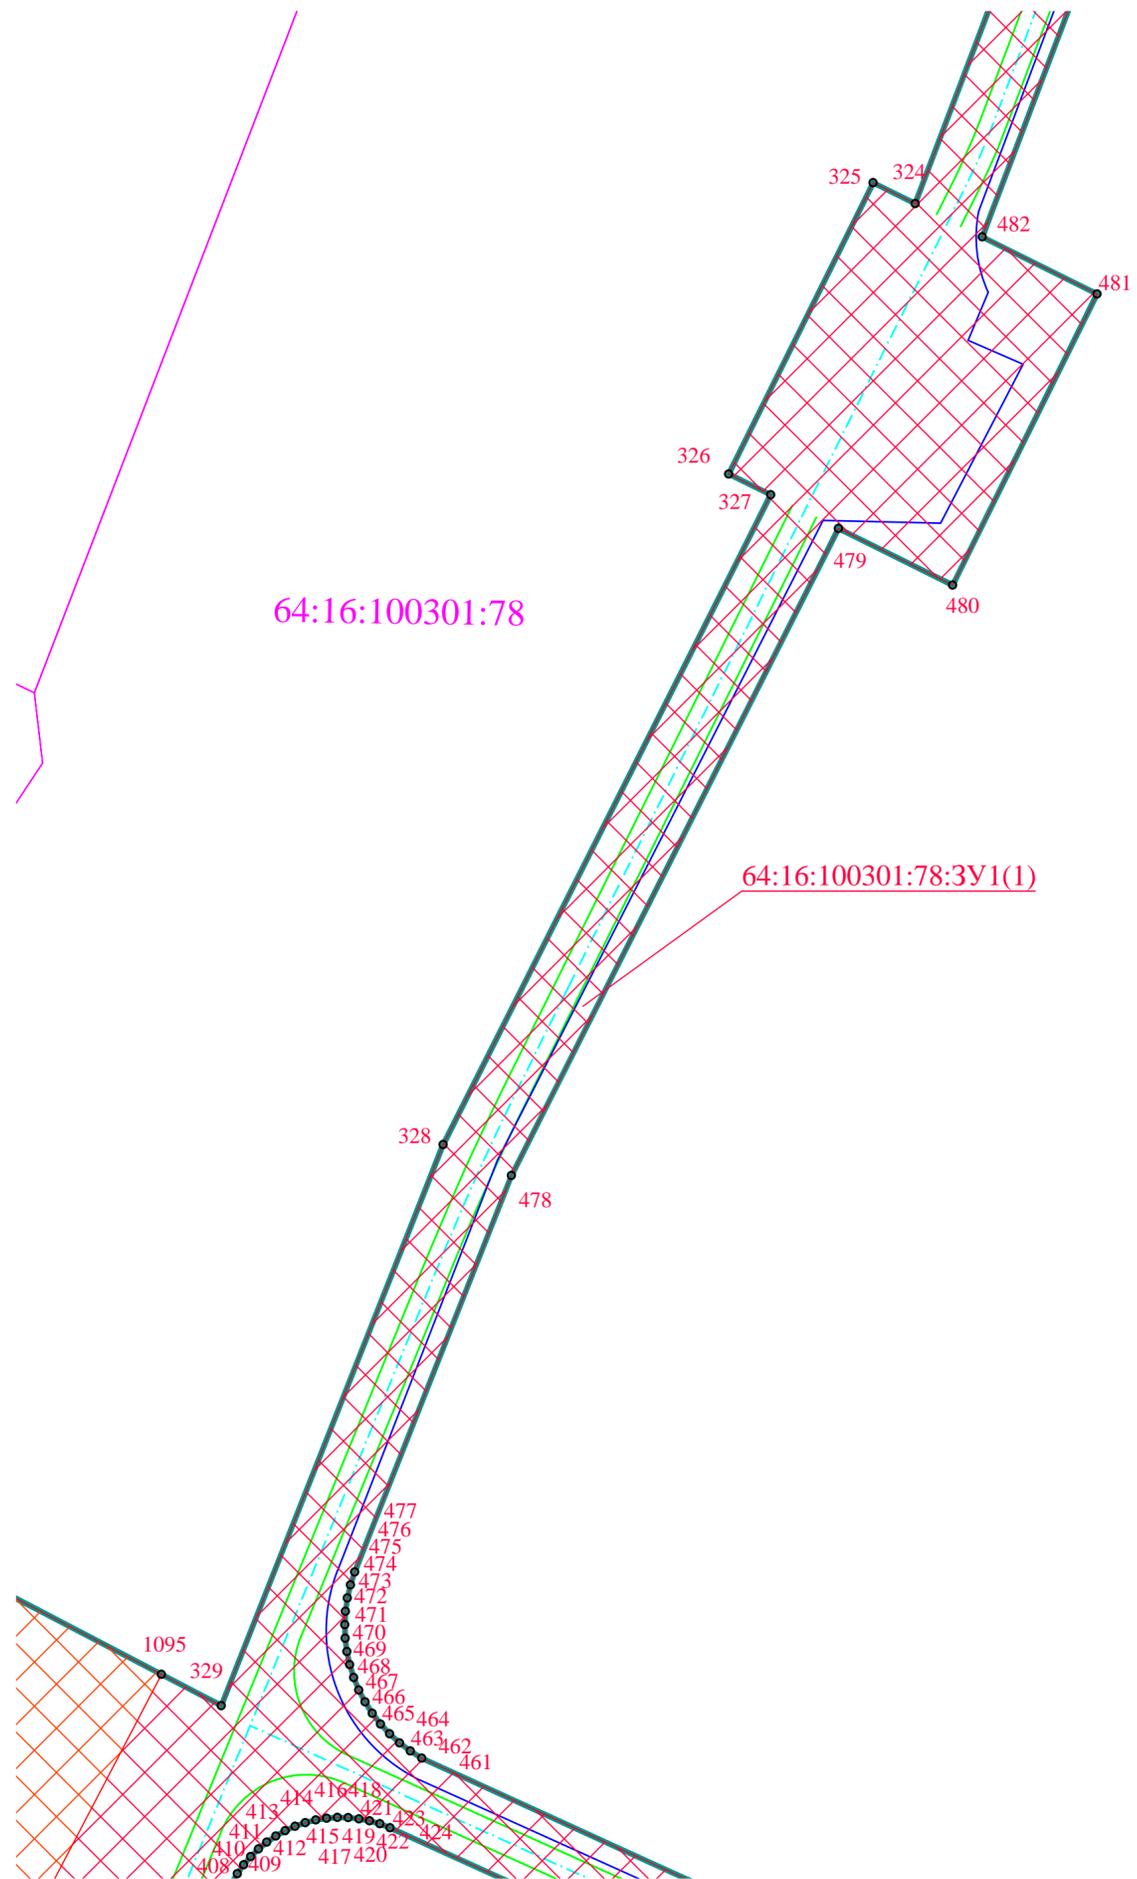

64:16:100301:78

64:16:100301:78:3У1(1)

64:16:100301

64:16:100301:78



УСЛОВНЫЕ ОБОЗНАЧЕНИЯ ПРИВЕДЕНЫ НА ЛИСТЕ 1

Изм.	Кол. уч.	Лист	№ док.	Подп.	Дата

ВЭС00085.291.1.1-ПМТ-ОЧП-ГЧ


Копировал

Формат А2

Лист

21

Взам. инв. №
Лист и дата
Инв. № листа

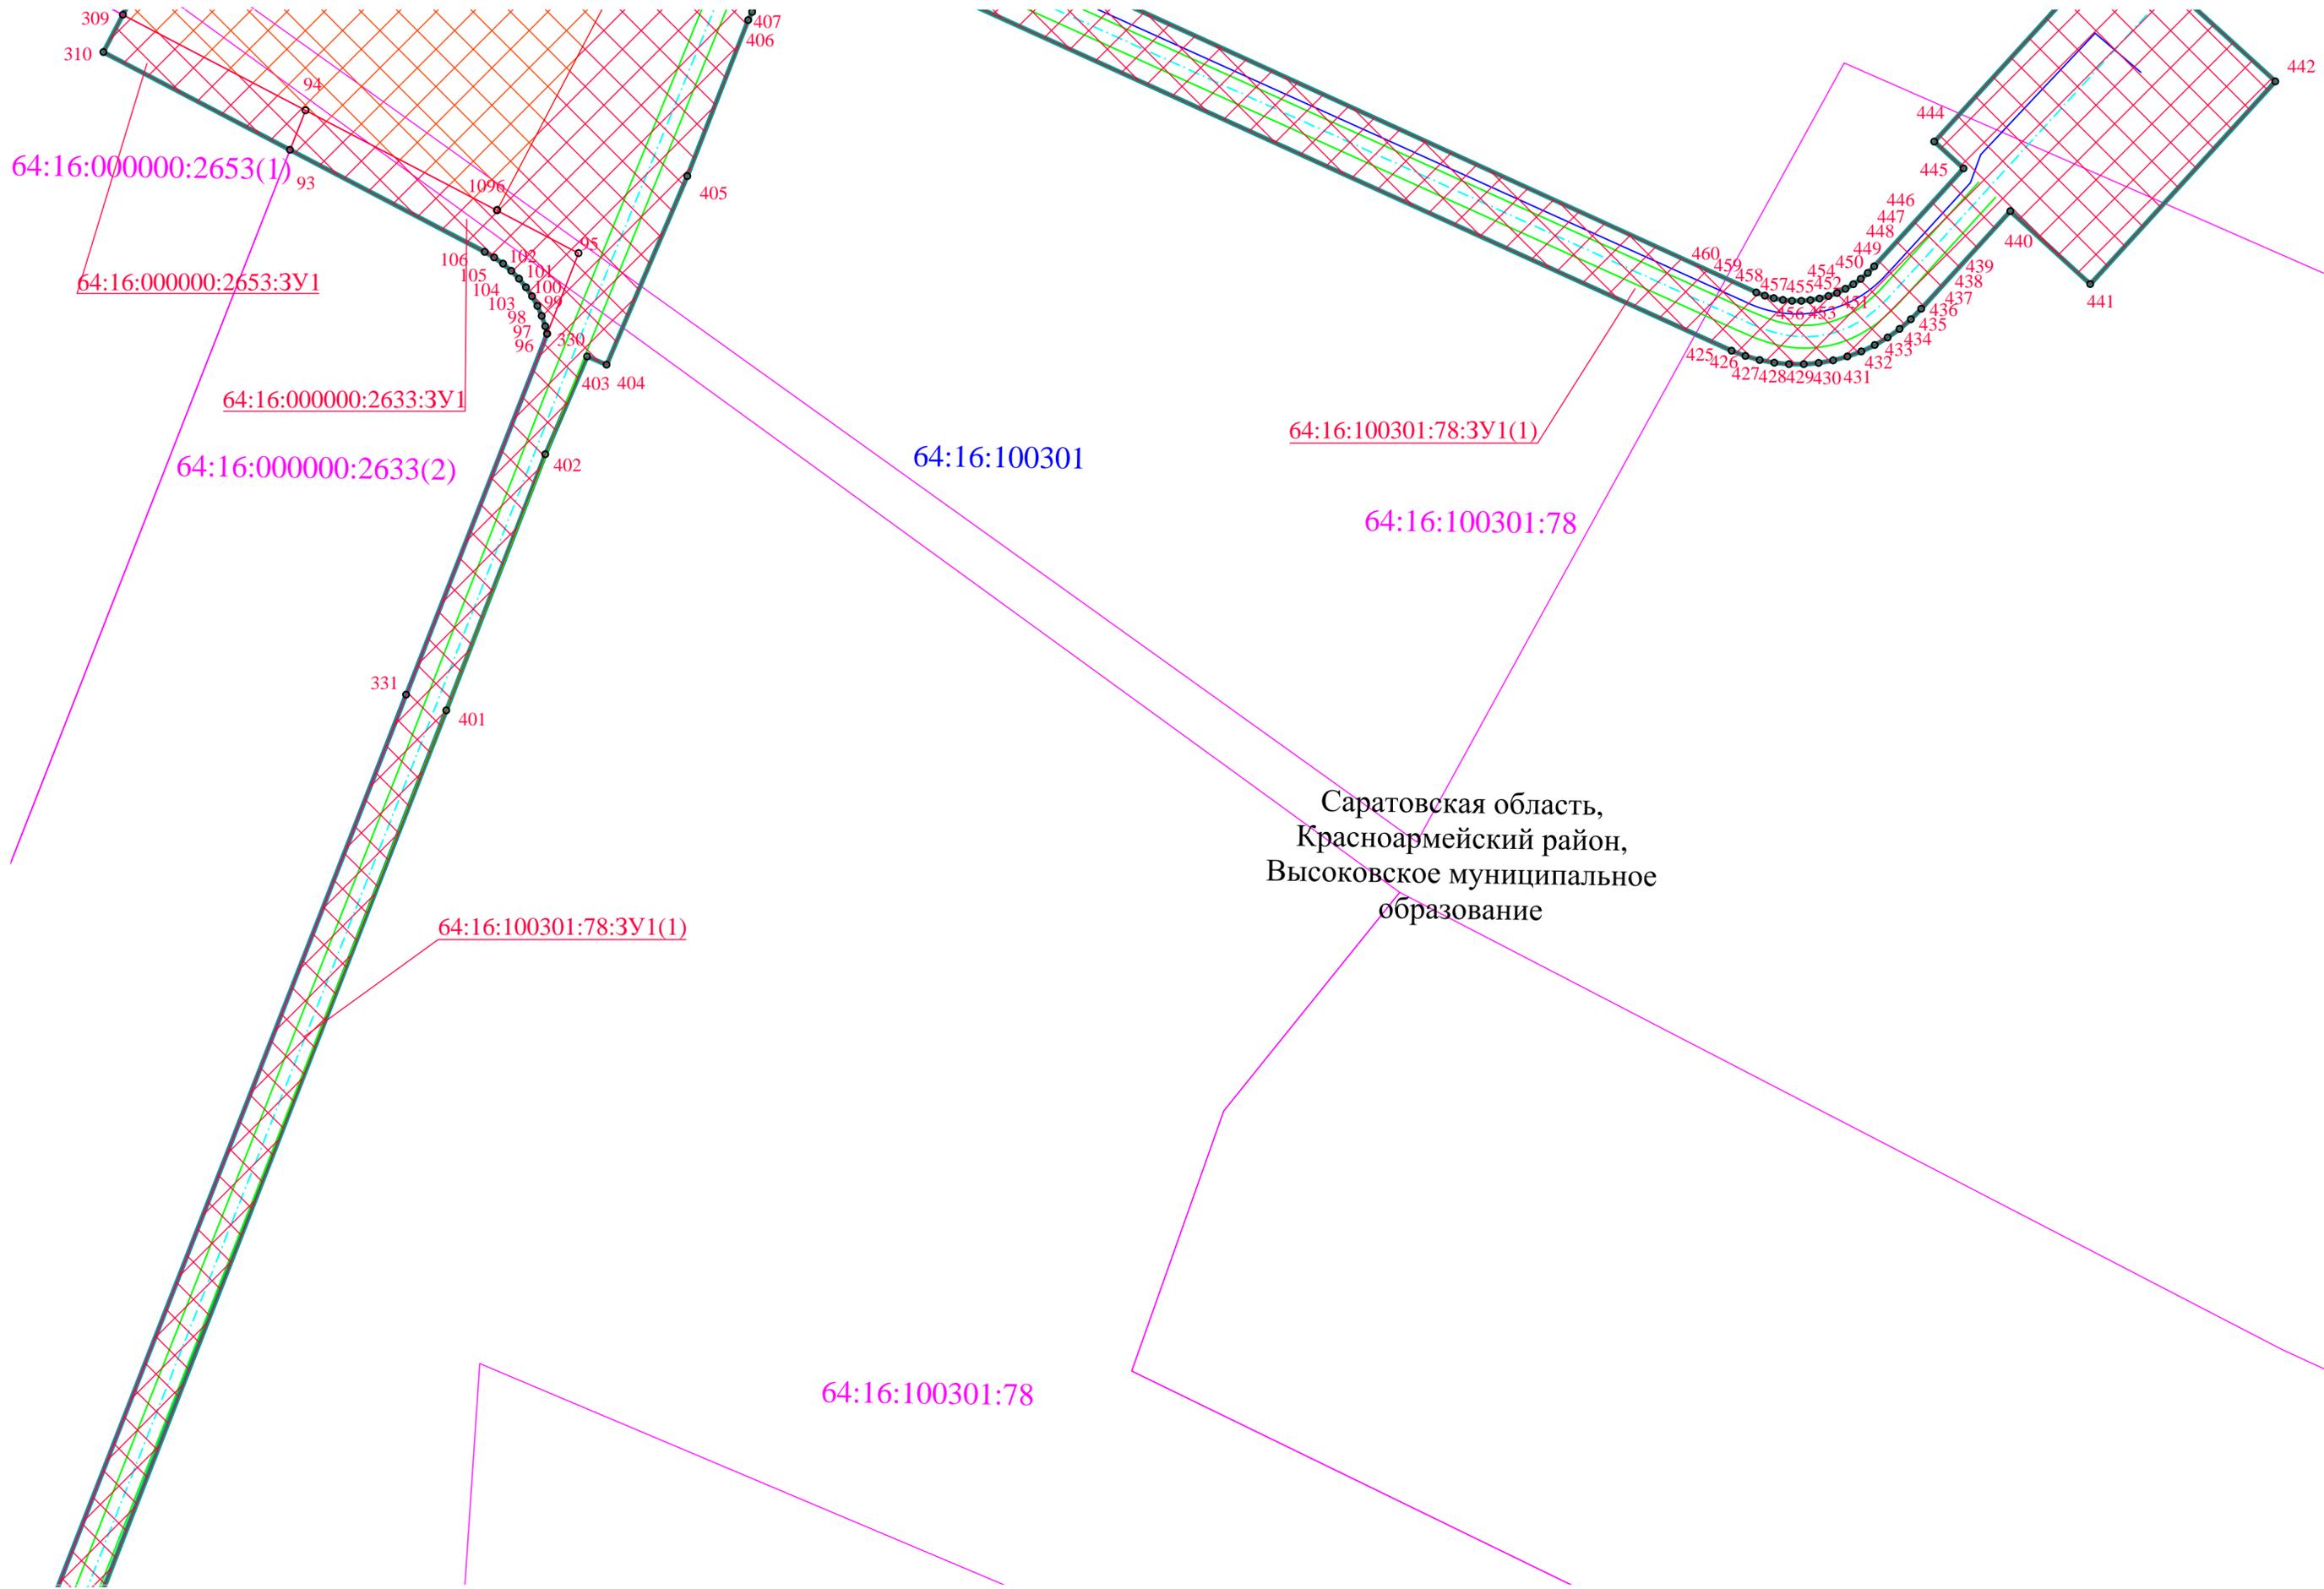

Саратовская область,
Красноармейский район,
Высоковское муниципальное
образование

УСЛОВНЫЕ ОБОЗНАЧЕНИЯ ПРИВЕДЕНЫ НА ЛИСТЕ 1

Взам. инв. №
Лист и дата
Инв. № лист

Изм.	Кол. уч.	Лист	№ док.	Подп.	Дата

ВЭС00085.291.1.1-ПМТ-04П-ГЧ

Копировал

Формат А2

Саратовская область,
Красноармейский район,
Высоковское муниципальное
образование

64:16:100301:78

64:16:100301

64:16:000000:2633(2)

64:16:000000:2633:3У2


64:16:100301:78:3У1(1)

64:16:000000:2633:3У3

64:16:100301:3У1(1)

64:16:100301:10

64:16:100301:10:3У1

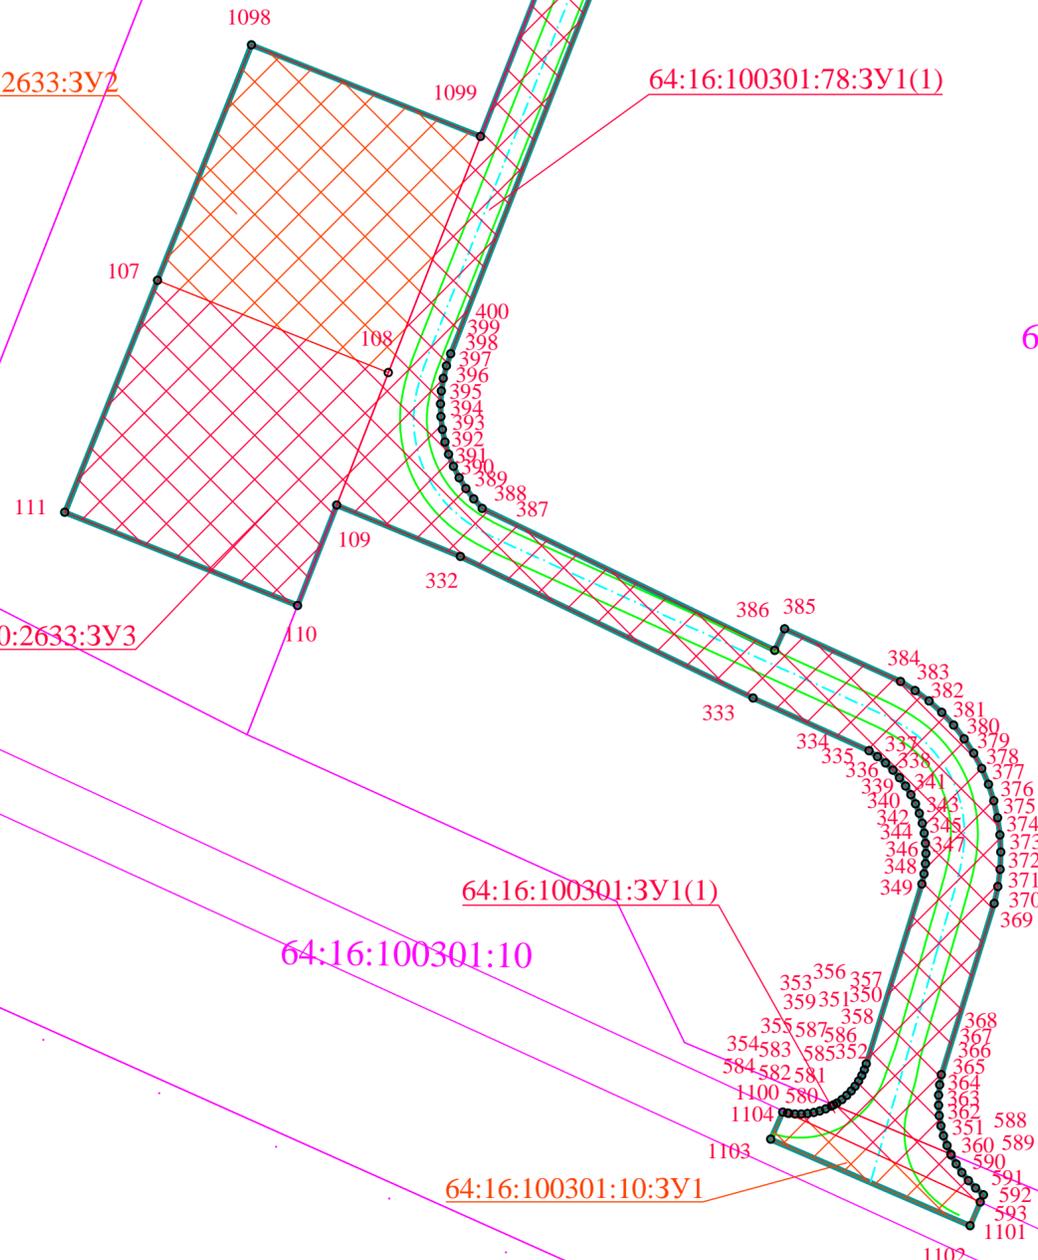

УСЛОВНЫЕ ОБОЗНАЧЕНИЯ ПРИВЕДЕНЫ НА ЛИСТЕ 1

Изм.	Кол. уч.	Лист	№ док.	Подп.	Дата

ВЭС00085.291.1.1-ПМТ-0ЧП-ГЧ

Копировал

Формат А2

Лист

23

Взам. инв. №
Лист и дата
Инв. № подл.